


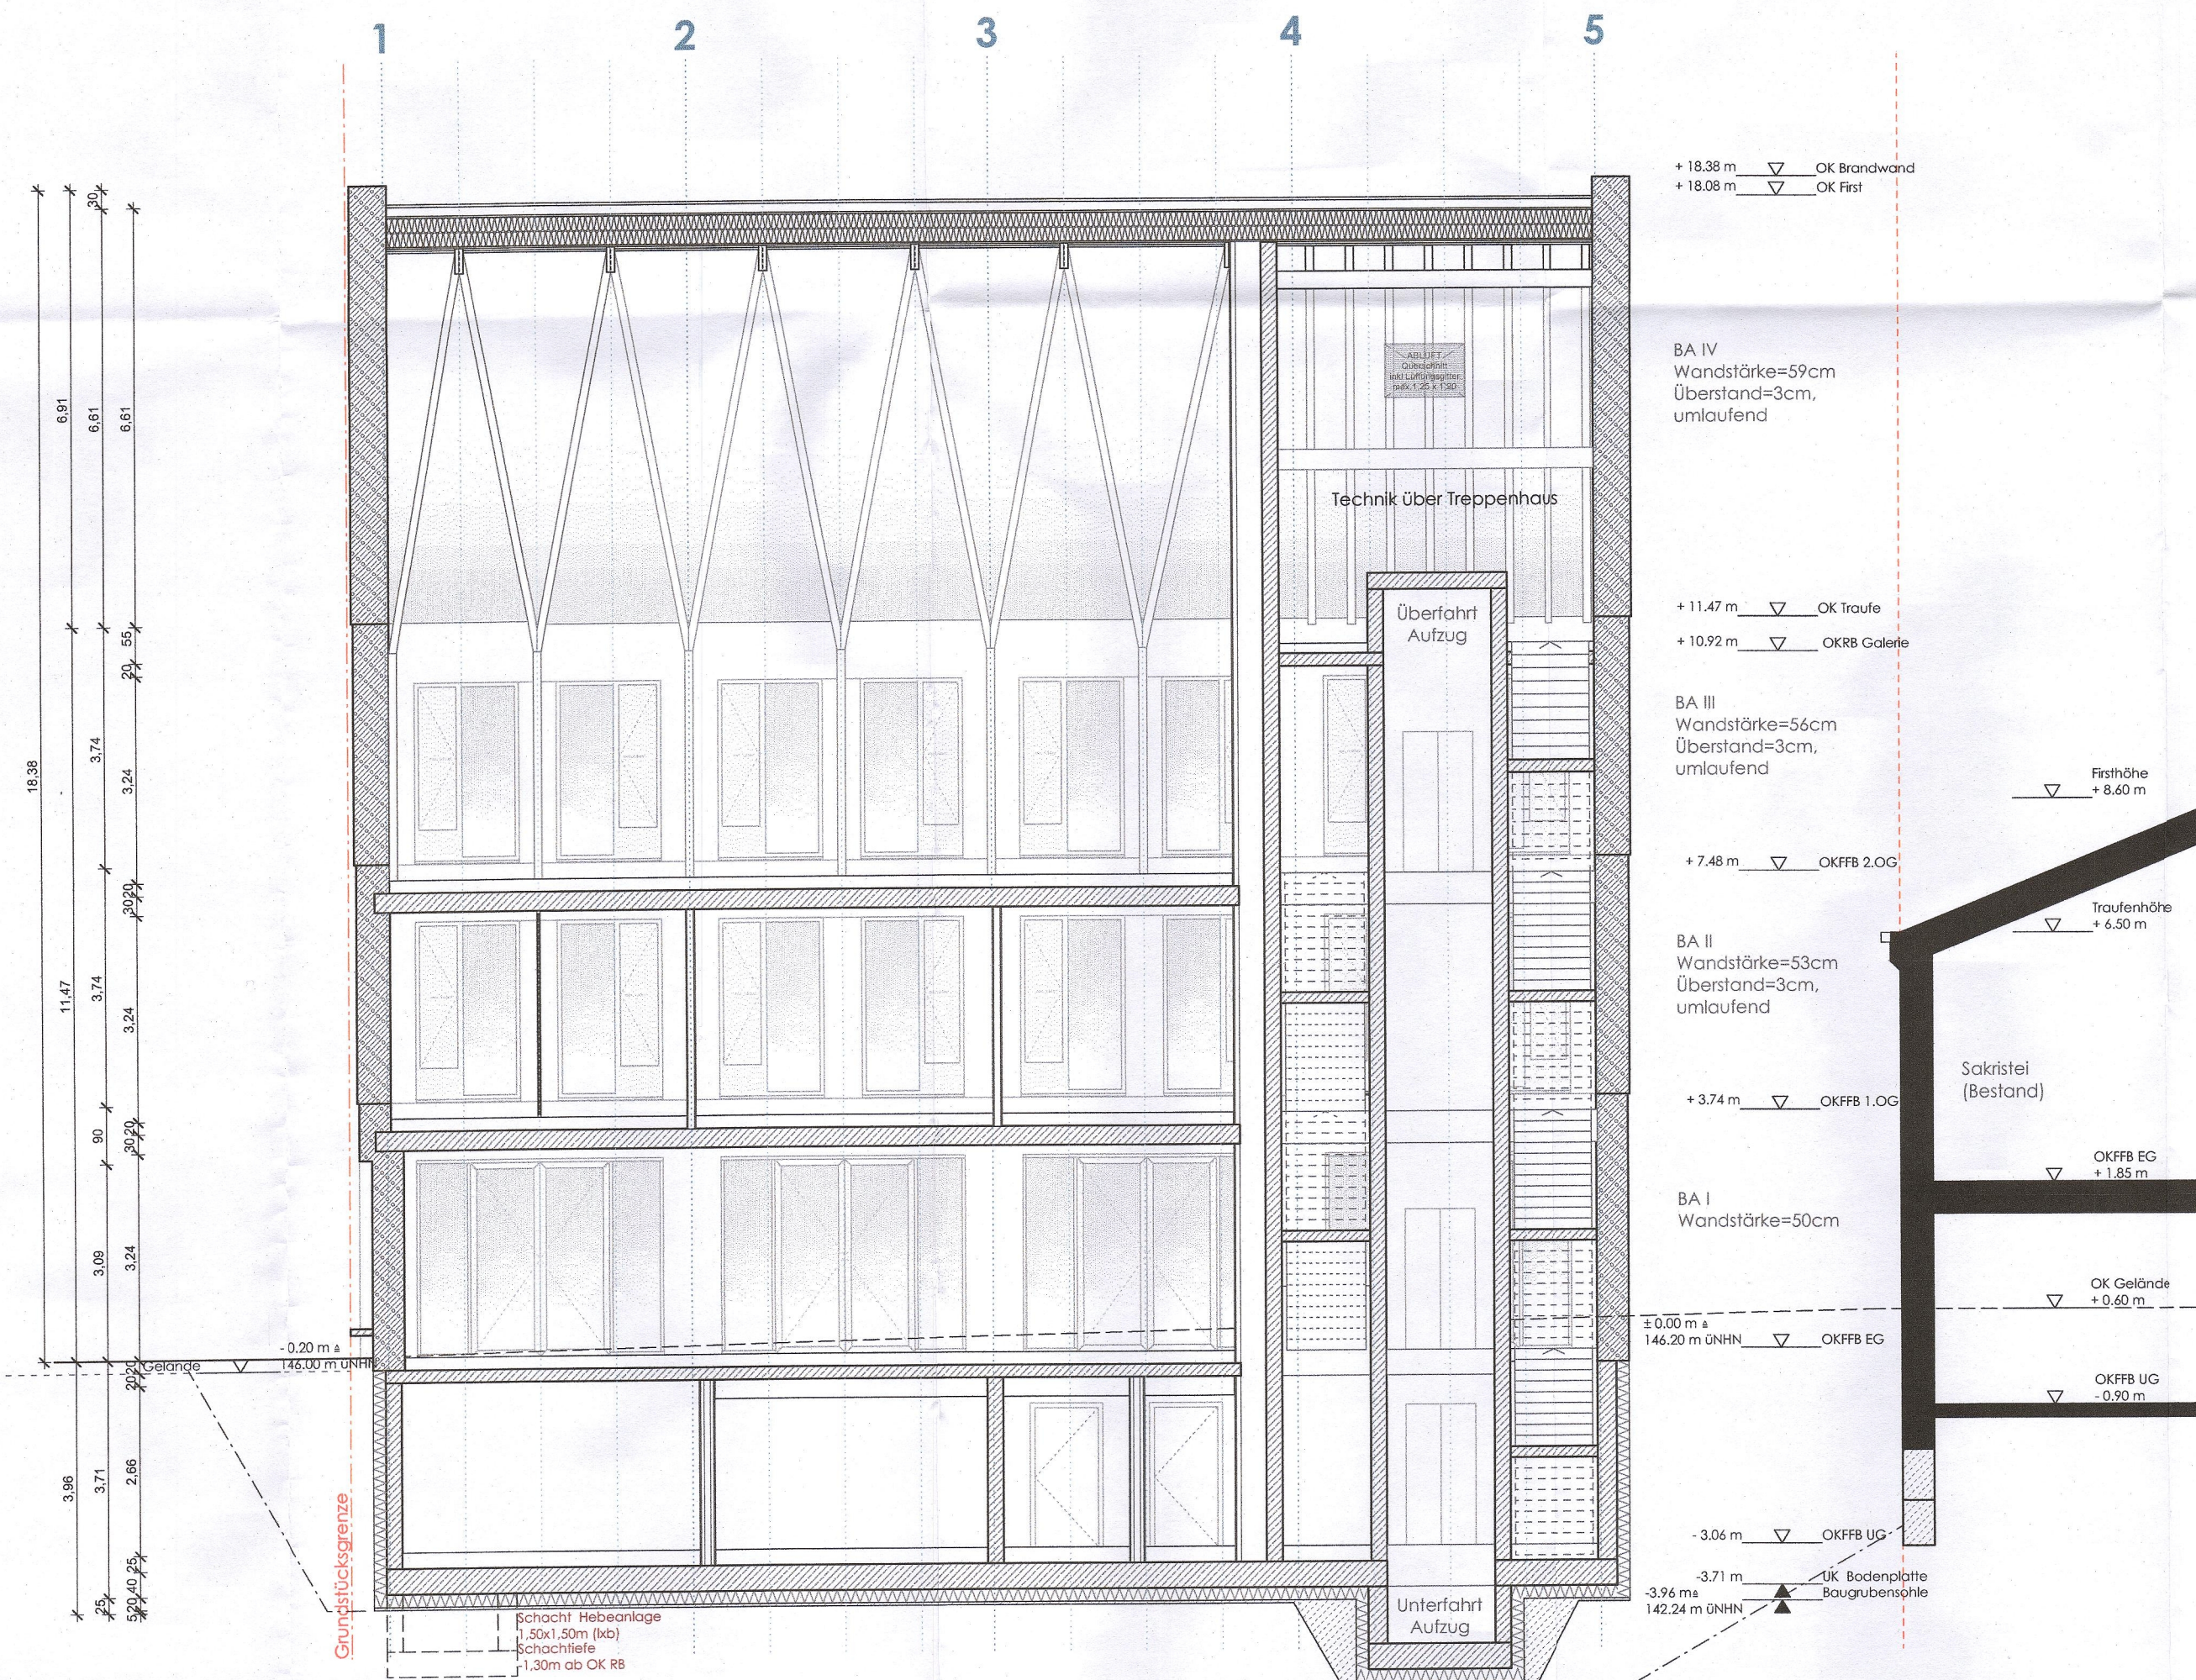

LEGENDE Hochbau:

	Dämmbeton / Ortbeton - eingefärbt, Sichtbetonqualität
	Stahlbeton / Ortbeton
	Beton-Vollfertigteile
	Beton-Halfertigteile
	Wärmedämmung hart
	Wärmedämmung weich
	Mauerwerks-Wände
	Gipskarton-Wände

LEGENDE Brandschutz

	Feuerbeständige Wand F90
	Feuerhemmende Wand F30
	DS
	T30-RS
	NAG
	P