


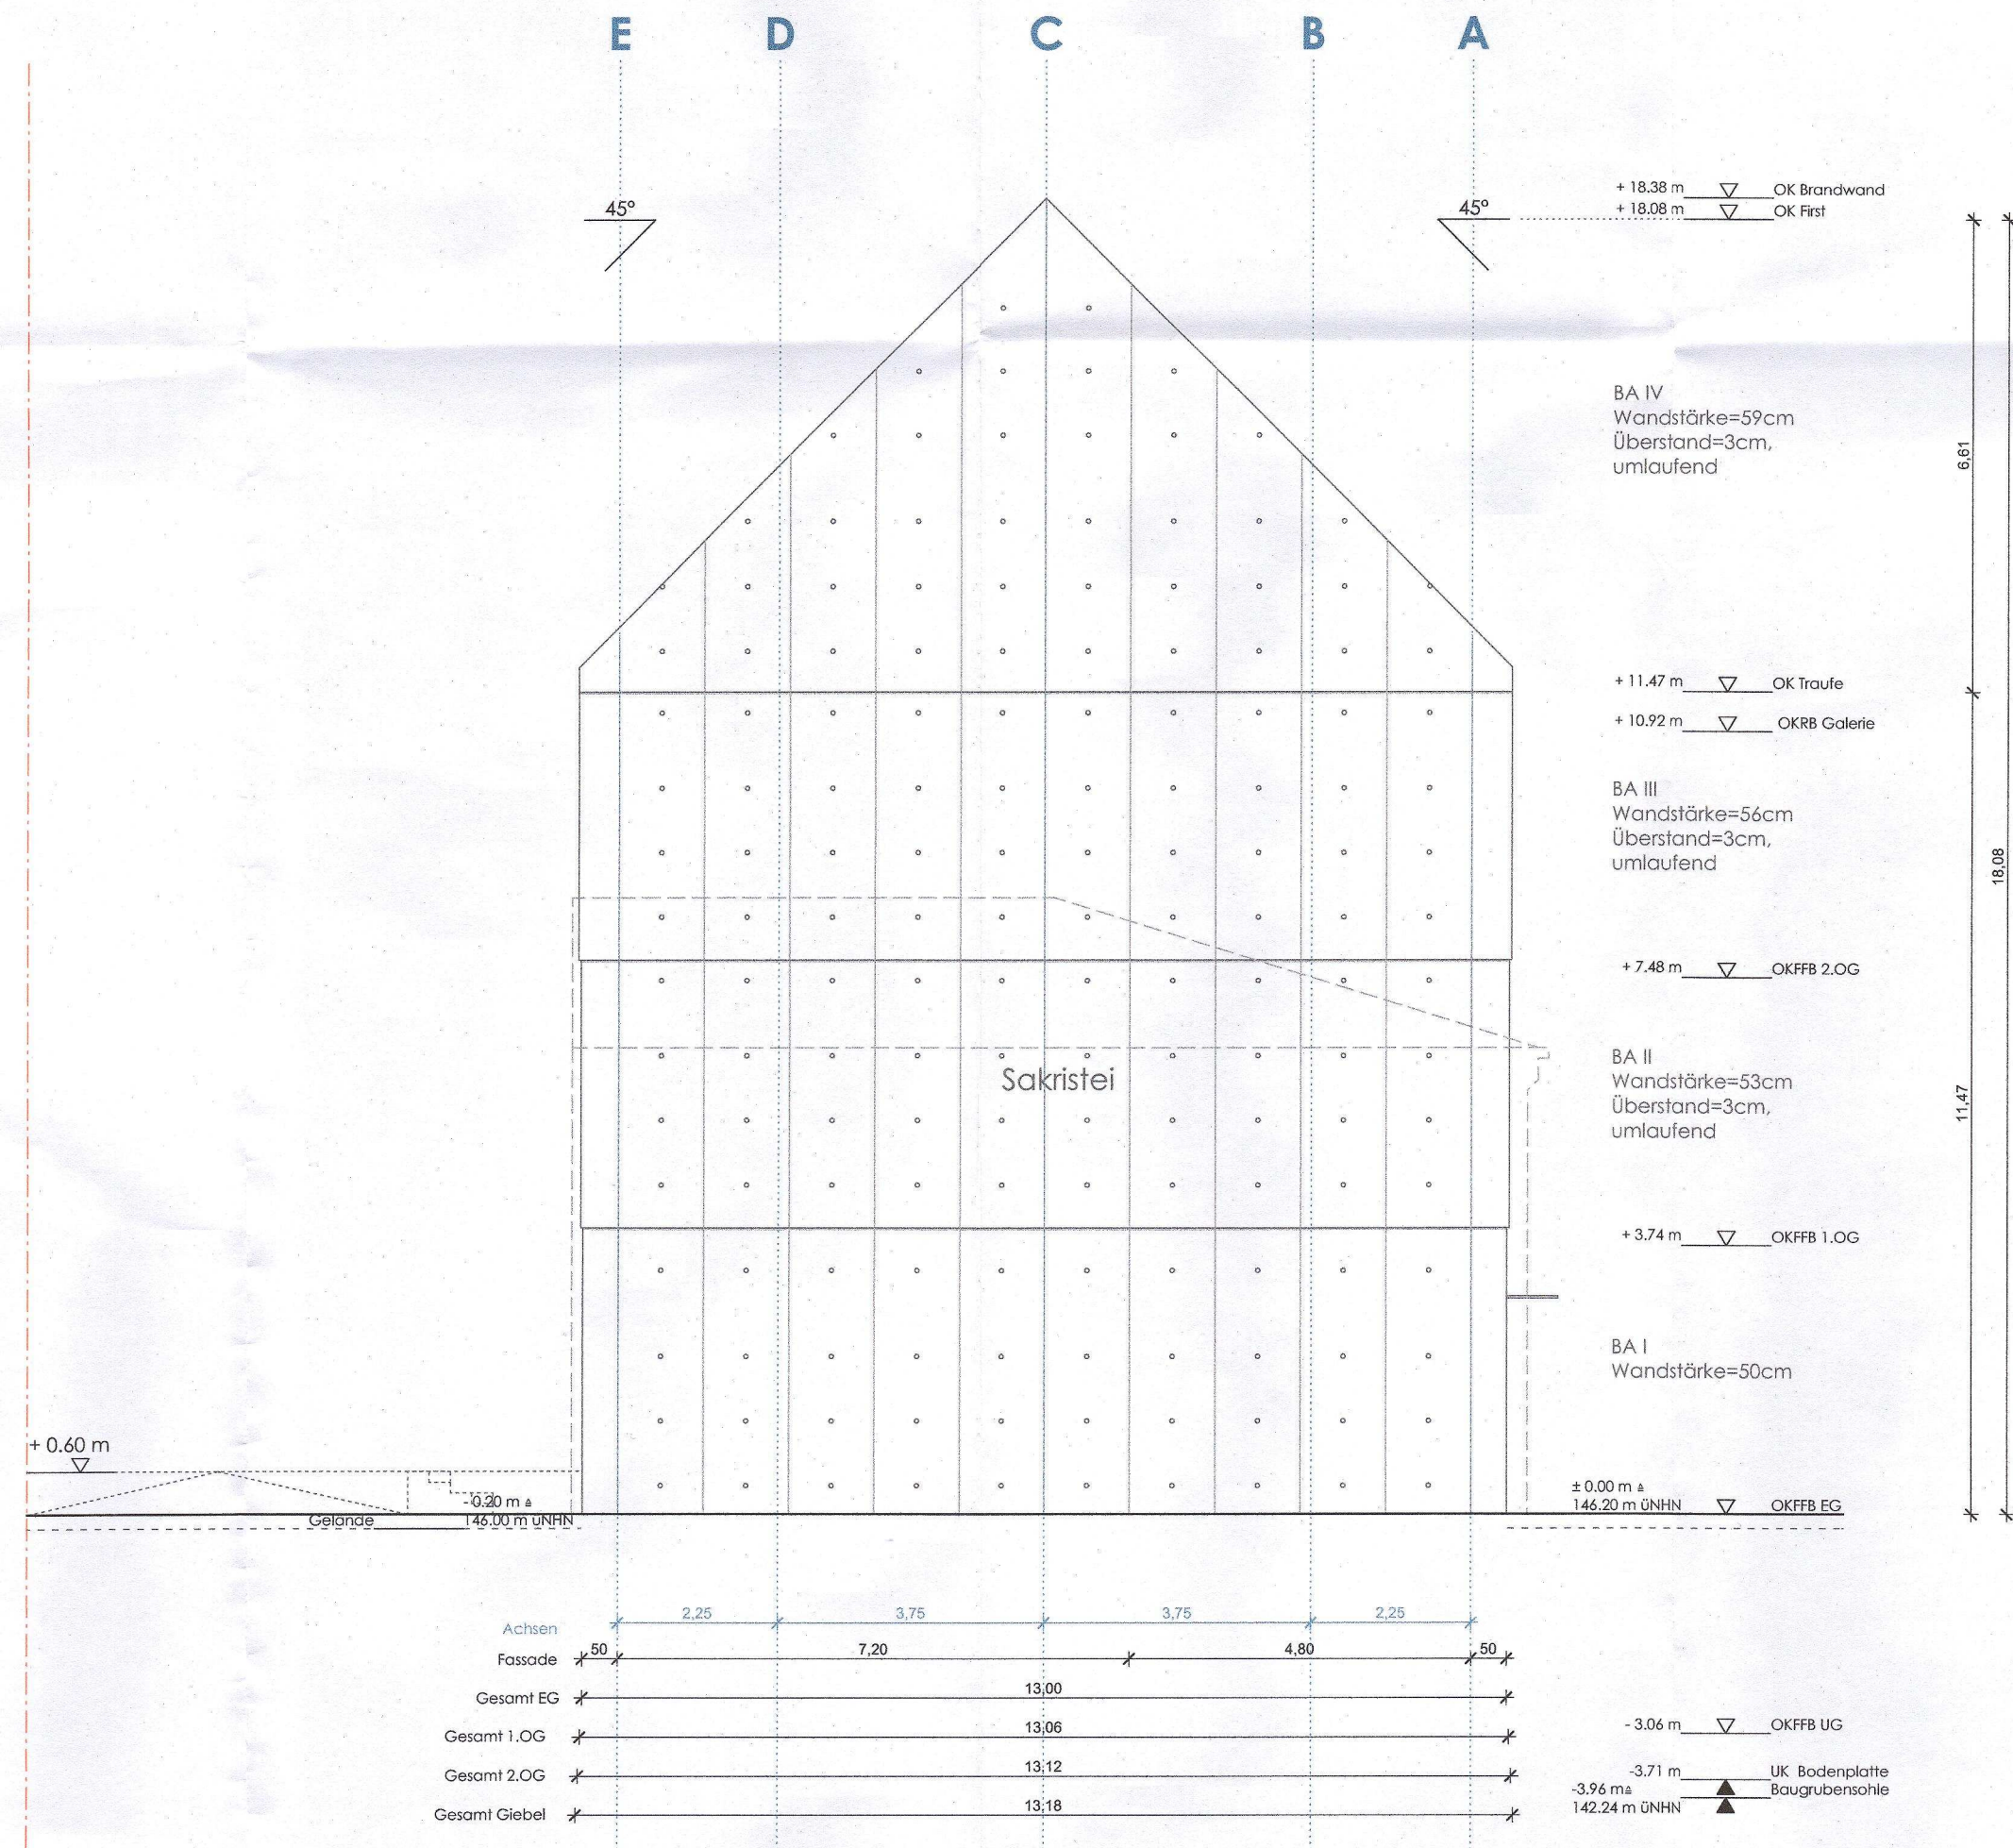

Achsen										
Fassade	50									50
Gesamt EG										
Gesamt 1.OG										
Gesamt 2.OG										
Gesamt Giebel										

-3.06 m OKFFB UG

-3.71 m UK Bodenplatte Baugrubensohle

-3.96 m ± 142.24 m UNHN

LEGENDE Hochbau:

	Dämmbeton / Ortbeton - eingefärbt, Sichtbetonqualität
	Stahlbeton / Ortbeton
	Beton-Vollfertigteile
	Beton-Halfertigteile
	Wärmedämmung hart
	Wärmedämmung weich
	Mauerwerks-Wände
	Gipskarton-Wände

LEGENDE Brandschutz

	Feuerbeständige Wand F90
	Feuerhemmende Wand F30
	Abschluss dichtschießend
	Abschluss feuerhemmend, selbstschließend und rauchdicht
	Rettungsweg
	Panikfunktion (inkl. Richtung)