


Pfarrheim Neubau St. Maria

Landau

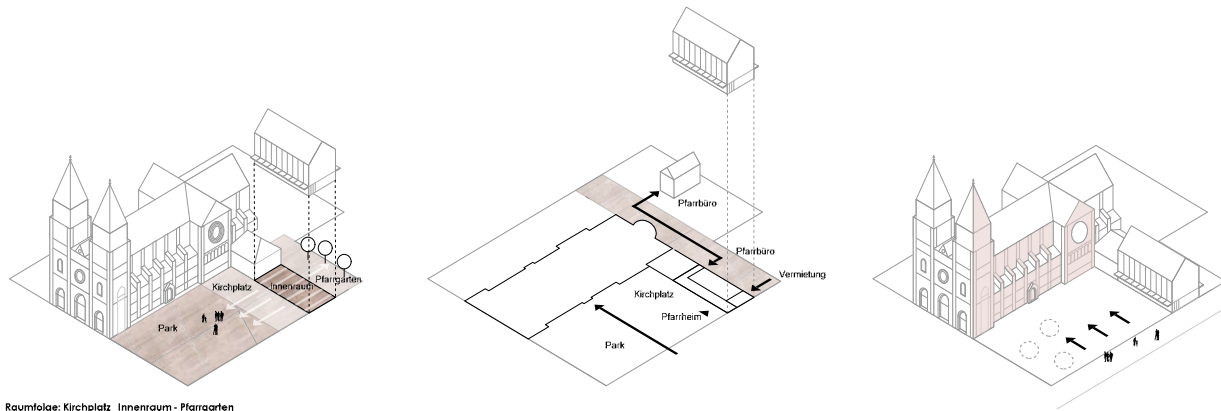

Raumfolge: Kirchplatz - Innenraum - Pfarrgarten

Freiräume:

äußere Erschließung


Freistellung der Südfassade Erhalt Baumbestand

Flexibilität des Erdgeschosses: stützenfreier Raum - Leichte Trennwände

Externe Erschließung der Vermietung barrierefrei / Aufzug Durchlader

Kirchblick aus dem Saal, Oberlicht Erschließung über Schachteltreppe barrierefrei / Aufzug Durchlader

Zuschaltbarkeit

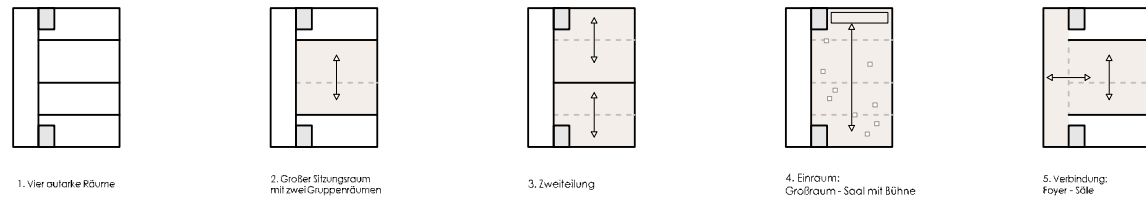

1. Vier autonome Räume

2. Großer Sitzungsraum mit zwei Gruppenräumen

3. Zerteilung

4. Einraum: Großraum - Saal mit Bühne


5. Verbindung: Foyer - Söle

6. Verbindung: Foyer - Zerteilung

7. Verbindung: Foyer - Söle - Gruppenräume

Grosses Pfarrfest: Freiraum - Foyer - Söle - Gasse

Brandschutzkonzept

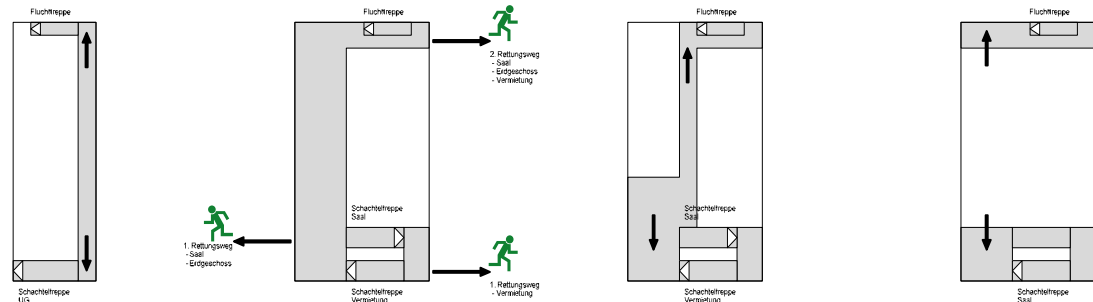

UG

EG

OG 1

OG 2

Materialkonzept

Dach



Dachziegel rotbraun



Photovoltaik Lichtdach: Schattierung + Stromerzeugung



Holztragwerk im Saal

Fassade



Beton



innen Holz



Textil



Beton rot als Analogie zum Sandstein

Innenraum



Muschelkalk




Parkett




Metallgewebe




Beton

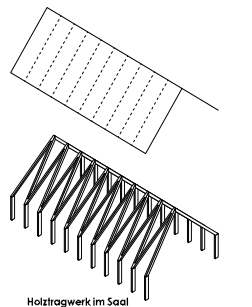


Holztragwerk im Saal

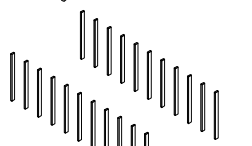


Holz- / Beton - Hybridbrücke Stützenfrei

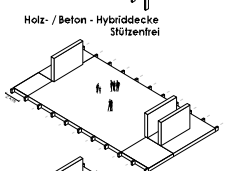

Ausstellung

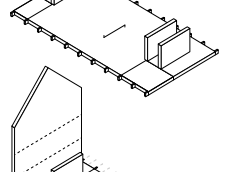


Ausstellung

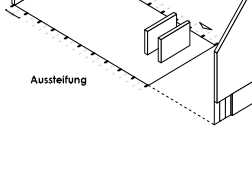


Ausstellung

Tragstruktur

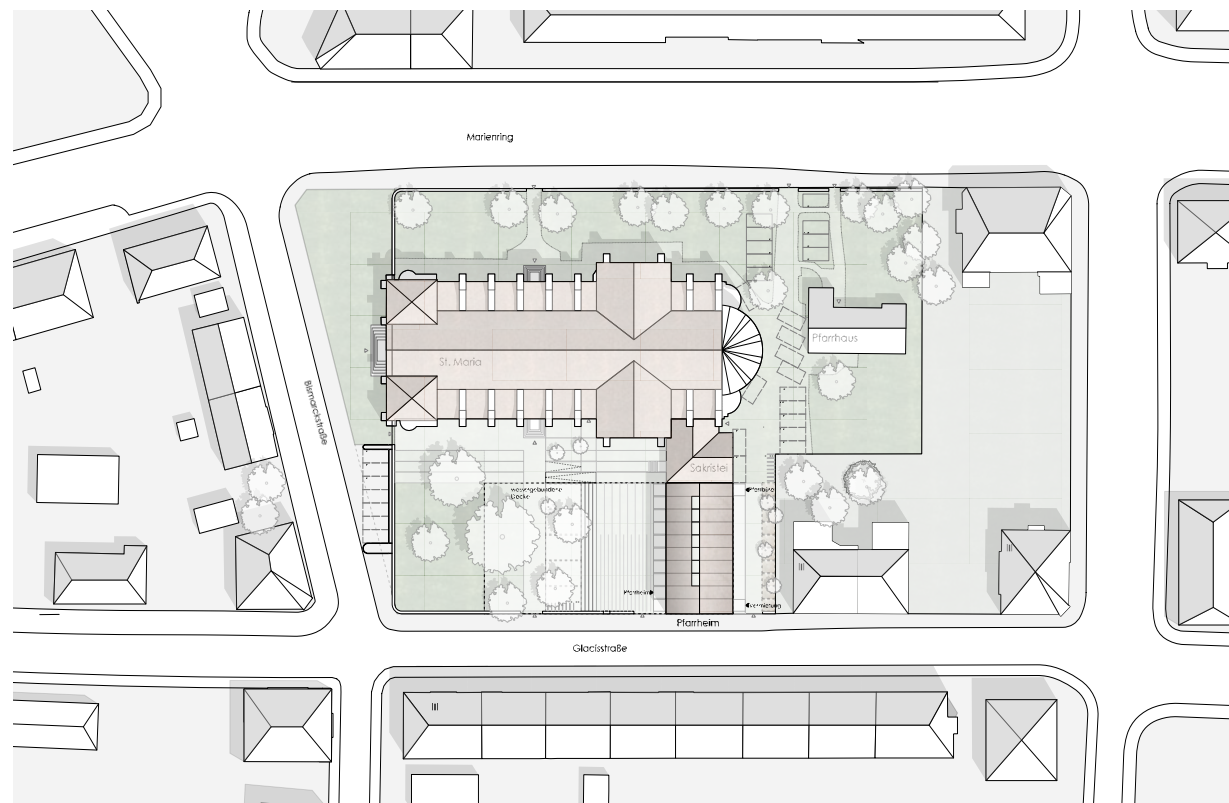

Lageplan Landau 1:500

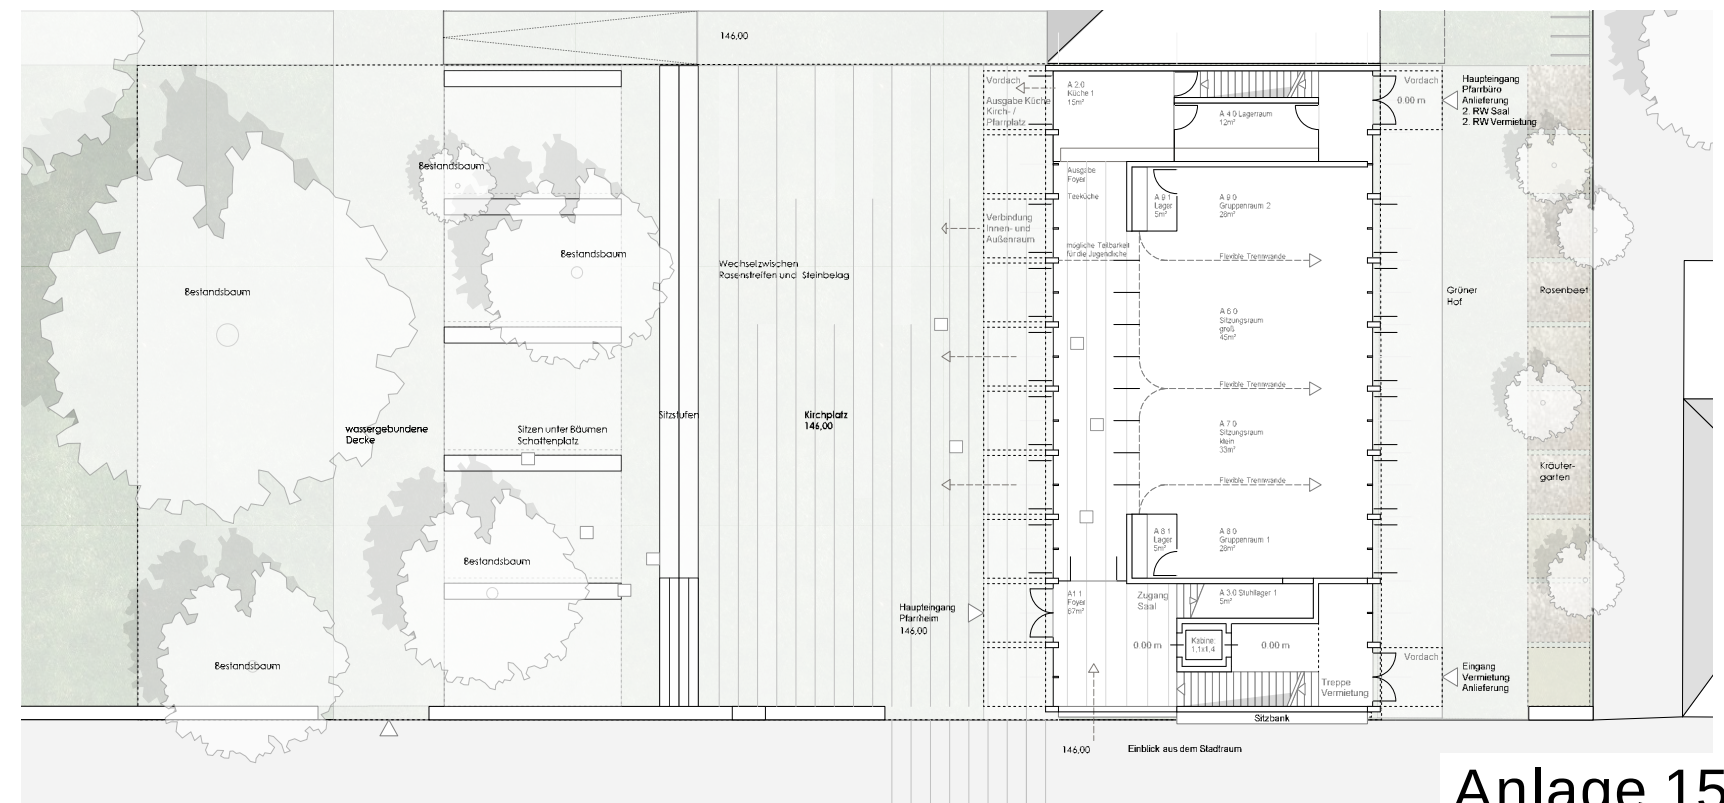

Pfarrheim Neubau St. Maria

Landau

