




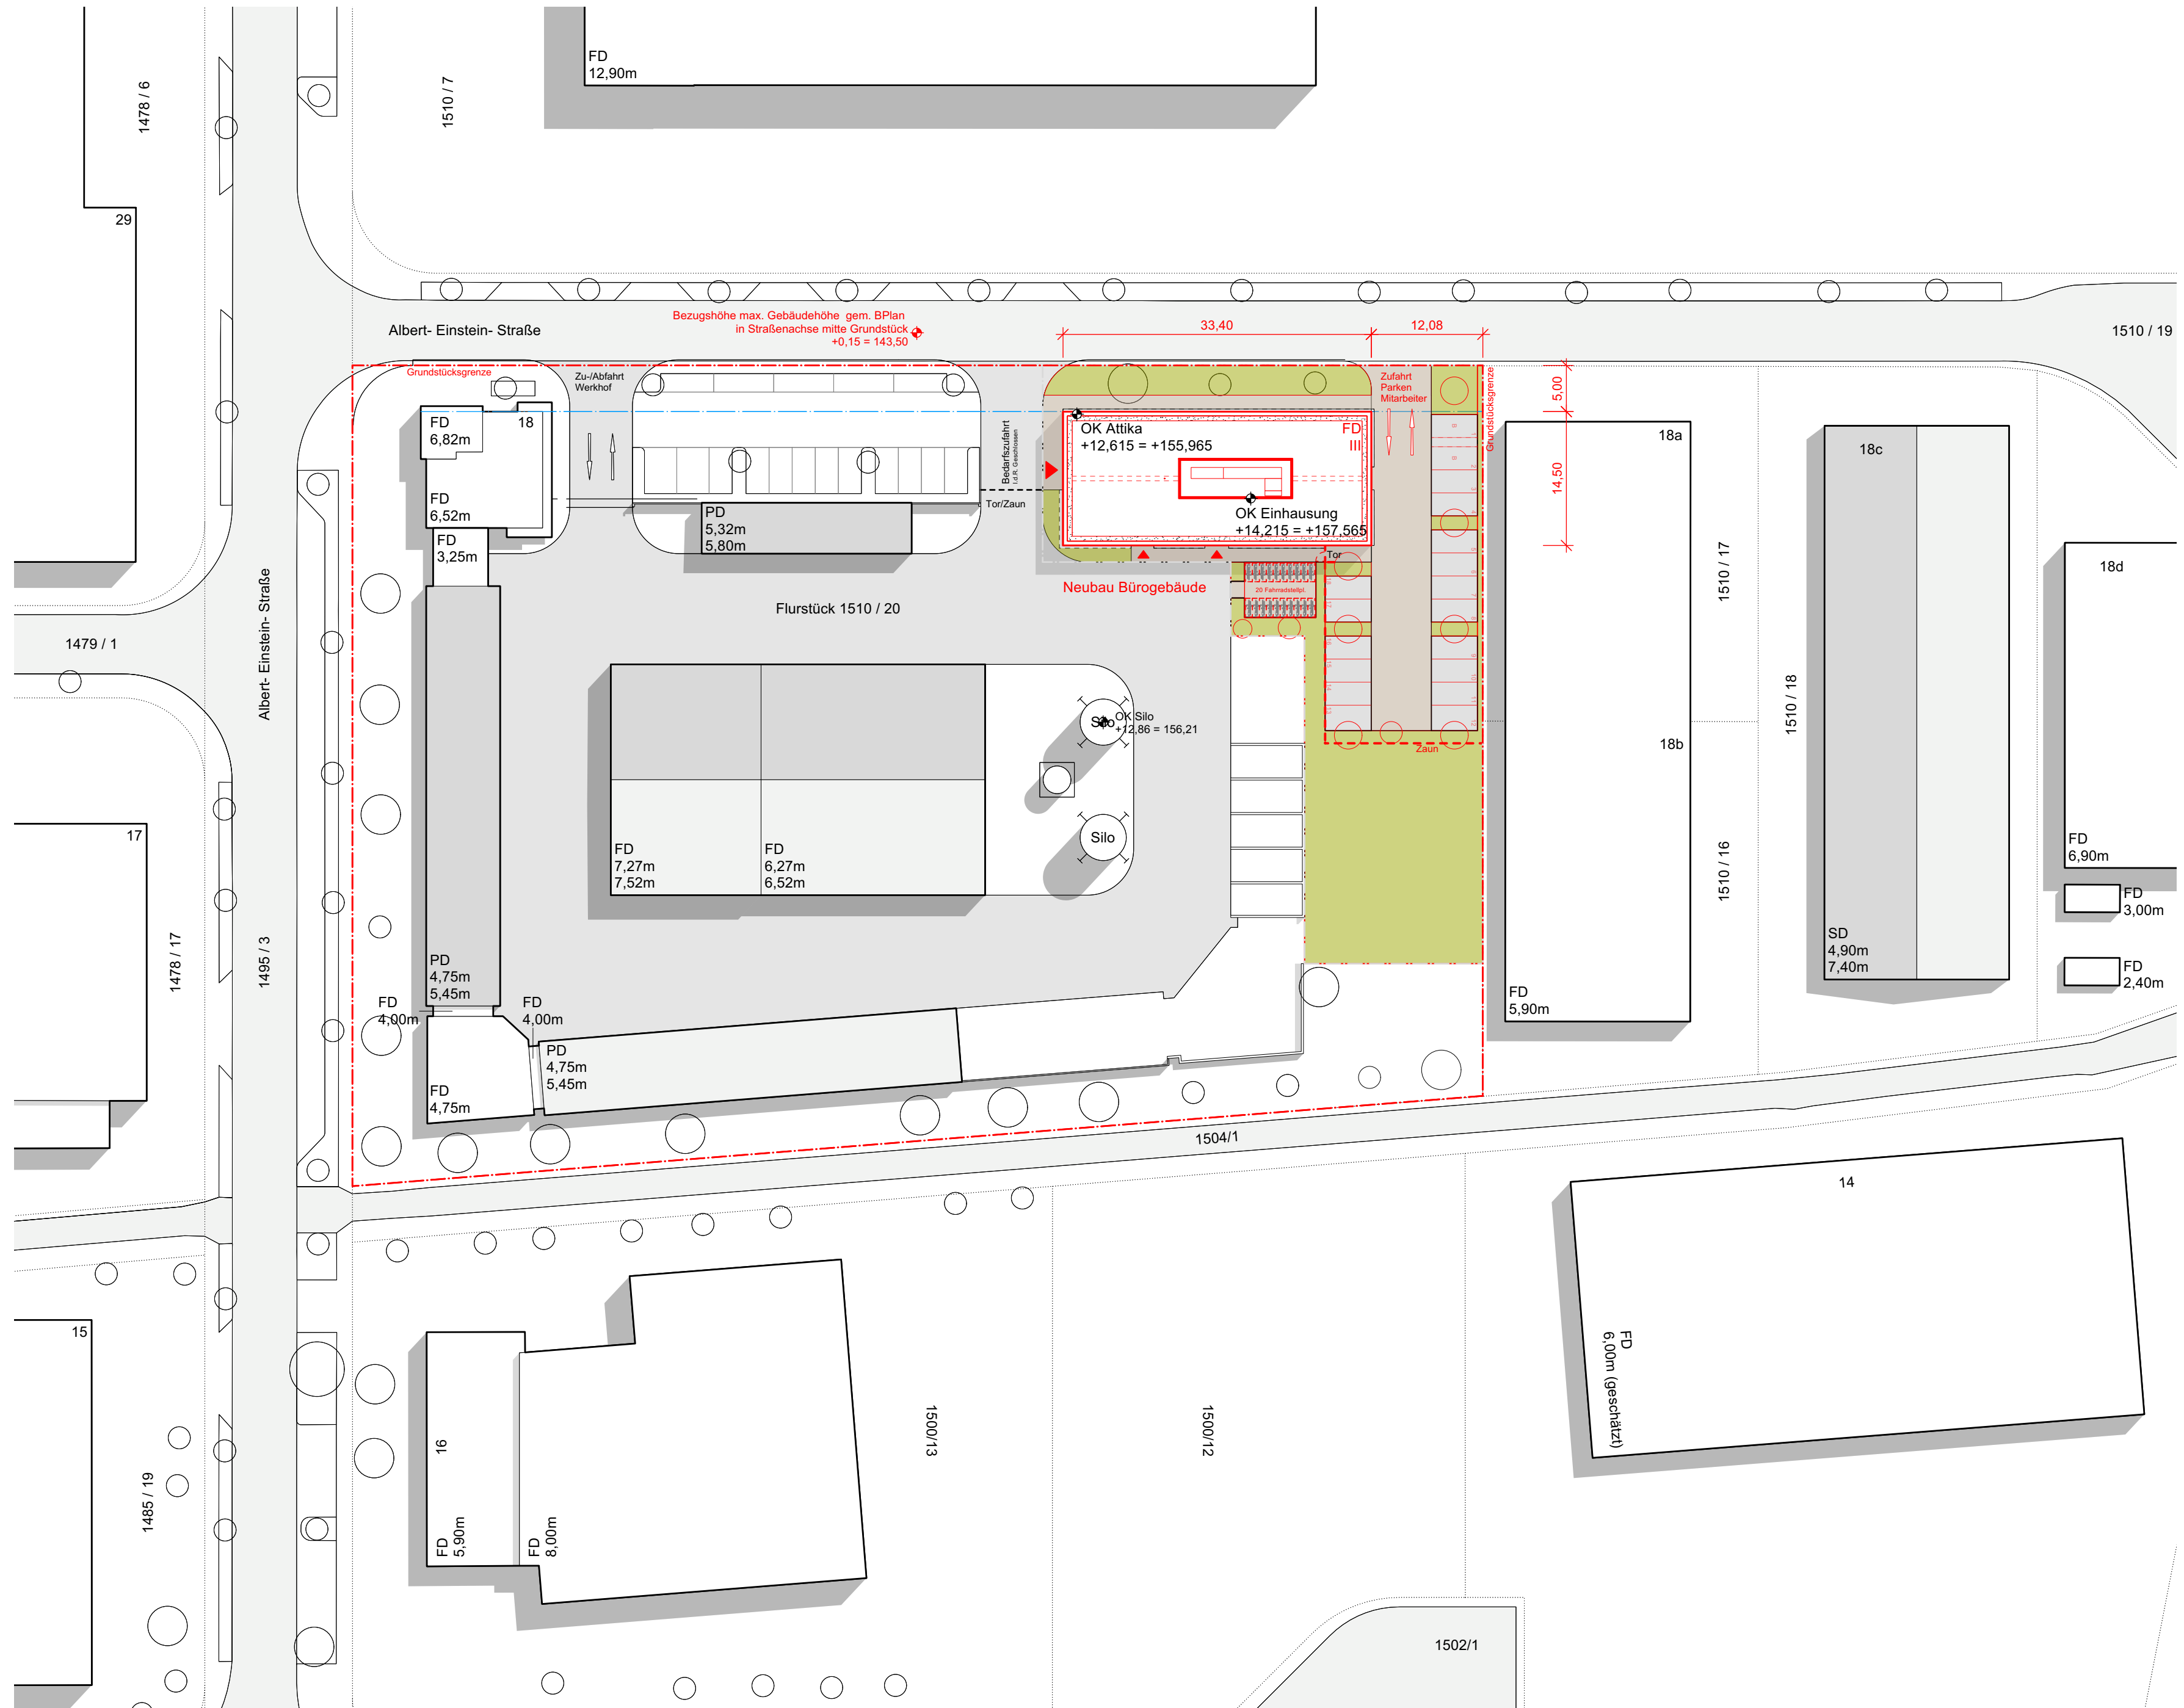

Sebastian I Seegmüller PartGmbH
Georg-Friedrich-Dentzel-Str. 11
6829 Landau
06341 9679-10
06341 9679-29
kontakt@wgld.de
wgld.de

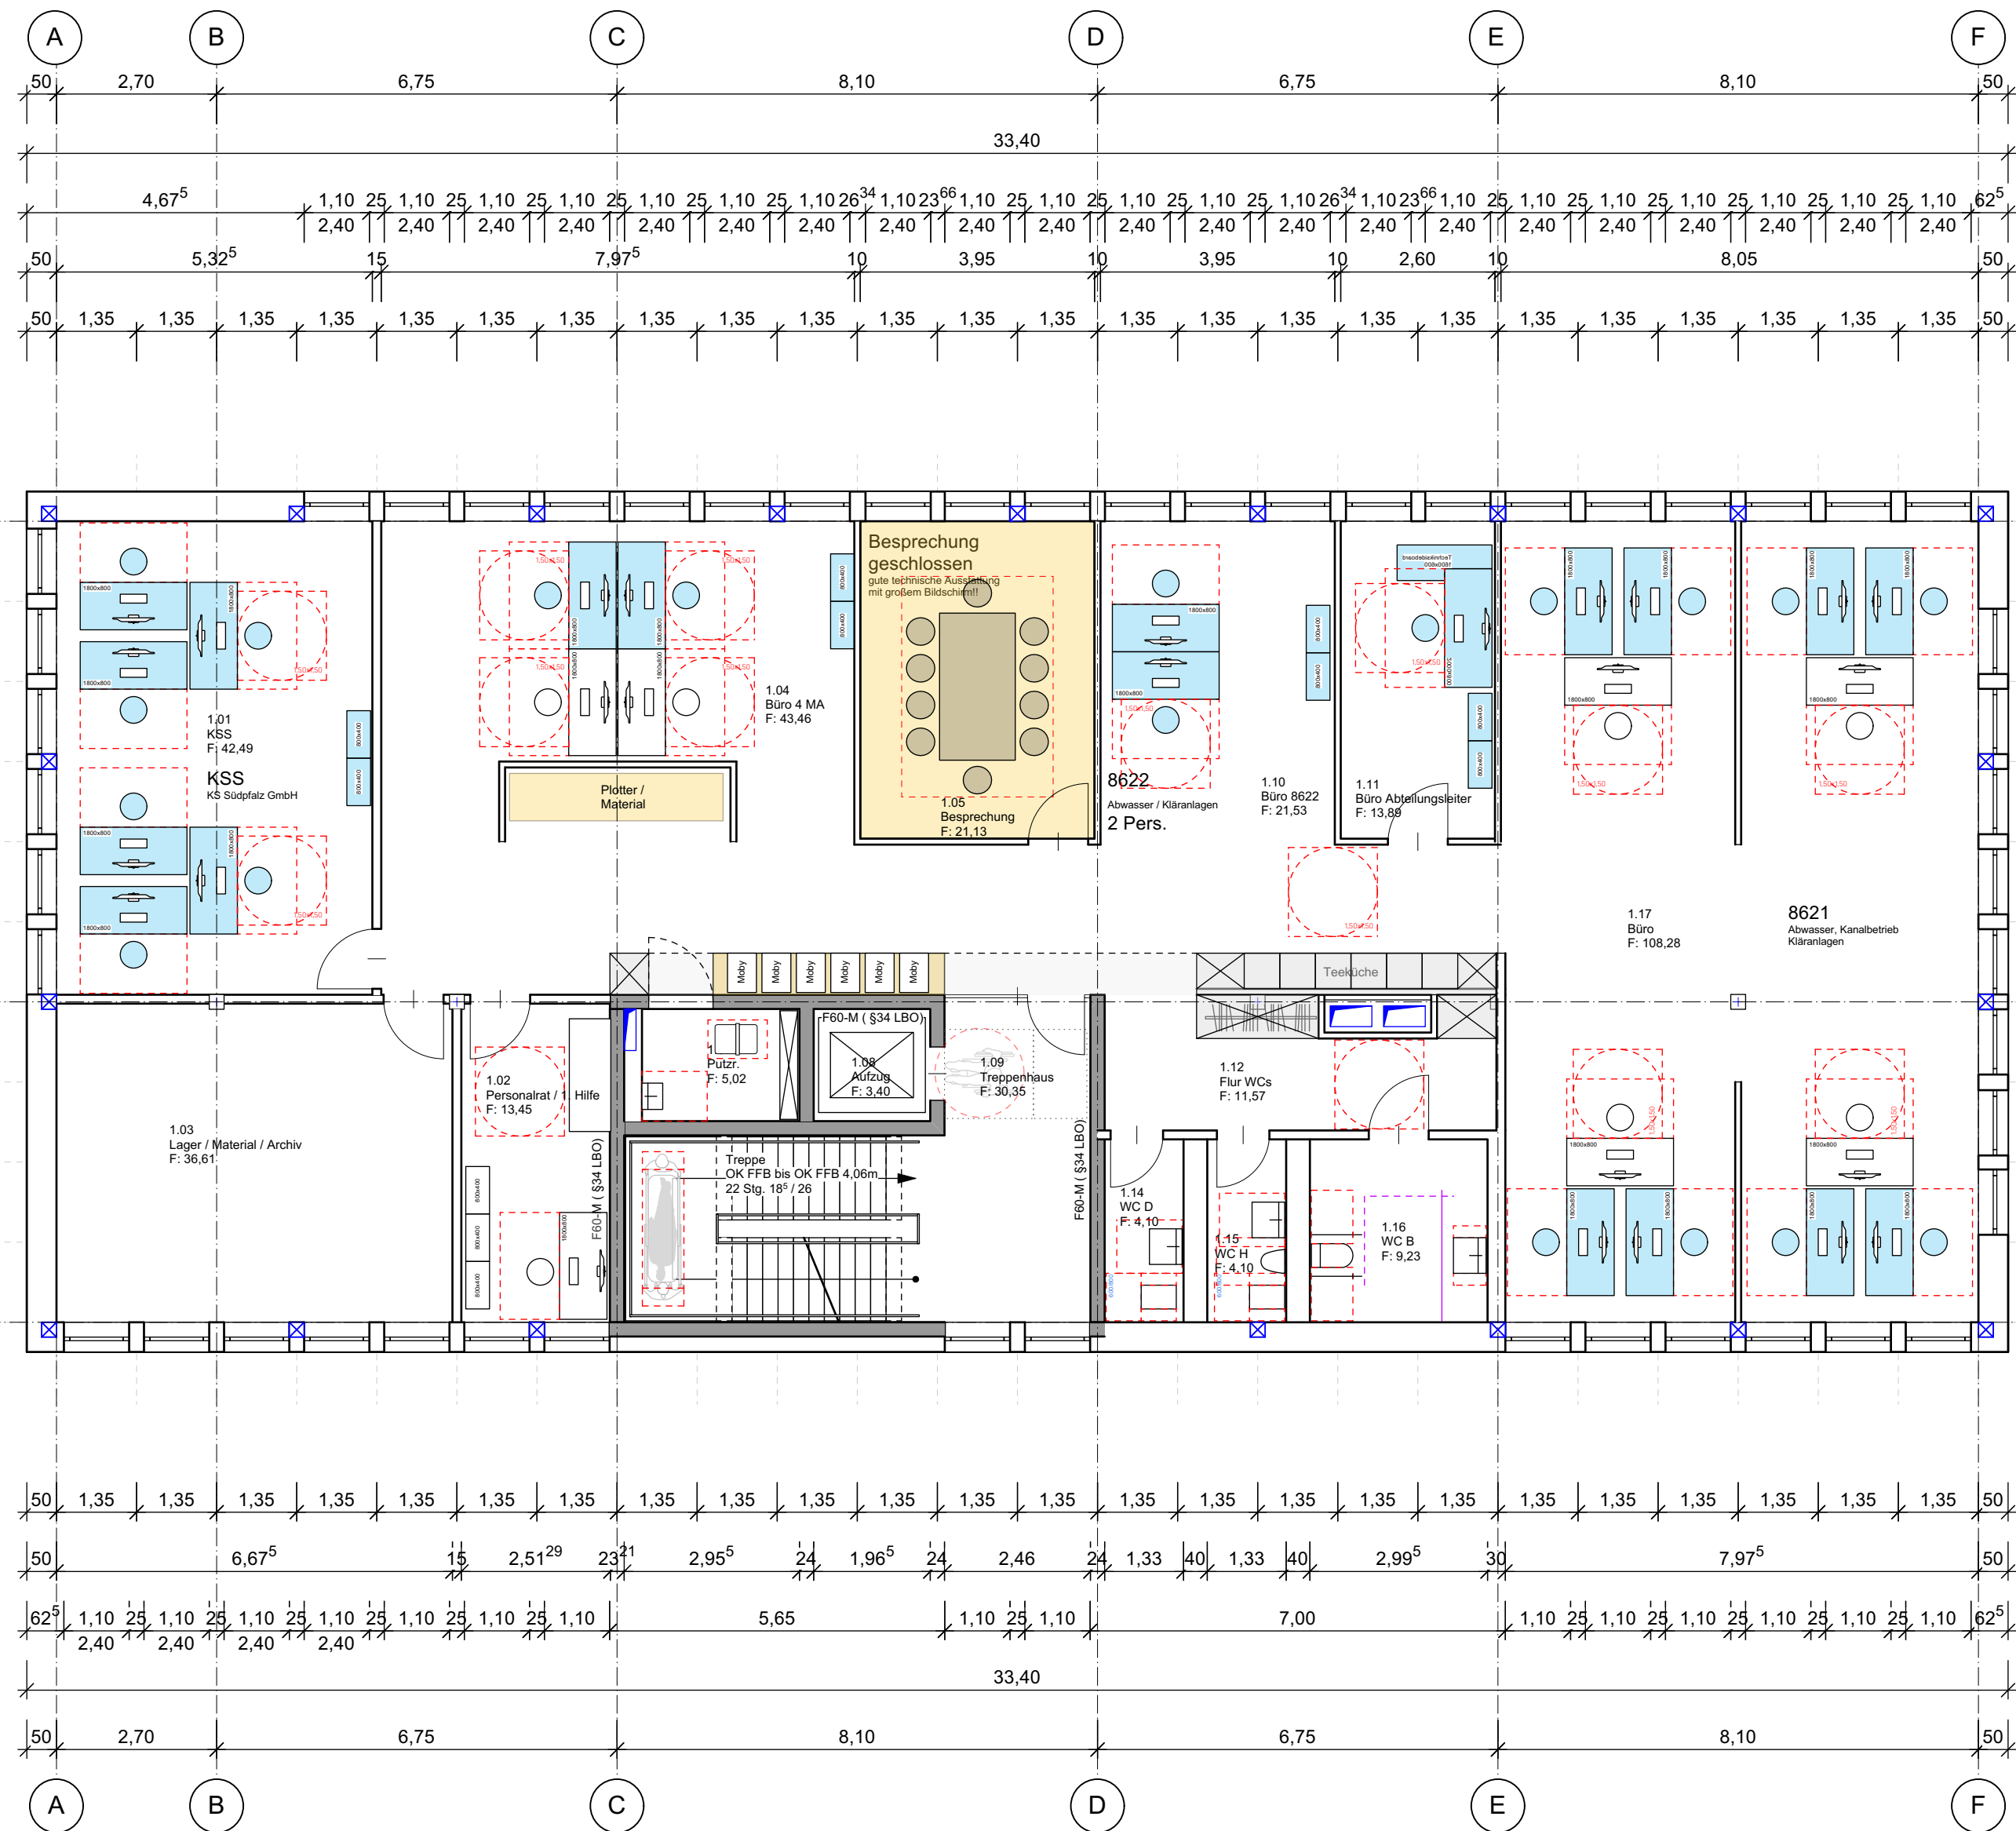


Arbeitsplätze gesamt 25 | davon 19 fest zugeordnete Teams | davon 6 non Territorial | davon 12 barrierefreie Arbeitsplätze

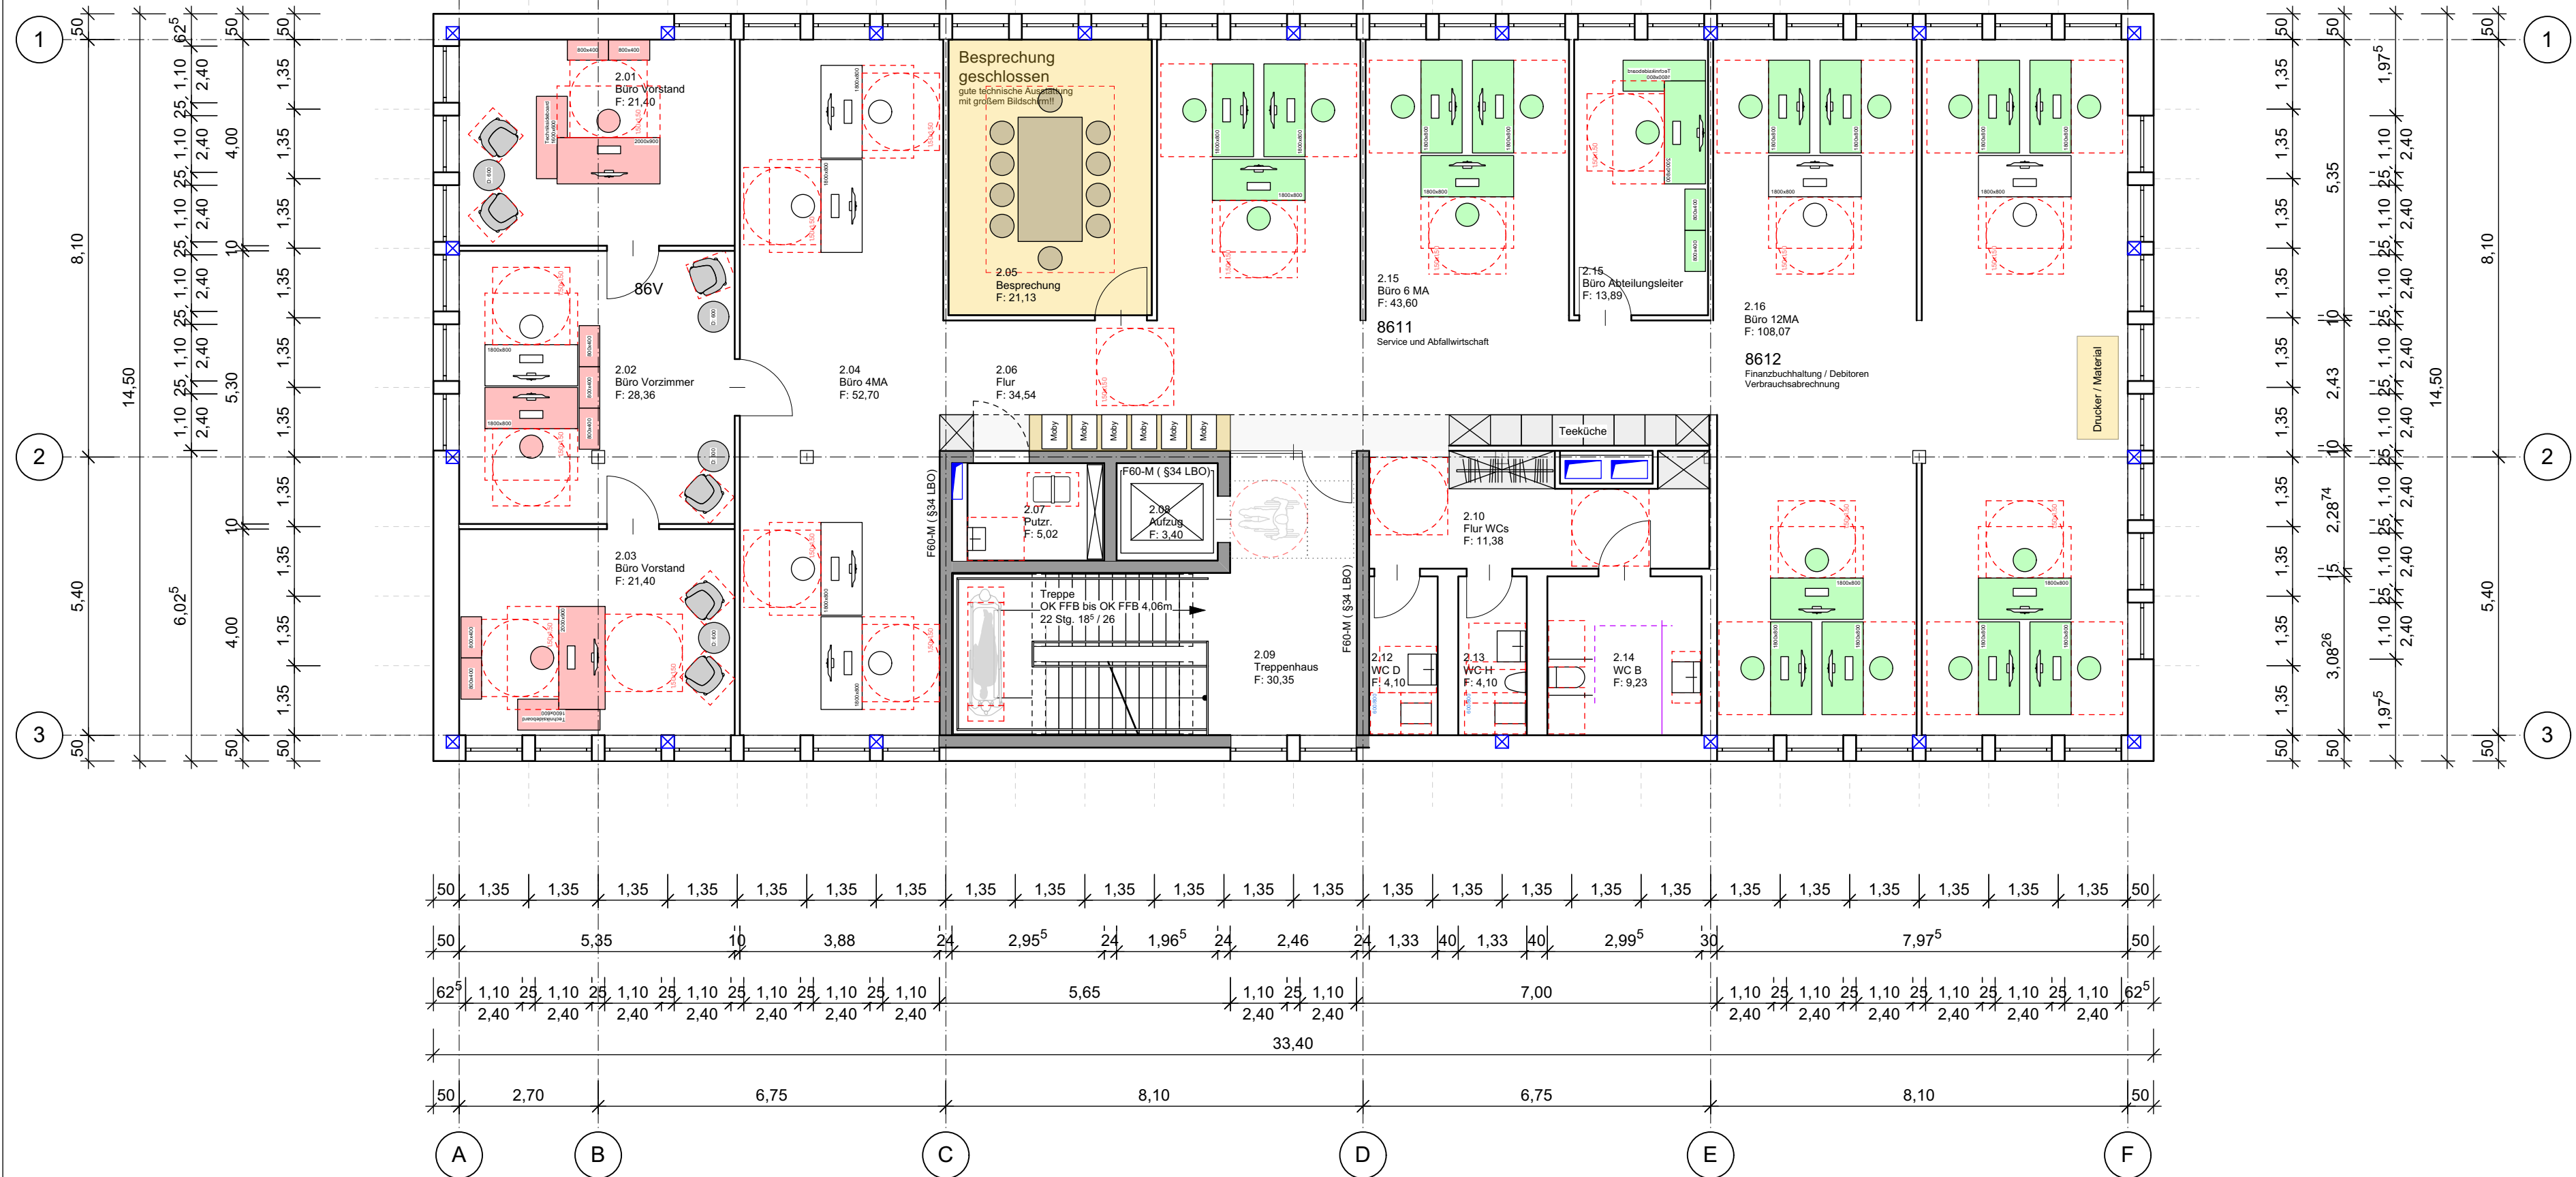


Vorstand(-sbereich) 3 fest zugeordnet, 5 non territorial | 17 in fest zugeordneten Teams, 2 non territorial

Sebastian I Seegmüller PartGmbH
Georg-Friedrich-Dentzel-Str. 11
6829 Landau
06341 9679-10
06341 9679-29
kontakt@wgld.de
wgld.de

Ansicht Südfassade | Ansicht Parkplatz (neu)

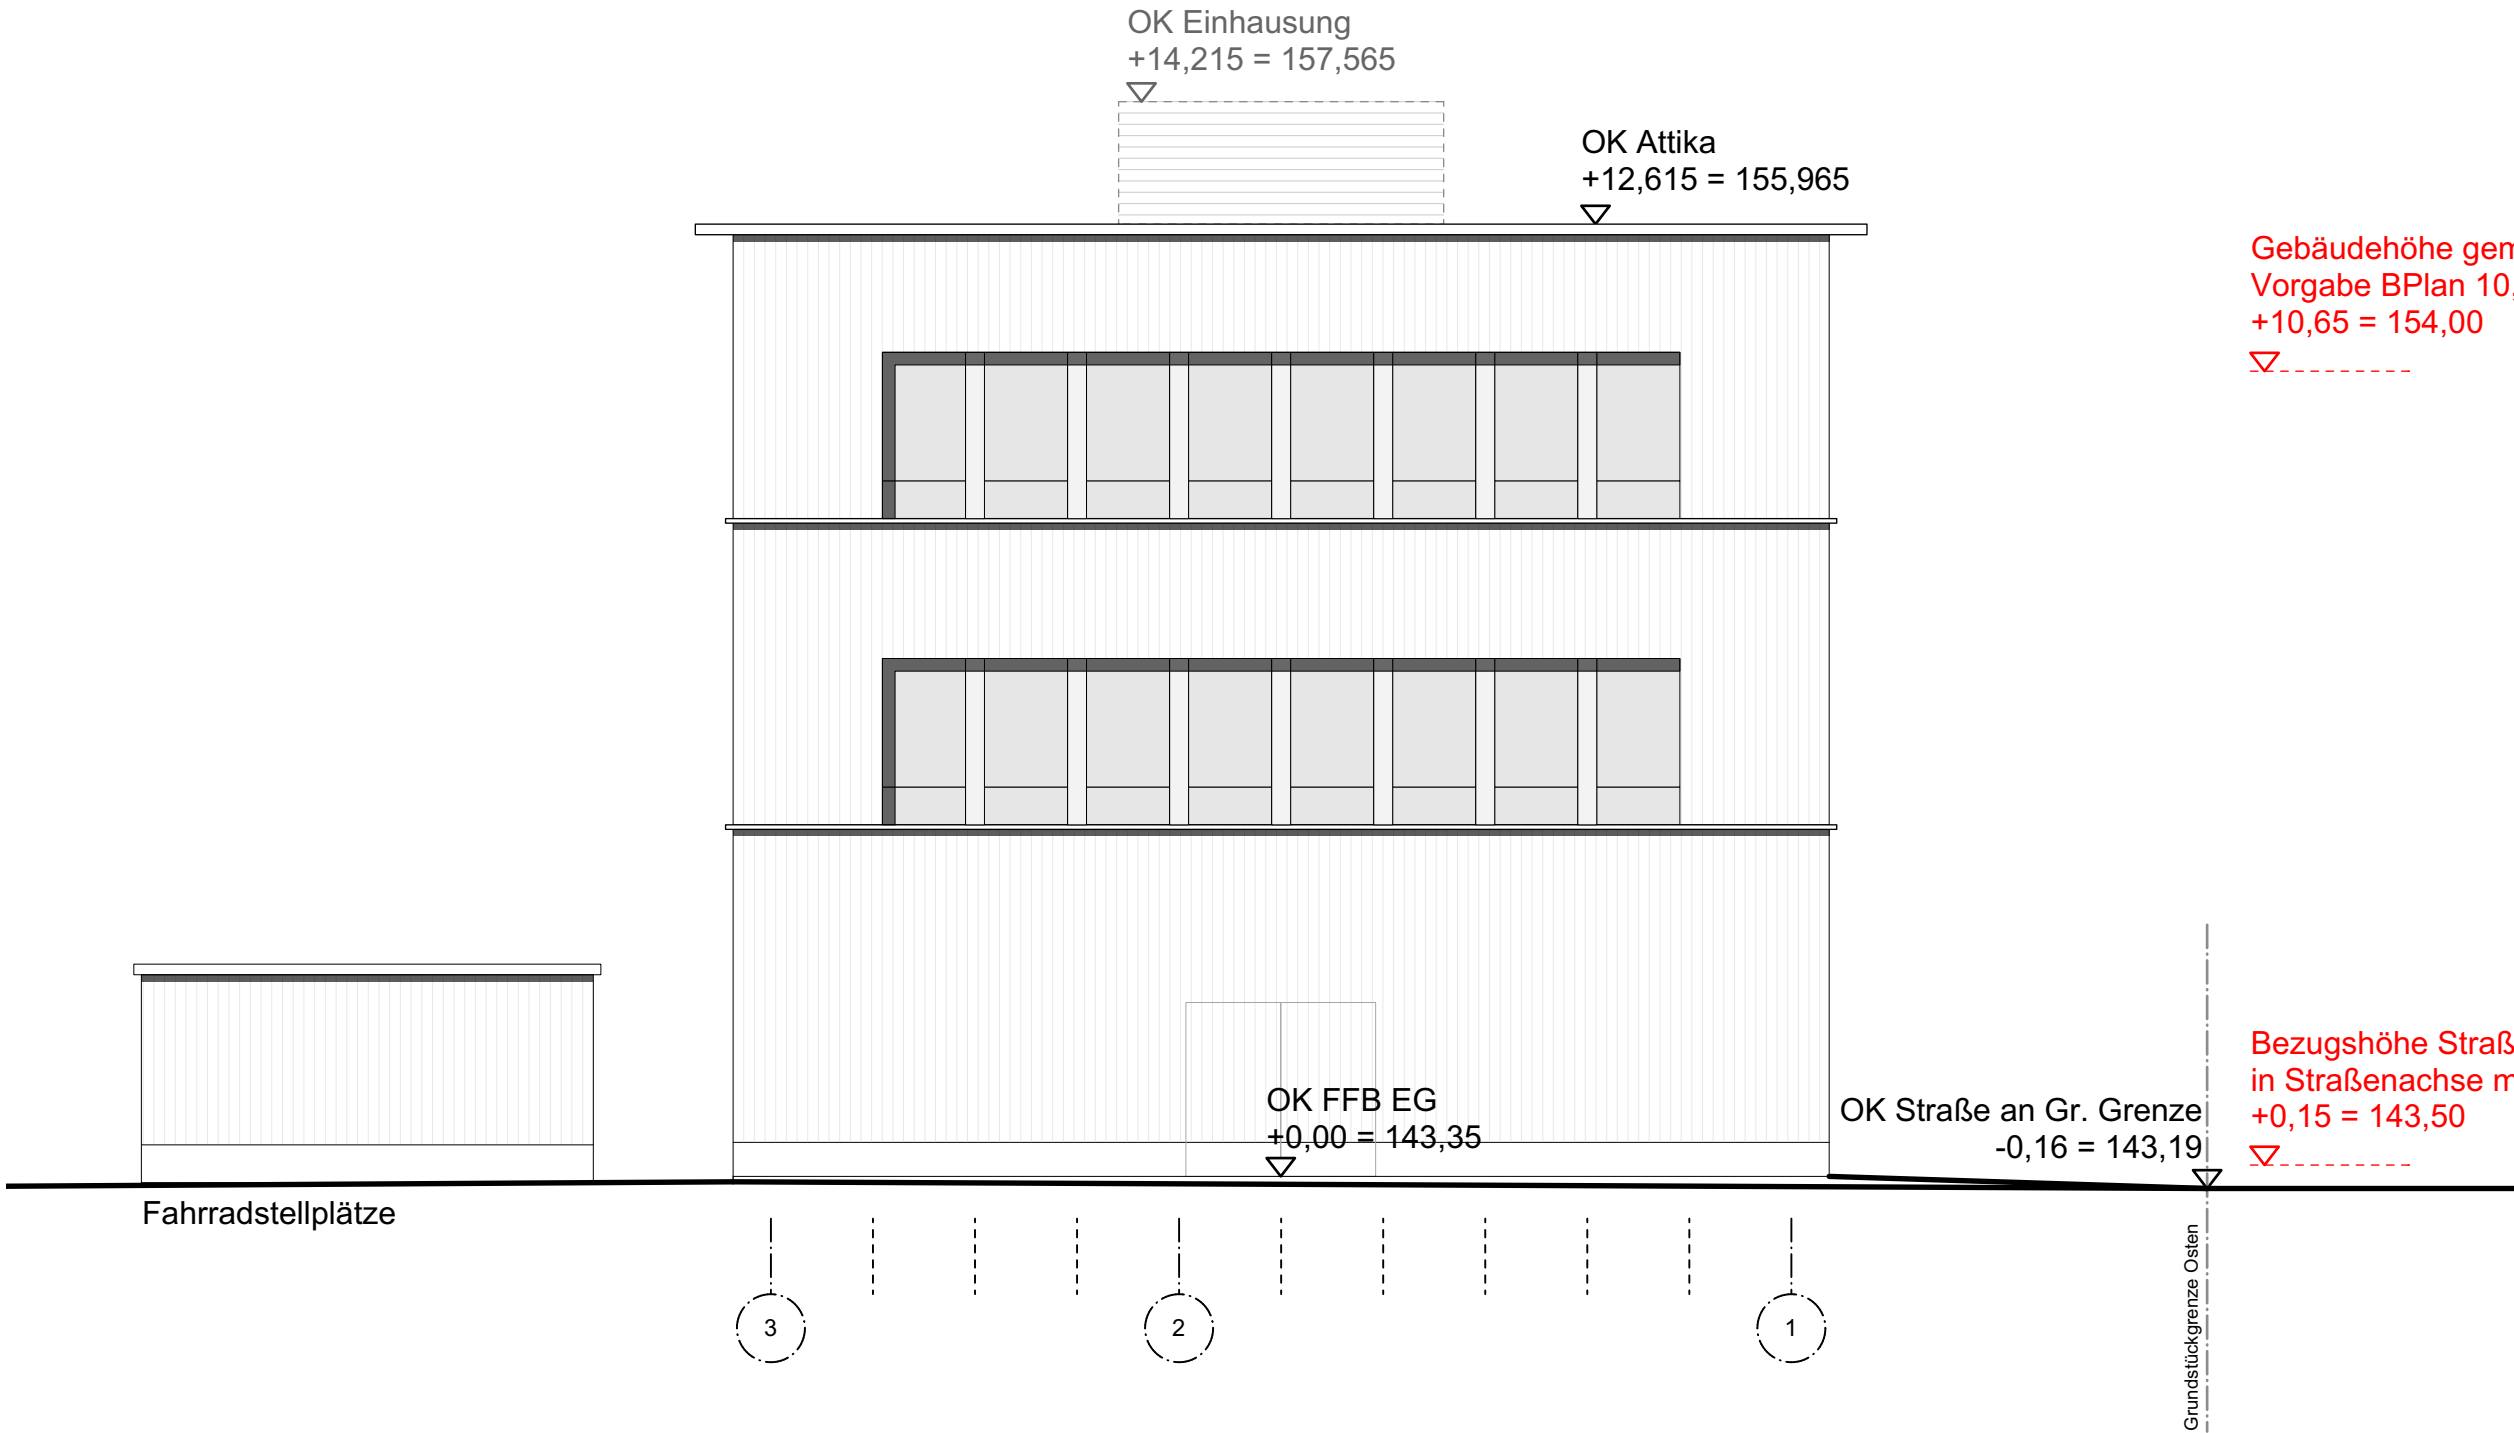

Ansicht Nordfassade | Ansicht Haupteingang

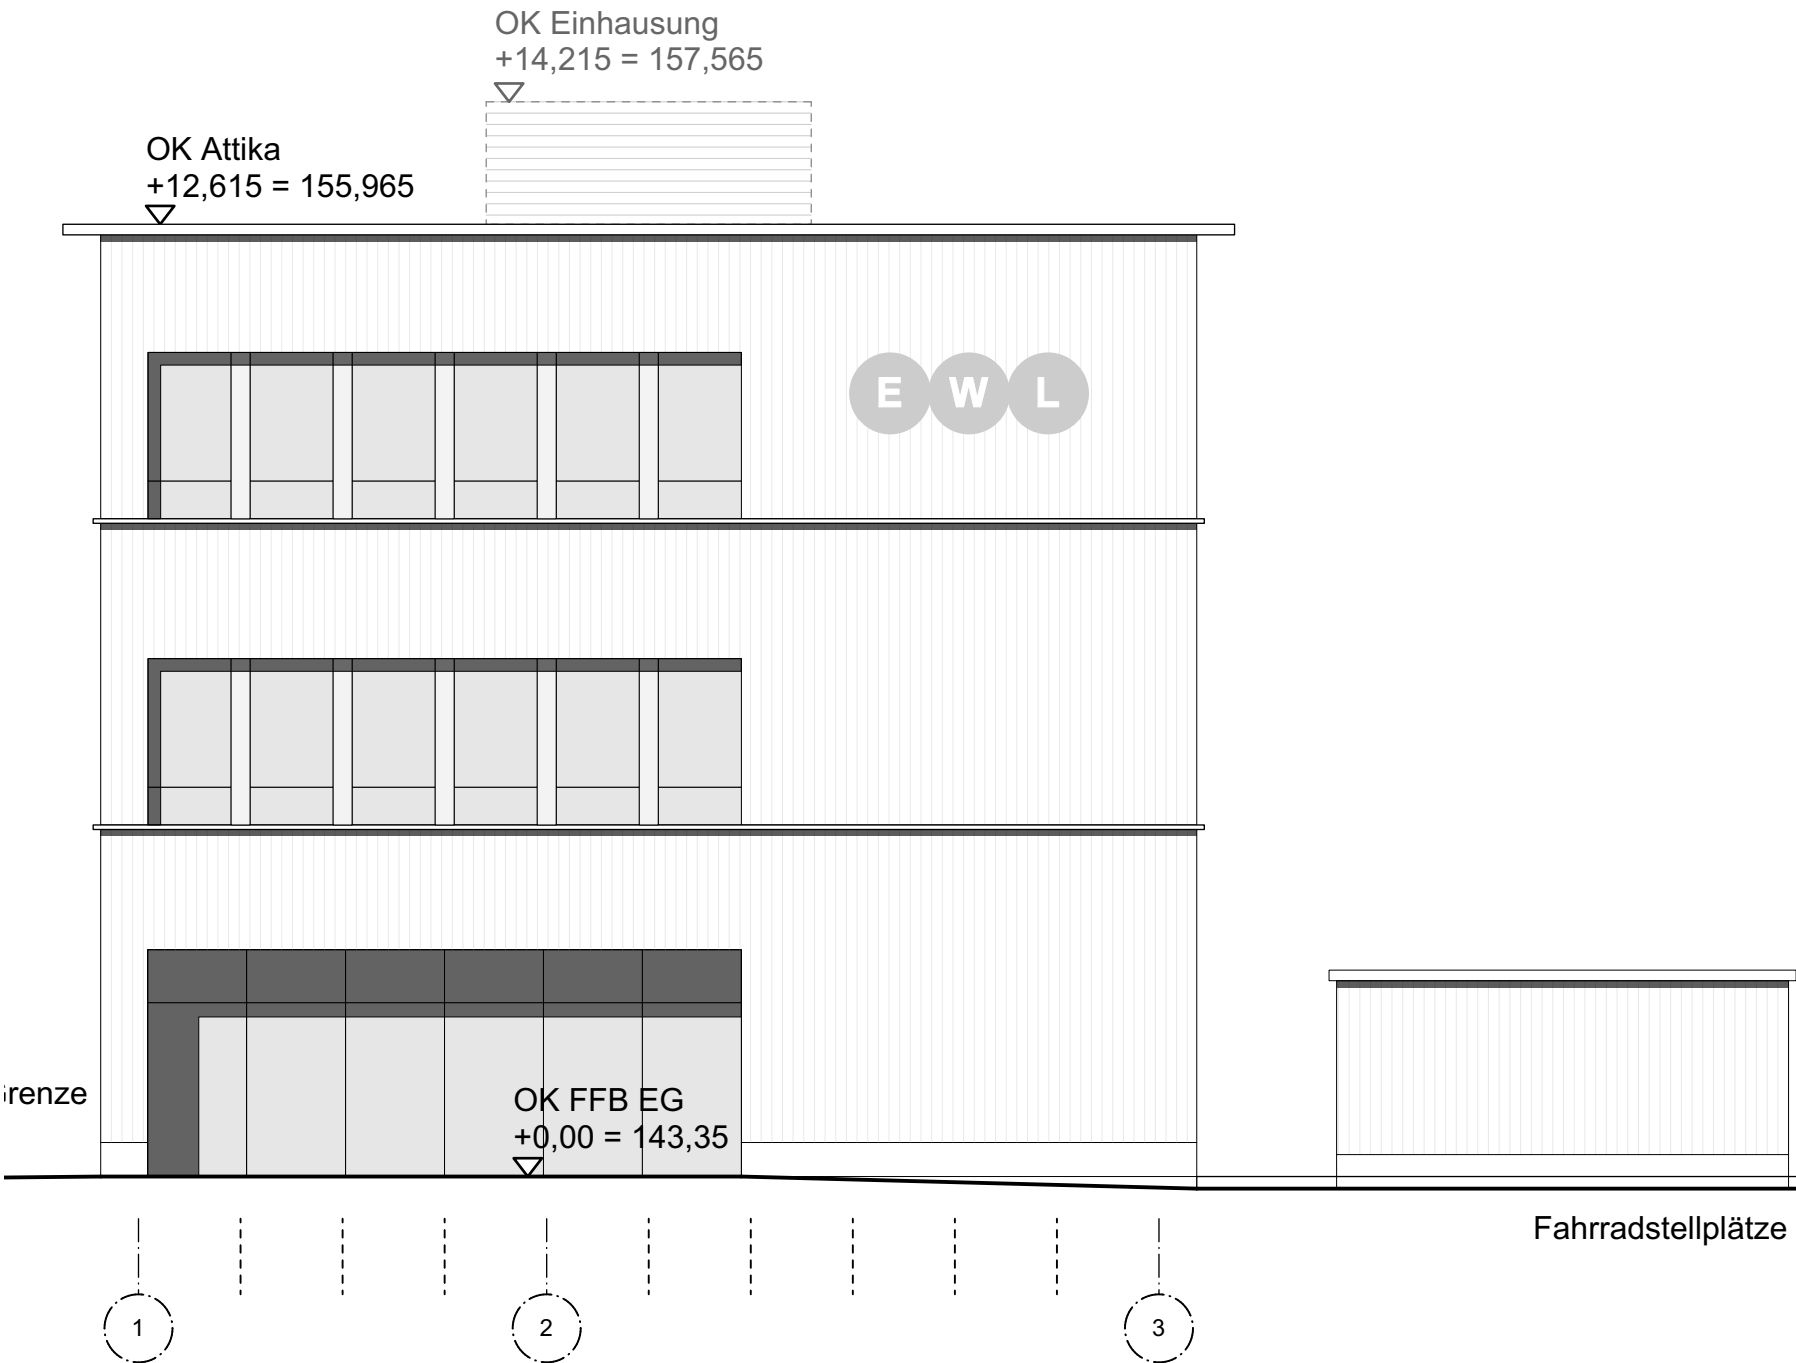

Planstand

Vorplanung

Bauvorhaben
Neubau Verwaltungsgebäude EWL

Bauherrschaft
Entsorgung- und Wirtschaftsbetrieb
Landau in der Pfalz
vertr. durch Herr Bernhard Eck
Albert-Einstein-Straße 18
76829 Landau i.d. Pfalz

Planinhalt


Ansichten Süd und Nord

Plannummer	V-00-06
Projektnummer	2224
Maßstab	1:200
Datum Planstand	06.11.2023
Plangröße	DIN A2
Gezeichnet	vW
Pfad	2224_VP1_Neubau EWL_v2023.vrx

Werkgemeinschaft
Landau

Architektur
Innenarchitektur

Sebastian I. Seegmüller Portomb
Georg-Friedrich-Dentzel-Str. 11
76829 Landau
I 06341 9679-10
I 06341 9679-29
I kontakt@wgld.de
I wgld.de


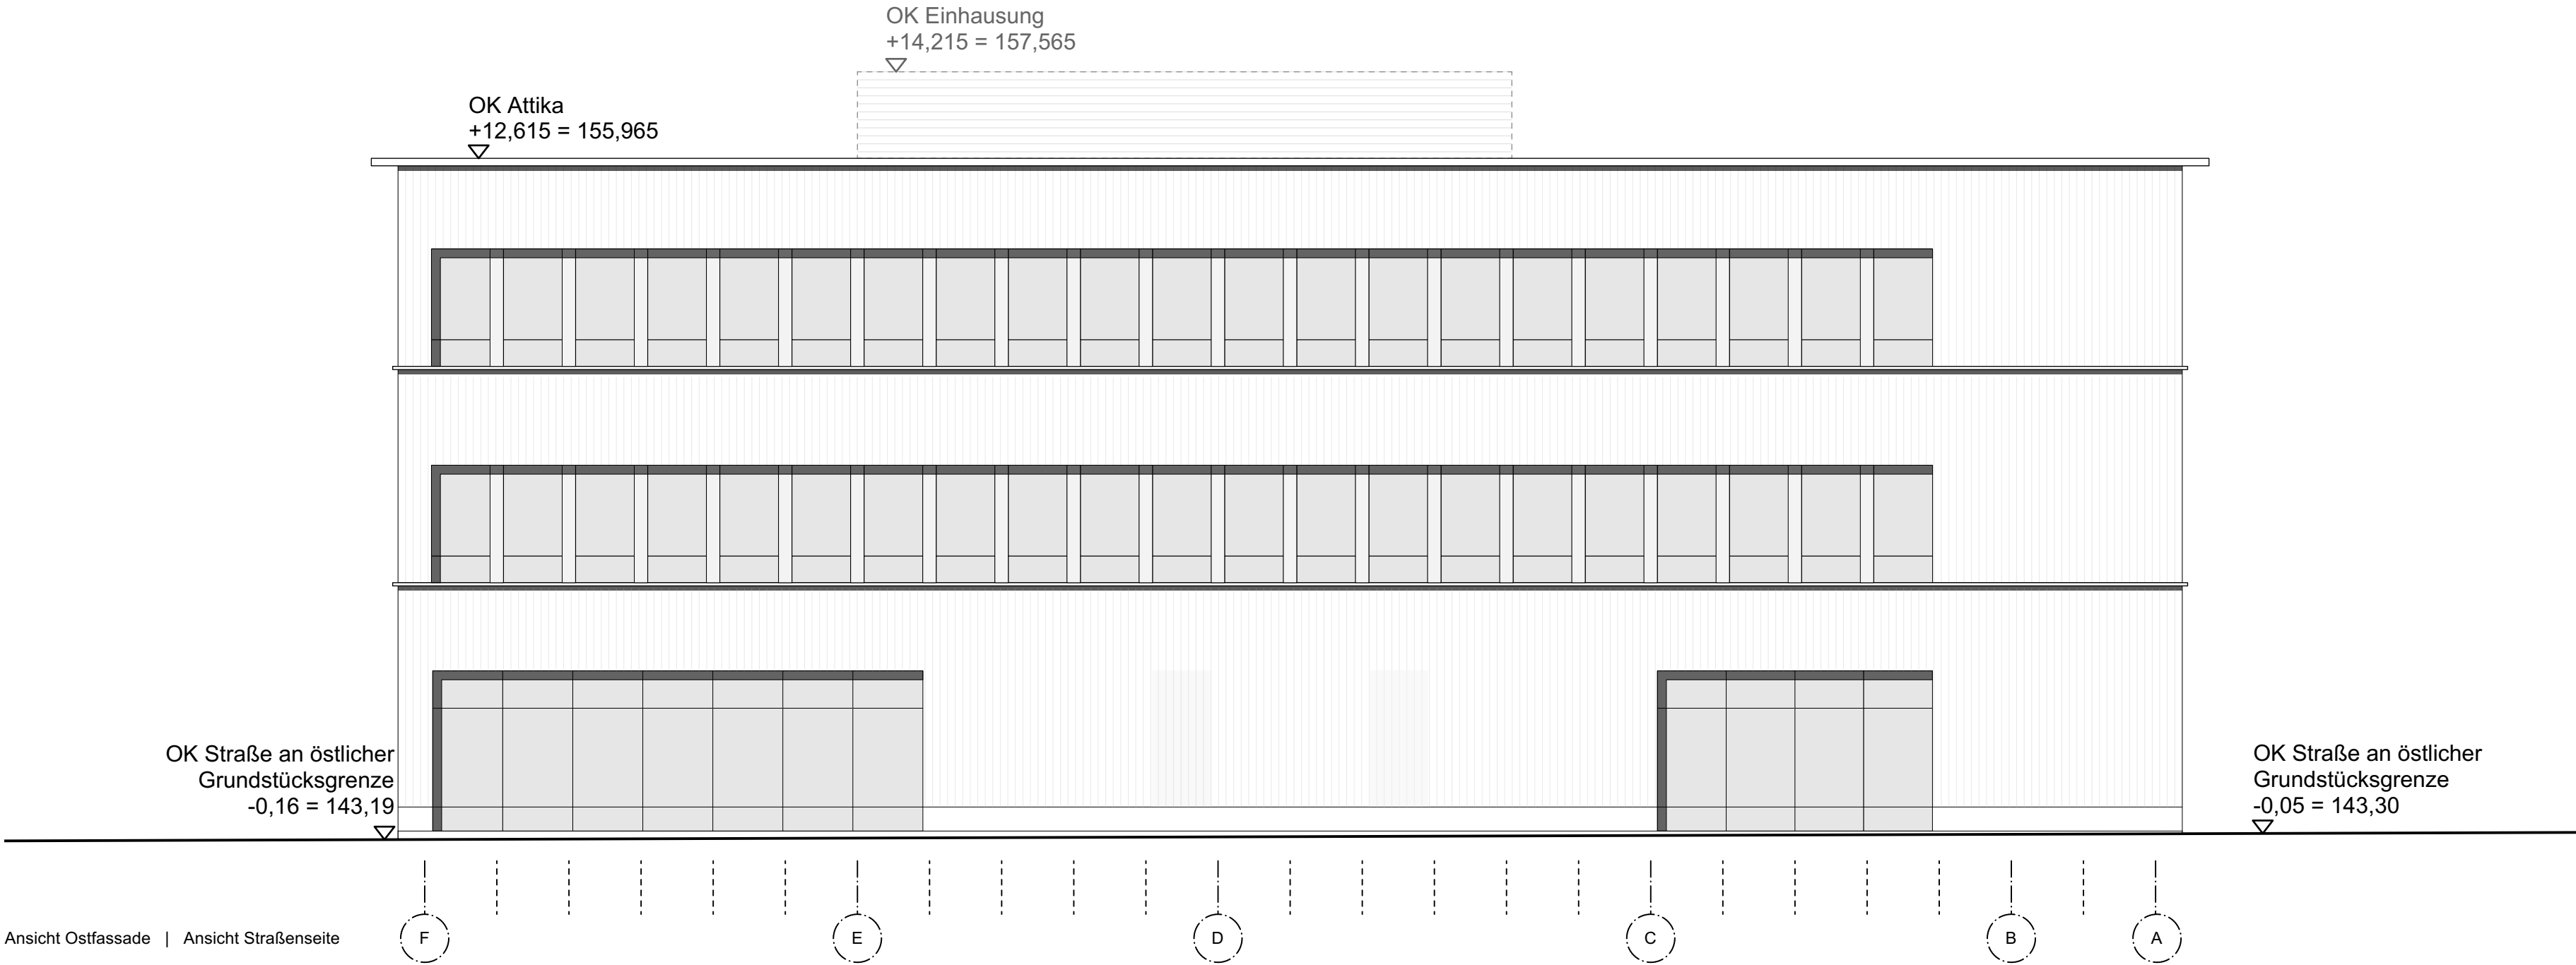


Planstand
Vorplanung
Bauvorhaben Neubau Verwaltungsgebäude EWL
Bauherrschaft Entsorgung- und Wirtschaftsbetrieb Landau in der Pfalz vertr. durch Herr Bernhard Eck Albert-Einstein-Straße 18 76829 Landau i.d. Pfalz
Planinhalt Ansichten West und Ost
Plannummer Projektnummer Maßstab Datum Planstand Plangröße Gezeichnet Pfad
V-00-07 2224 1:200 06.11.2023 DIN A2 vW 2224_VPL_Neubau EWL_v2023.vw

**Werkgemeinschaft
Landau**

Architektur
Innenarchitektur

Sebastian I. Seegmüller PortombB
Georg-Friedrich-Dentzel-Str. 11
76829 Landau
I 06341 9679-10
I 06341 9679-29
I kontakt@wgld.de
I wgld.de

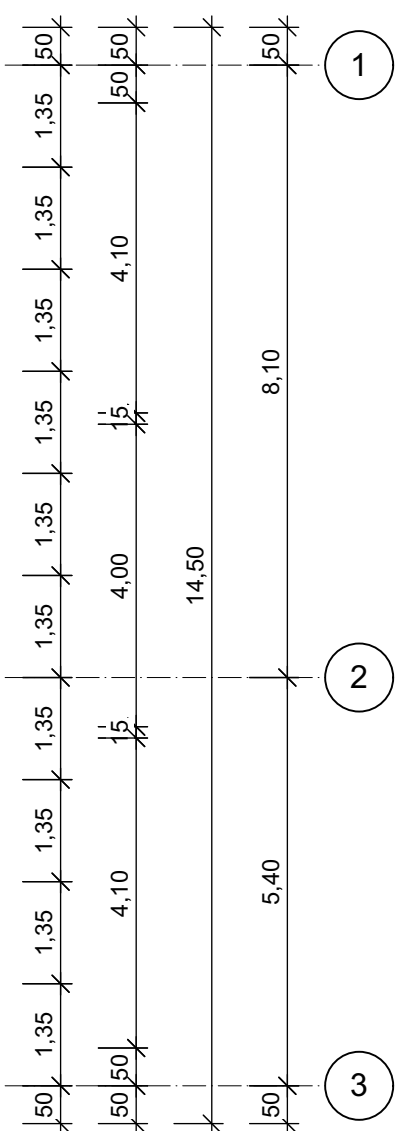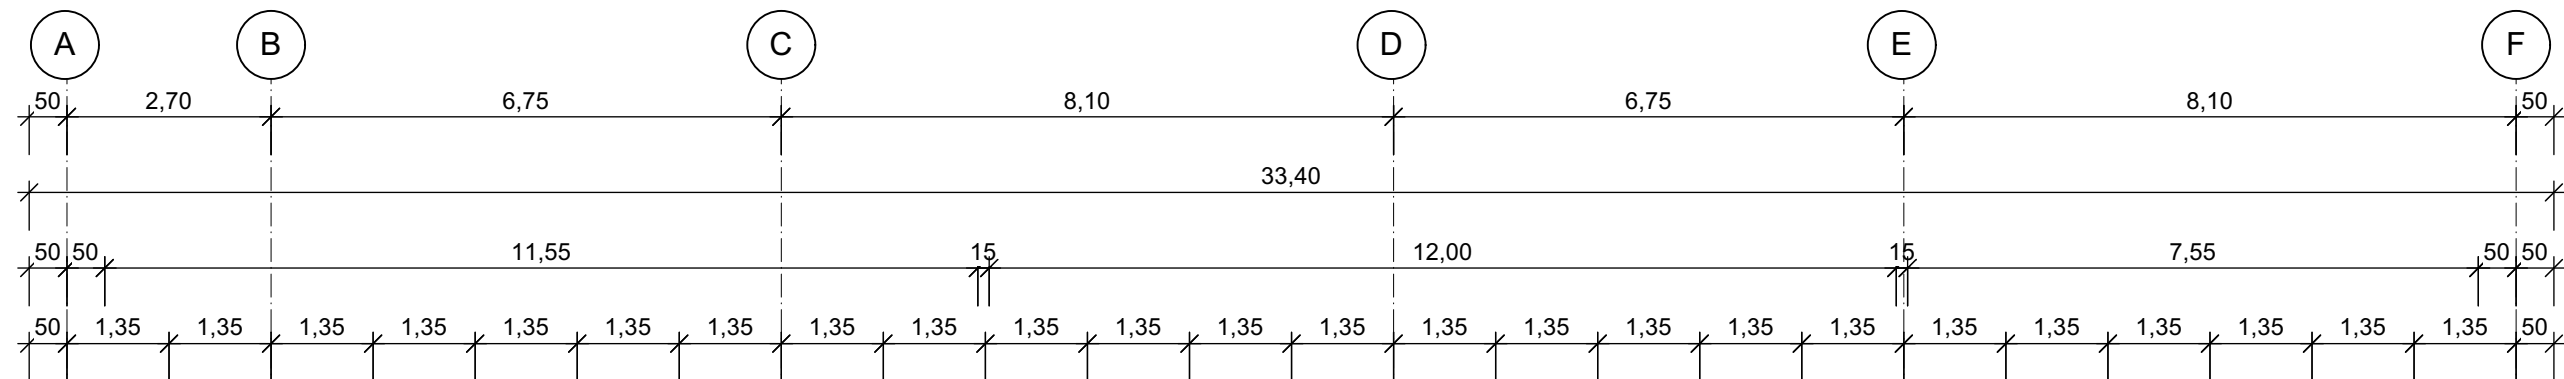

Plannummer	V-00-08
Projektnummer	2224
Maßstab	1:100
Datum Planstand	06.11.2023
Plangröße	DIN A2
Gezeichnet	vW
Pfad	2224_VPl_Neubau EWL_v2023.vex

Sebastian I Seegmüller PortGmbH
Georg-Friedrich-Dentzel-Str. 11
6829 Landau
06341 9679-10
06341 9679-29
kontakt@wgld.de
wgld.de