



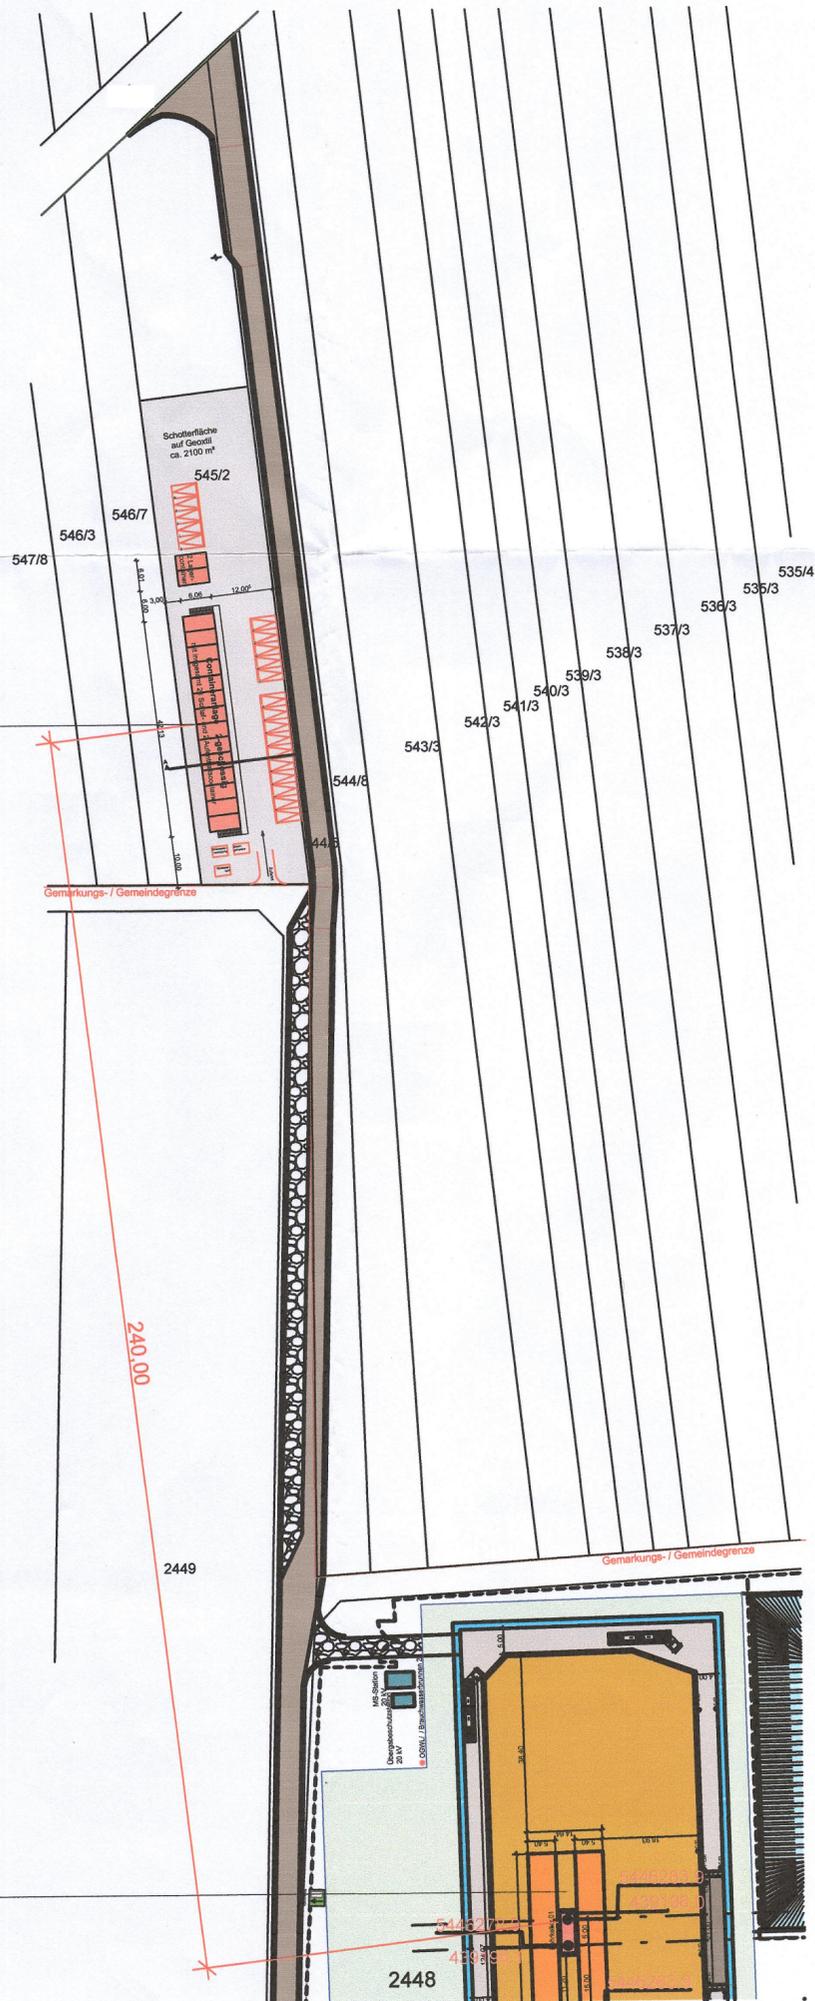

geplante
Containeranlage

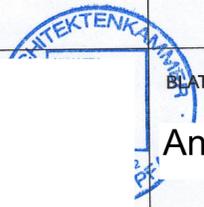

Bohrstelle

BAUVORHABEN	Errichtung von 30 Containereinheiten mit 26 Schlafcontainer, 2 Aufenthalts- und 2 Lagercontainer Am Schleidberg Flurstück Nr. 545/2 76829 Landau-Mörlheim
BAUHERR	<div style="text-align: right;">  </div> <p style="text-align: center;">BAUGENEHMIGUNGSPLANUNG</p> <p style="text-align: center;">LAGEPLAN M 1/1000</p> <p style="text-align: right;">Landau 27.11.2023</p>
	GRÖSSE
BAUHERR	A2
ARCHITEKT	<div style="text-align: right;">  </div> <p>BLATT-NR. Anlage 2</p>