


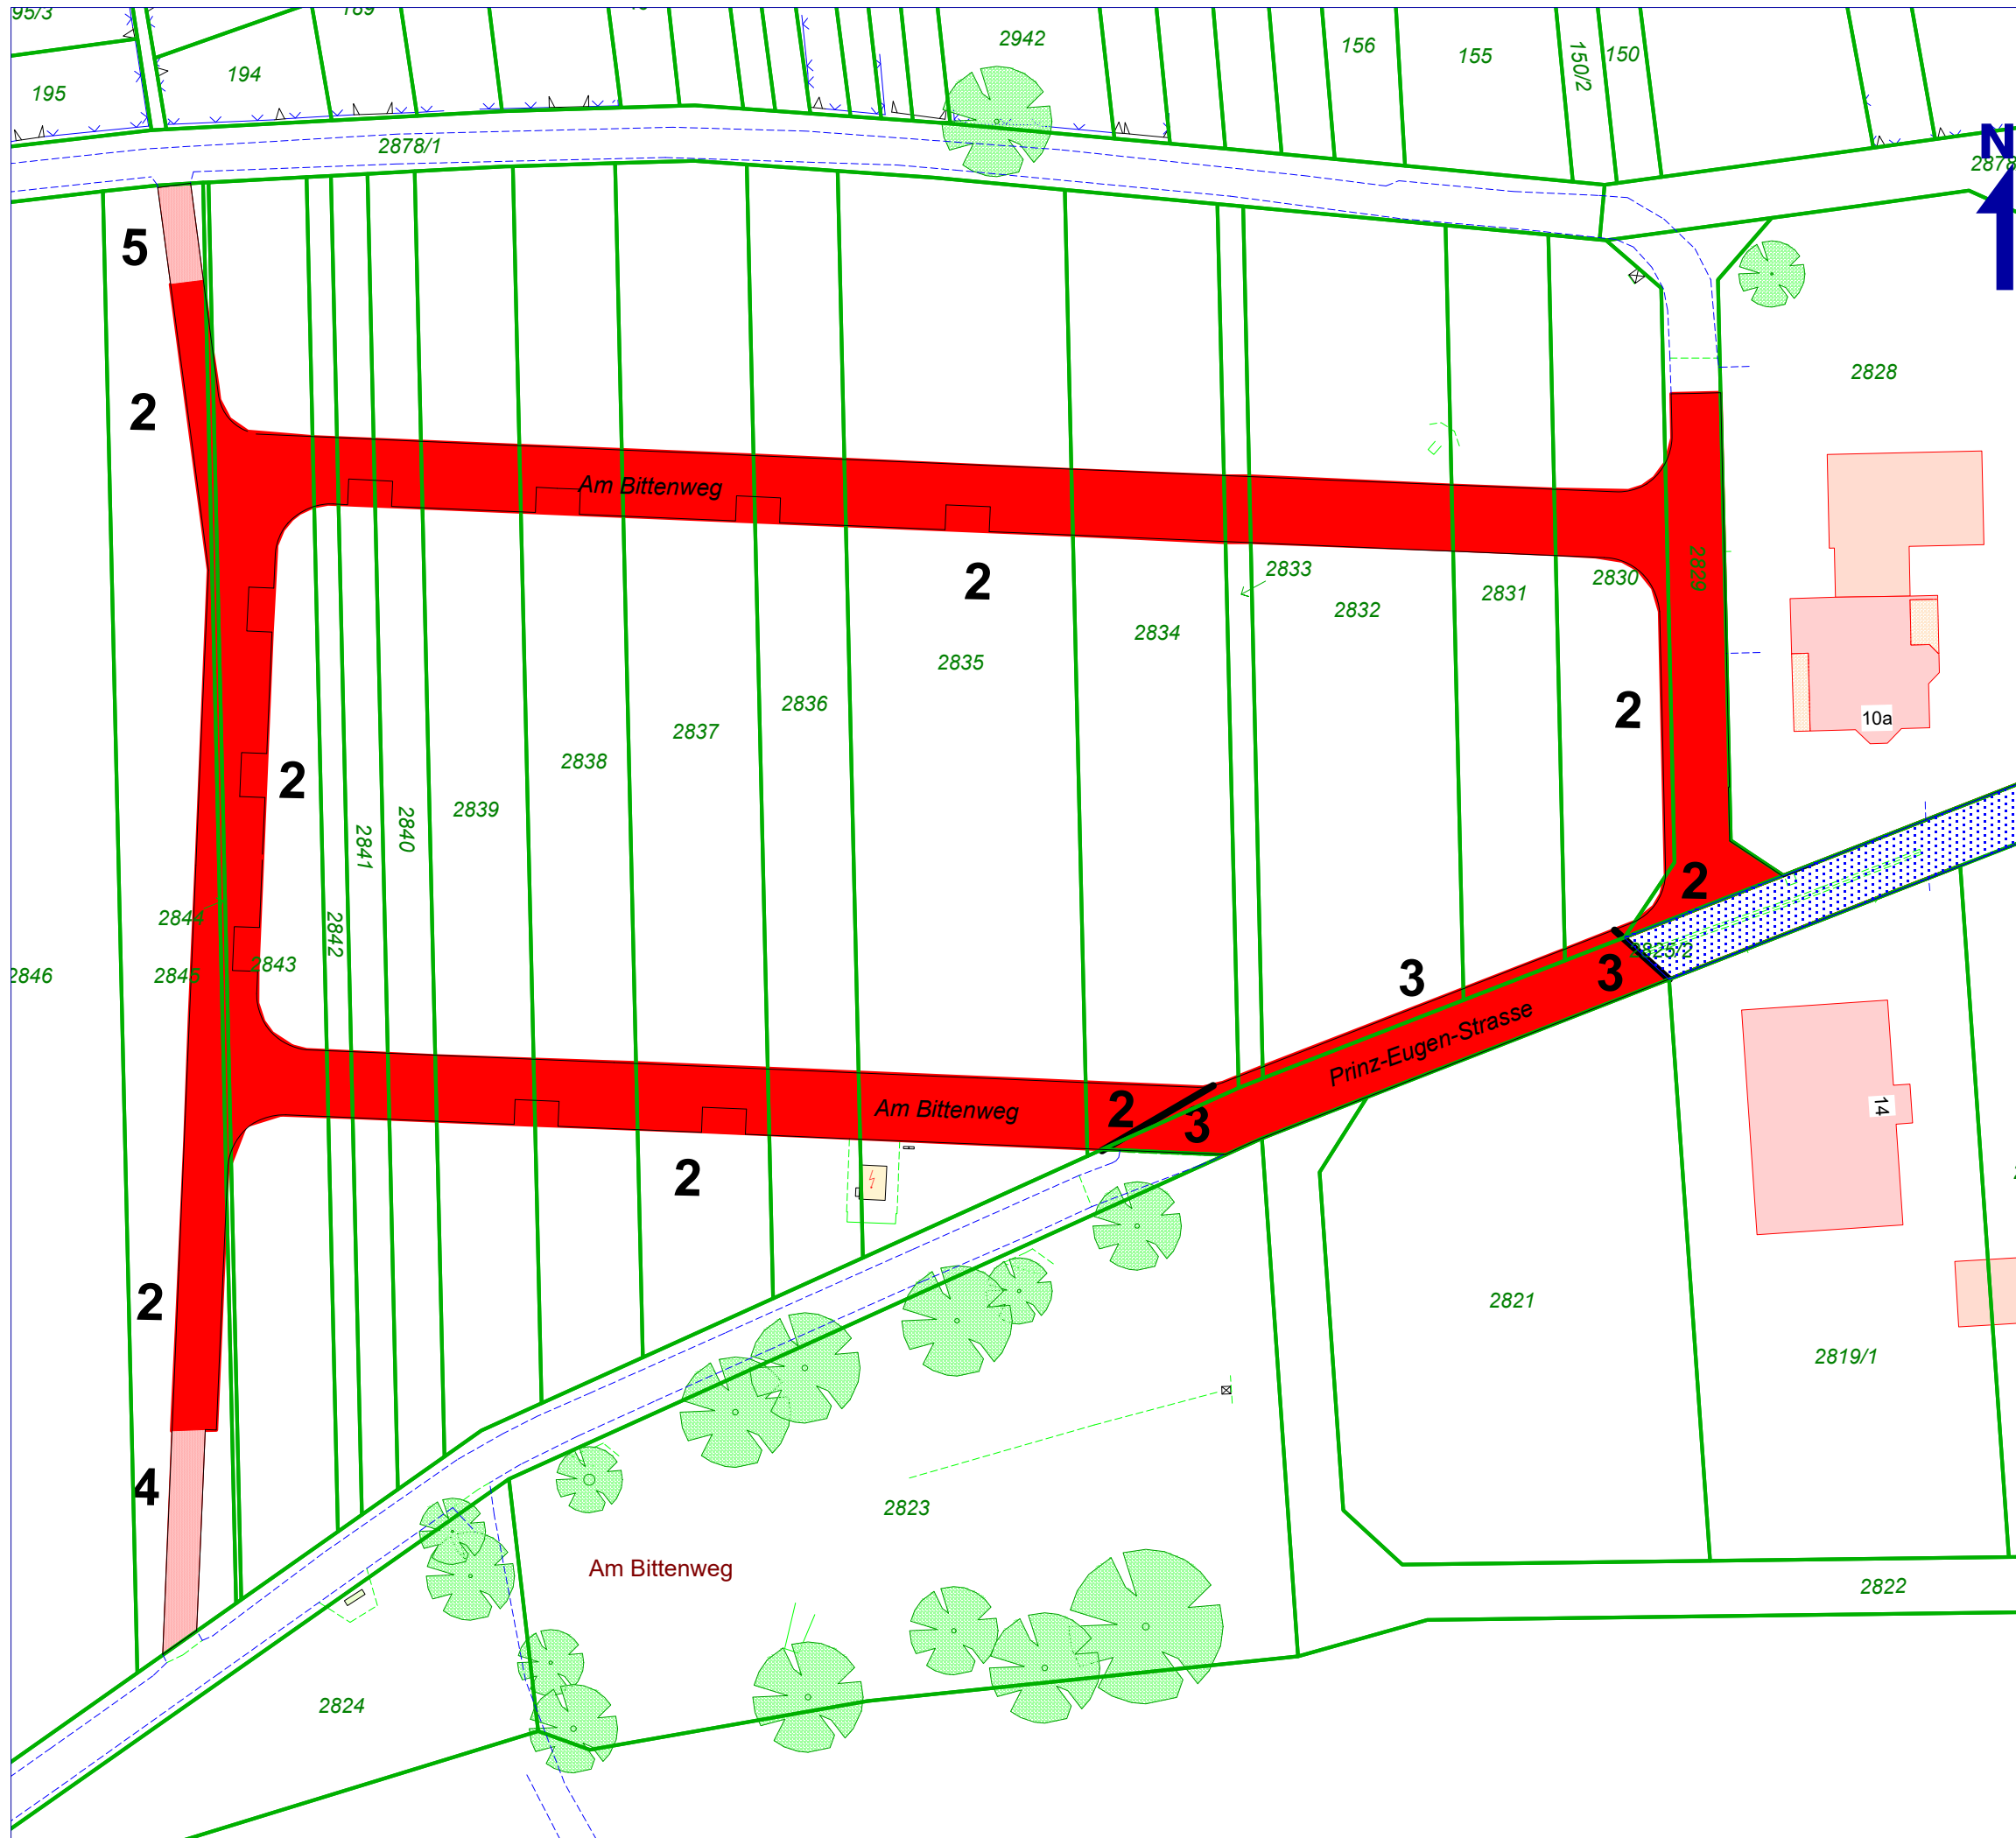

NBG Arzheim AH6

Legende:

- Widmungsfläche
- Widmungsfläche Fuß- und Gehweg

Maßstab = 1:600
Landau 03.01.2024