


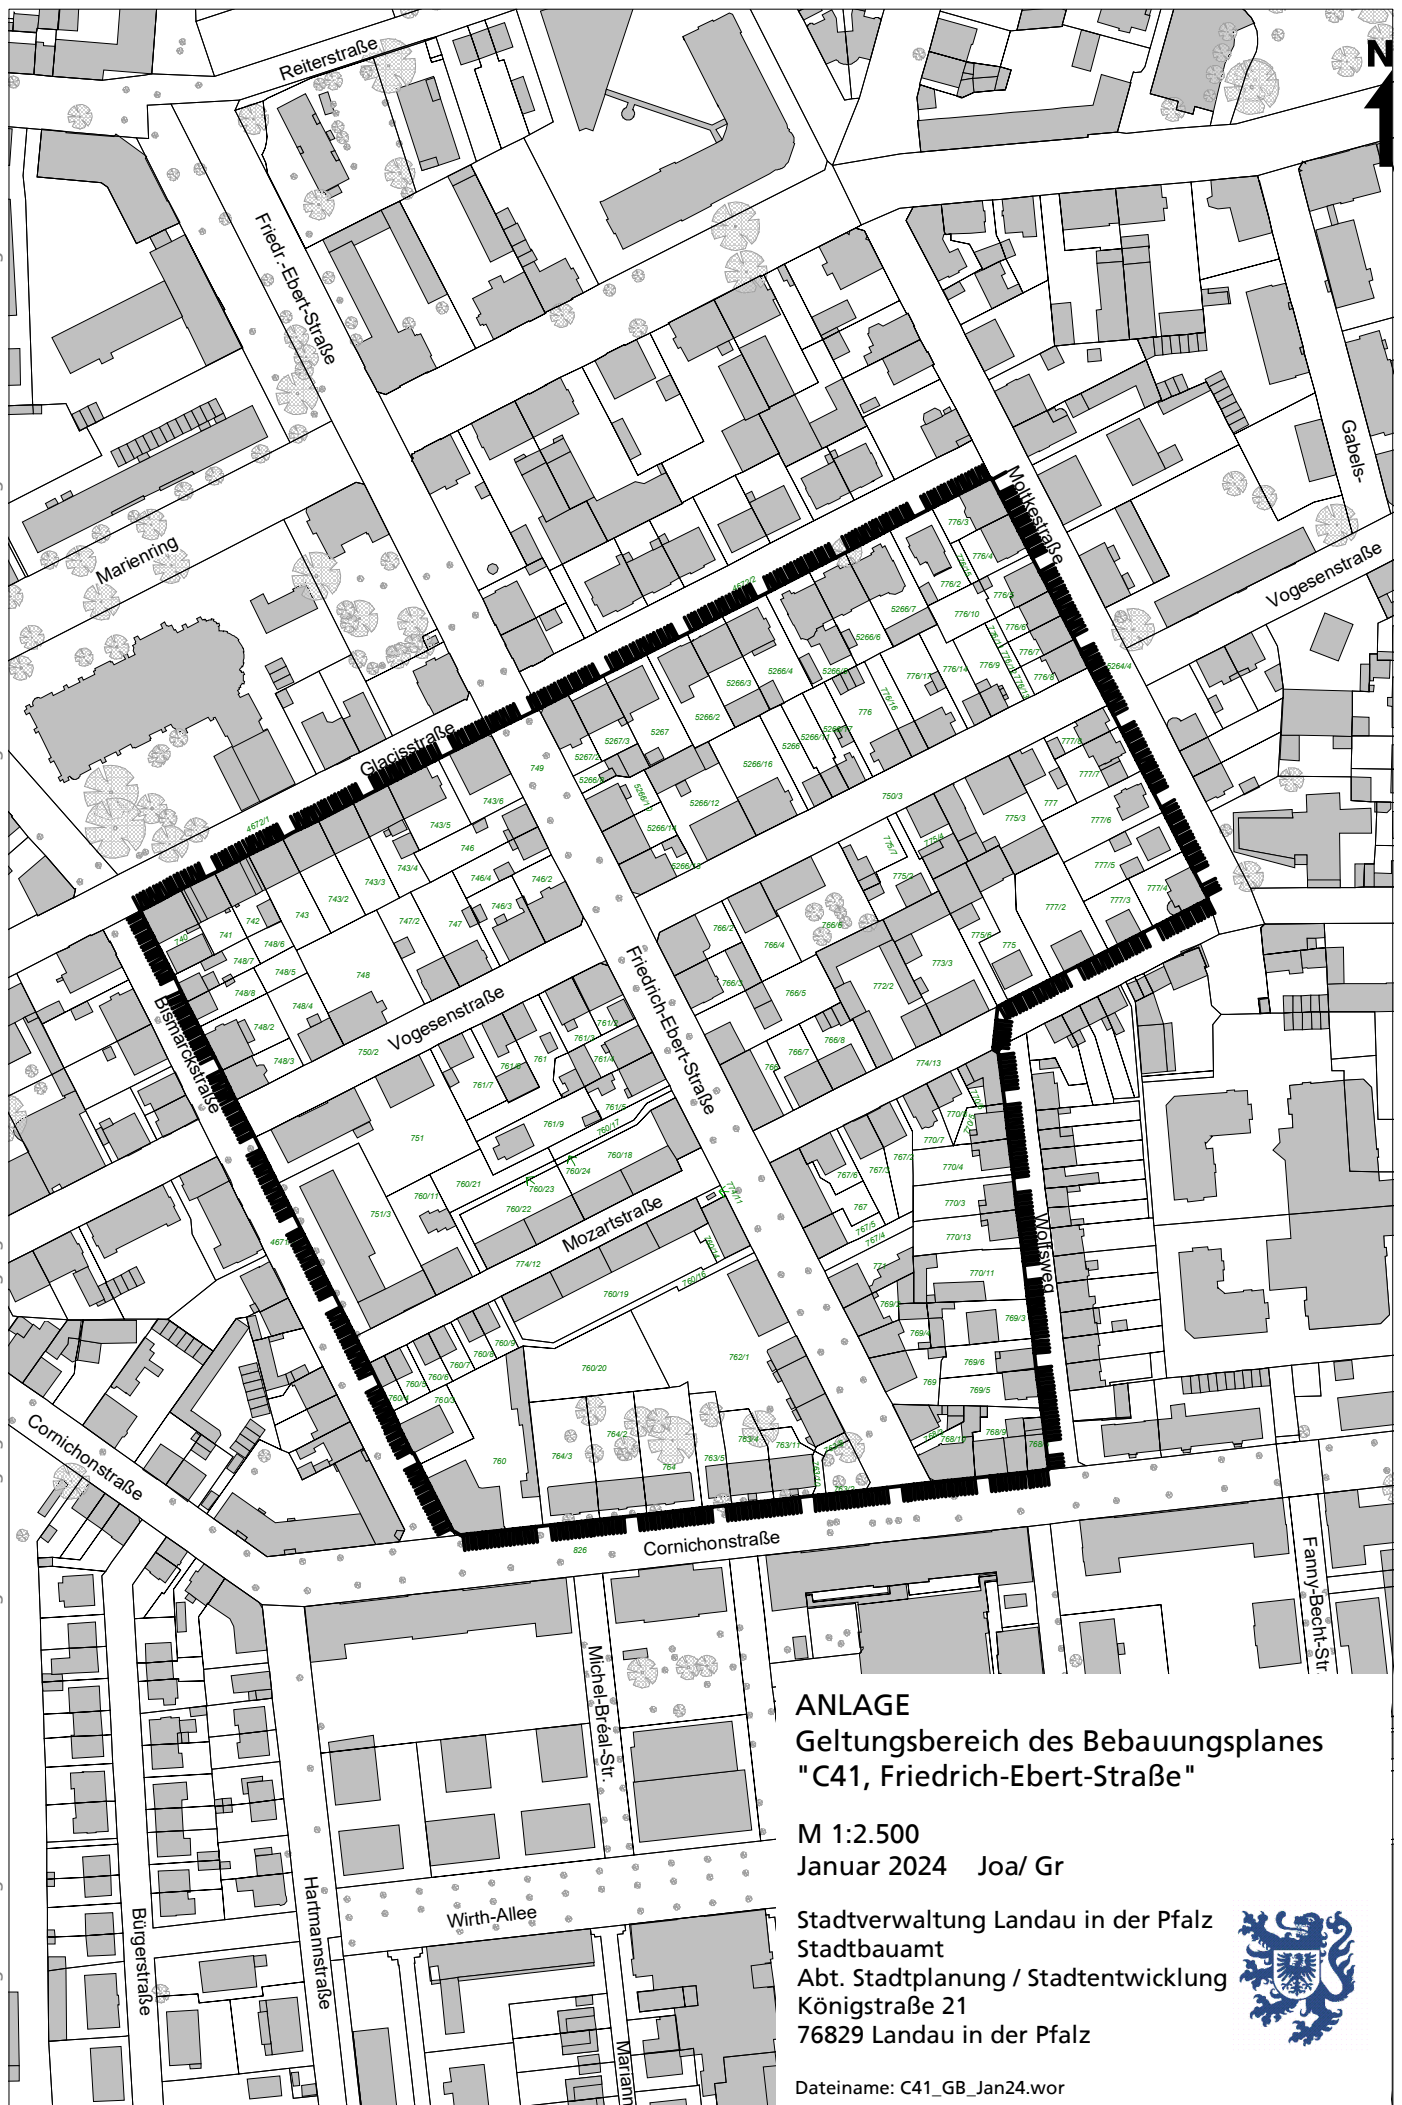

ANLAGE
Geltungsbereich des Bebauungsplanes
"C41, Friedrich-Ebert-Straße"

M 1:2.500
Januar 2024 Joa/ Gr

Stadtverwaltung Landau in der Pfalz
Stadtbauamt
Abt. Stadtplanung / Stadtentwicklung
Königstraße 21
76829 Landau in der Pfalz



Dateiname: C41_GB_Jan24.wor