


Diese Karte ist gesetzlich geschützt. Nachdruck oder sonstige Vervielfältigung nur mit Genehmigung des Stadtbauamtes Landau in der Pfalz. Basiskarte: Liegenschaftskarte der Vermessungs- und Katasterverwaltung

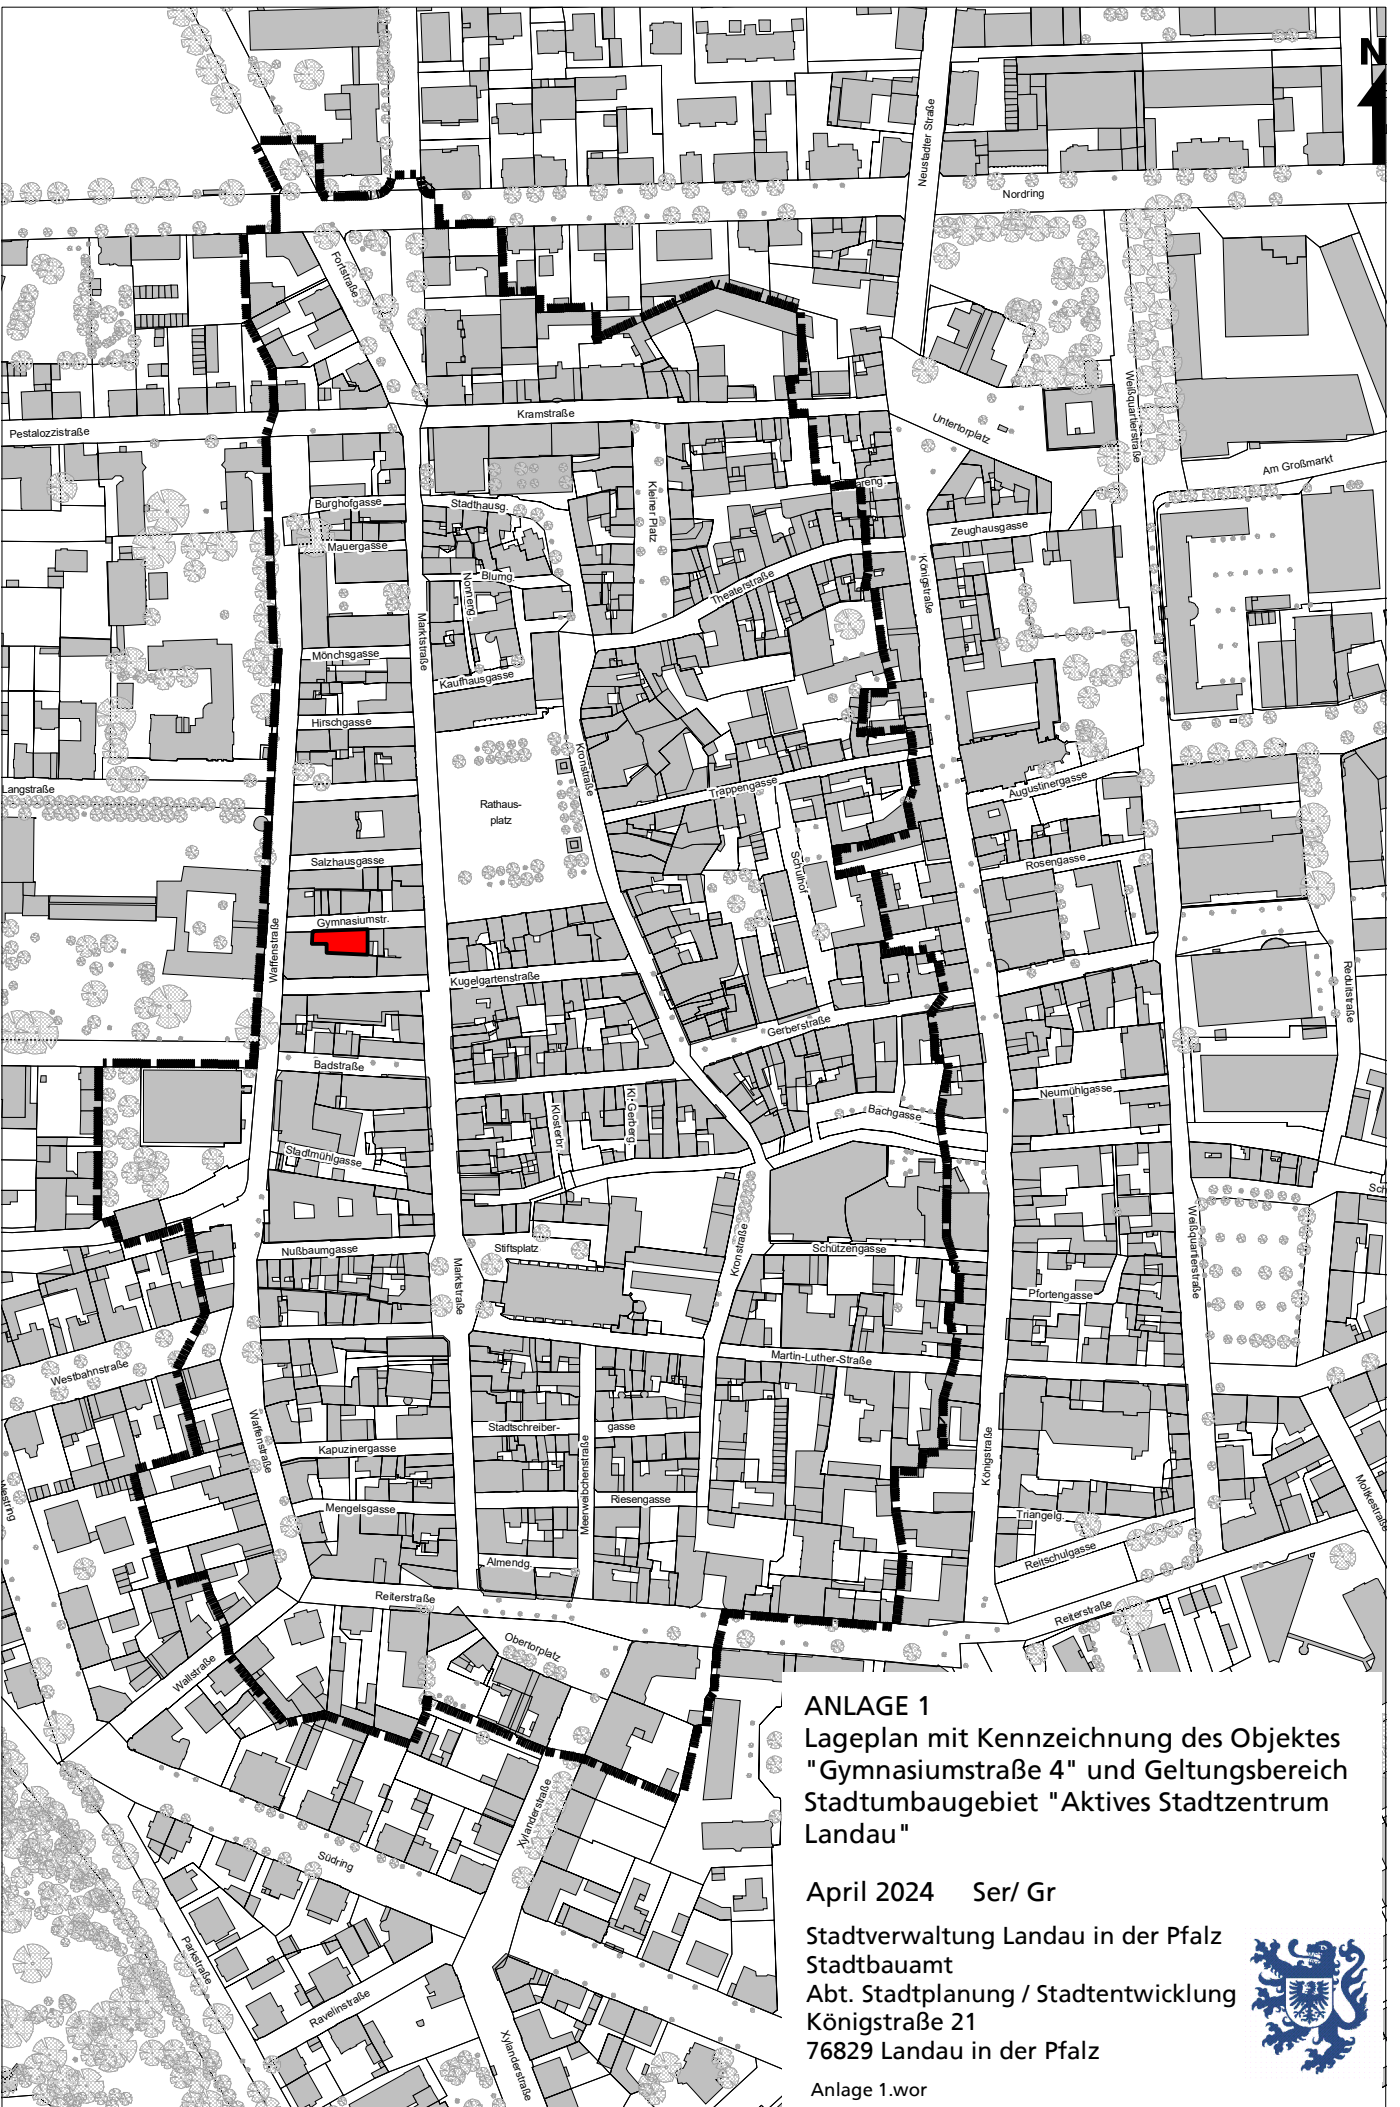

ANLAGE 1
Lageplan mit Kennzeichnung des Objektes
"Gymnasiumstraße 4" und Geltungsbereich
Stadtumbaugebiet "Aktives Stadtzentrum
Landau"

April 2024 Ser/ Gr

Stadtverwaltung Landau in der Pfalz
Stadtbauamt
Abt. Stadtplanung / Stadtentwicklung
Königstraße 21
76829 Landau in der Pfalz



Anlage 1.wor