


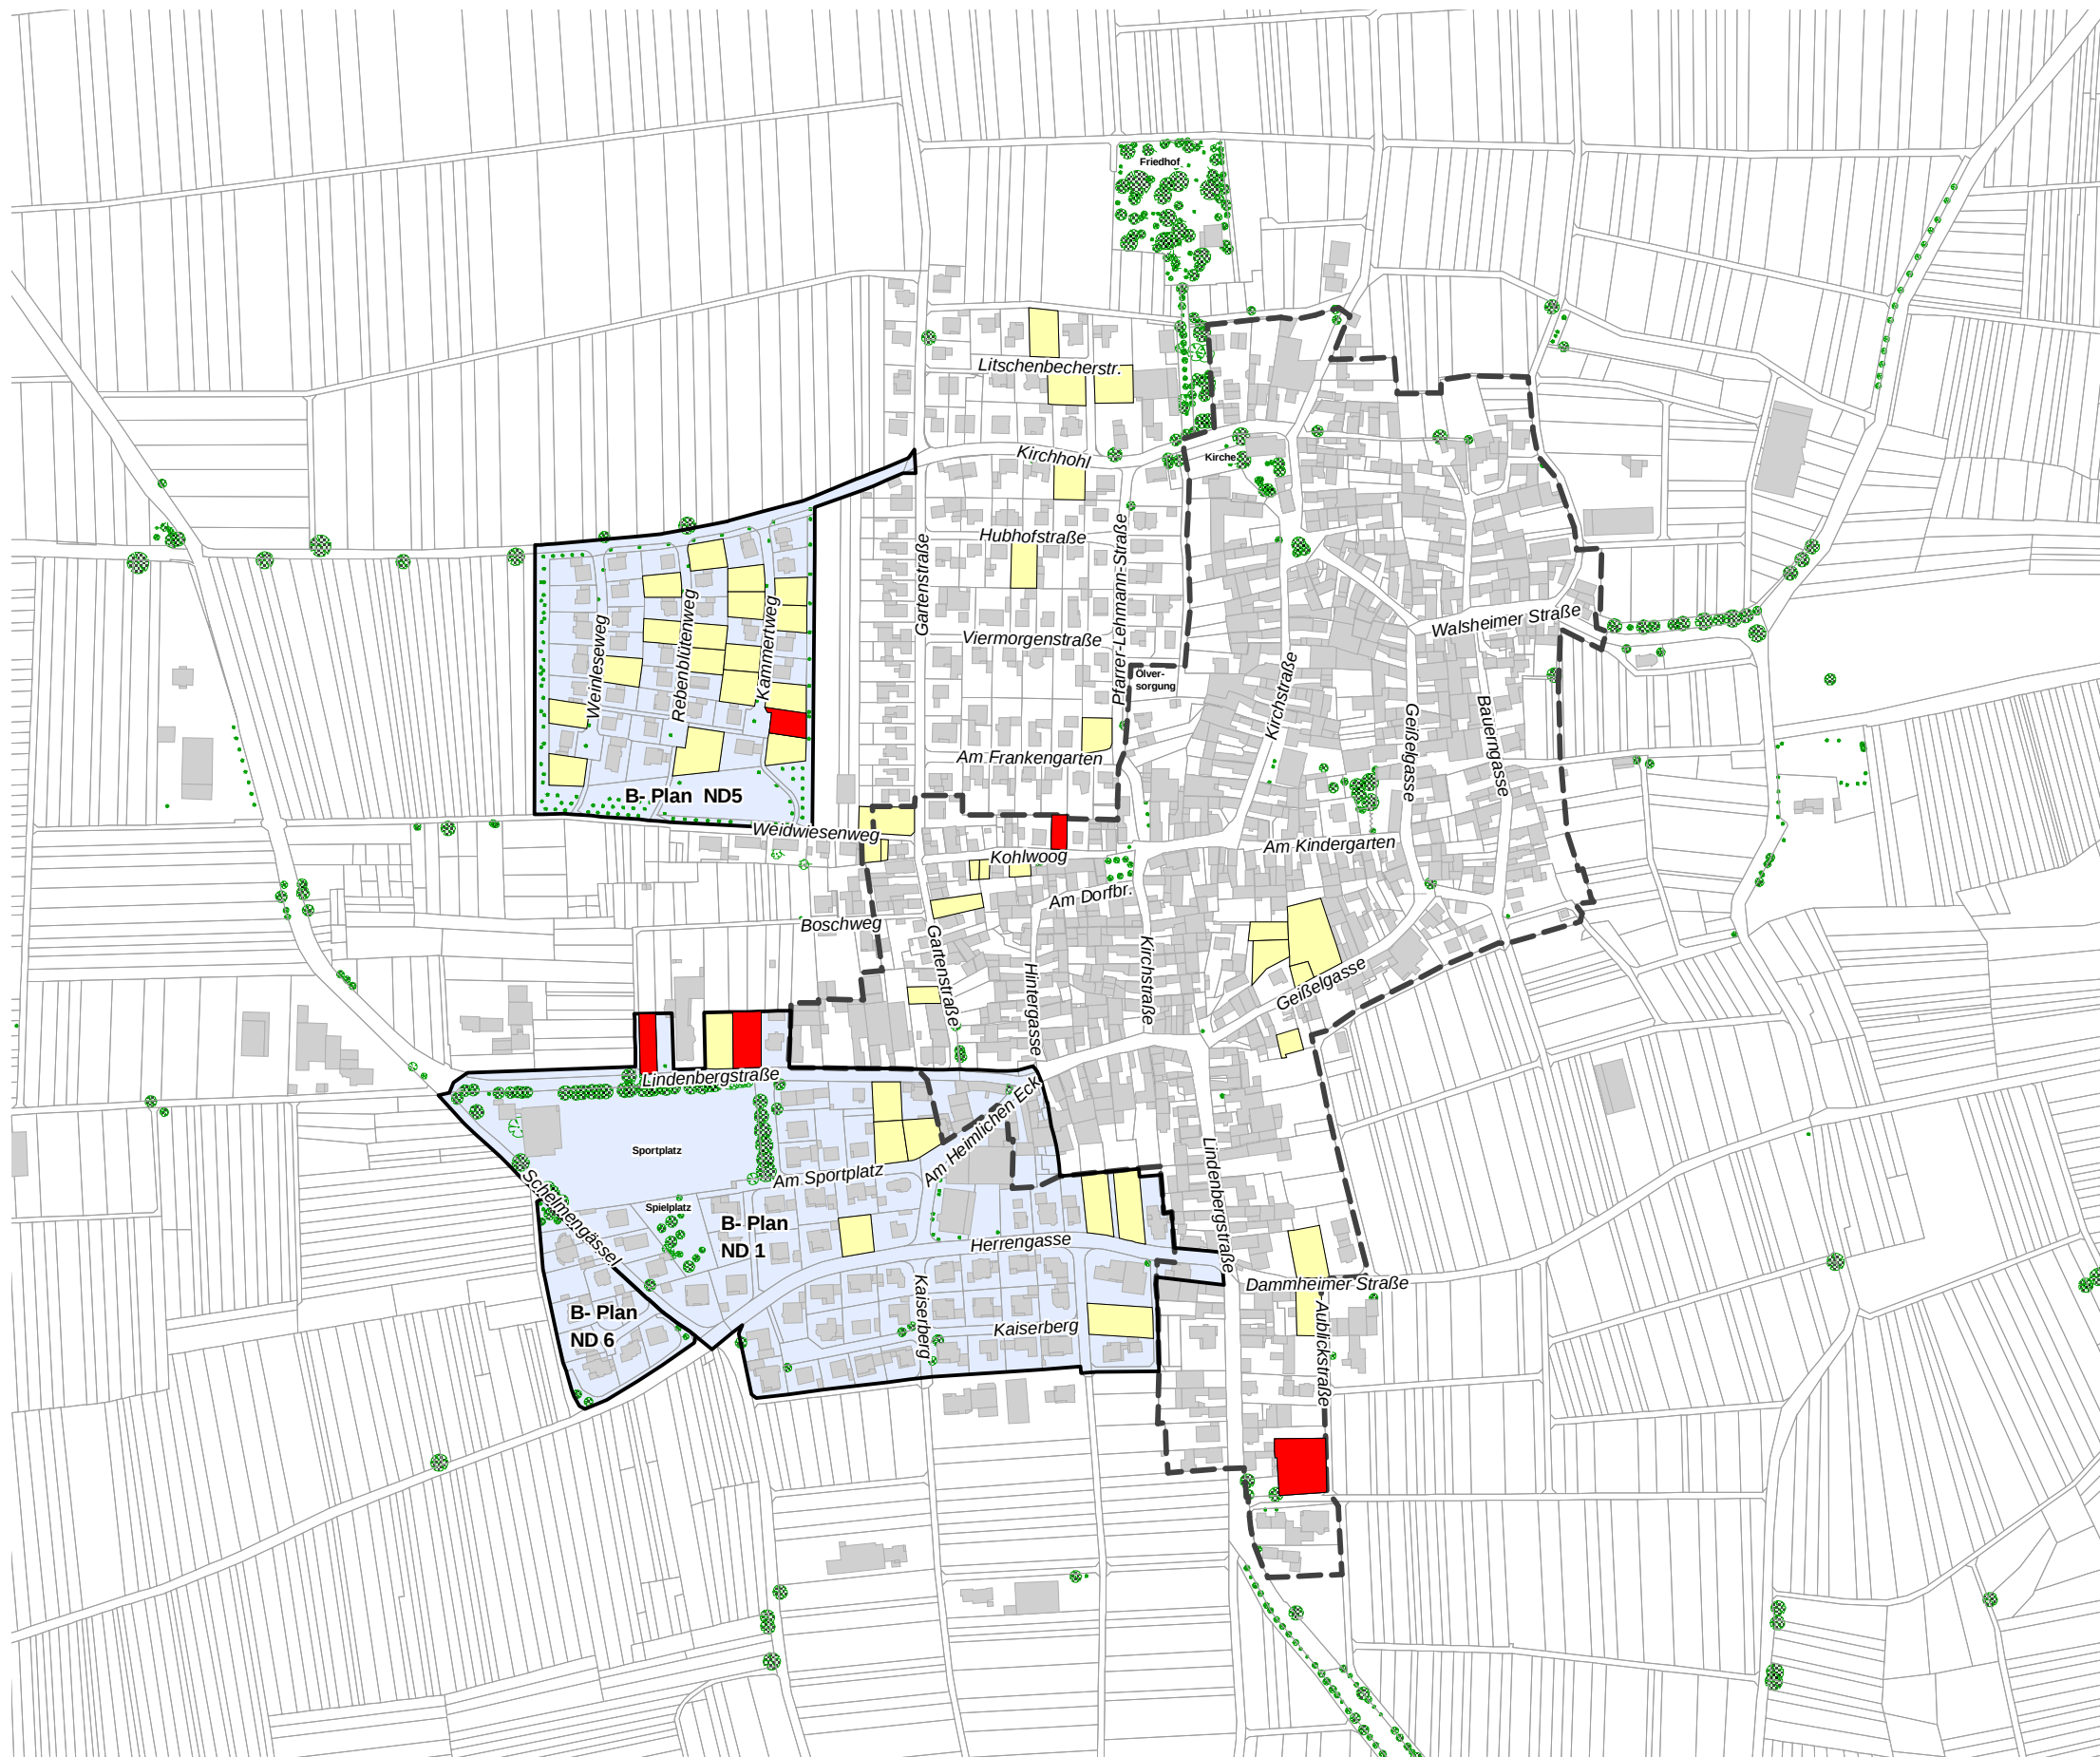


Legende

- Geltungsbereich rechtskräftiger Bebauungspläne
- Geltungsbereich Gestaltungssatzung
- Erfasste Baulücken, erschlossen und bebaubar, Stand Februar 2011
- Erfasste und zu veröffentliche Baulücken, erschlossen und bebaubar, Stand Oktober 2011

Landau Nußdorf

Anlage

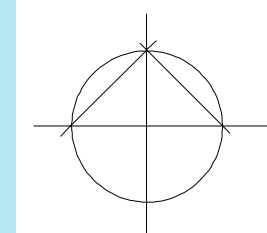

M 1:5000
 Februar 2011 Lill / Gr
 Oktober 2011 MB / Be

Stadtverwaltung Landau in der Pfalz
 Stadtbauamt
 Abt. Stadtplanung / Stadtentwicklung
 Königstraße 21
 76829 Landau in der Pfalz



Nußdorf - Baulücken