


Wollmesheimer Hauptstrasse

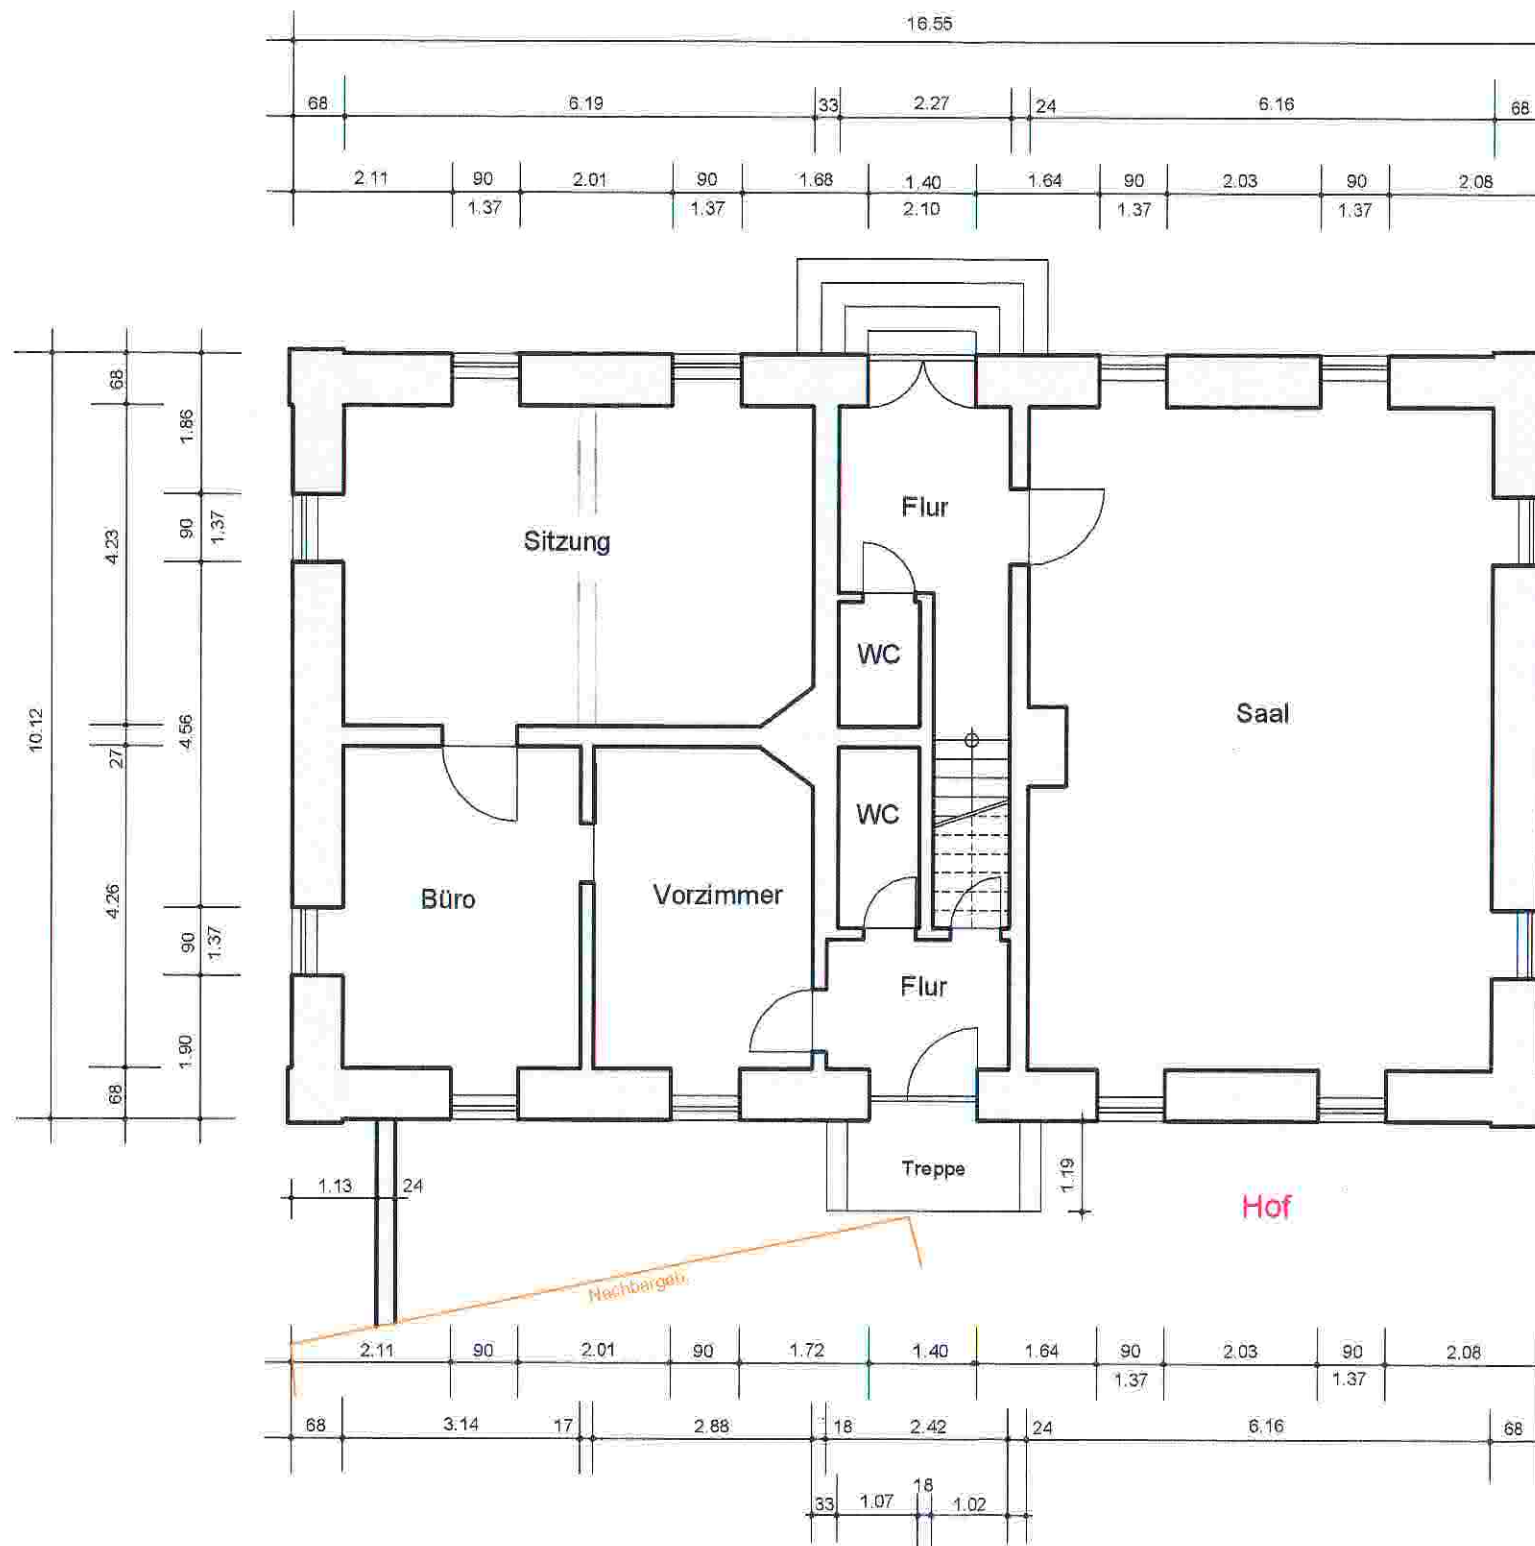

Erdgeschoss Bestand




Stadt Landau in der Pfalz
Gebäudemanagement - Eigenbetrieb

Betreff:

Wollmesheimer Hauptstrasse 31
Grundriss Erdgeschoss Bestand

Maßstab	Referat	bearbeitet	Techn.-Leiter	Werkleiter
1:100	820	07.09.2009	T 8	

Wollmesheimer Hauptstrasse 31

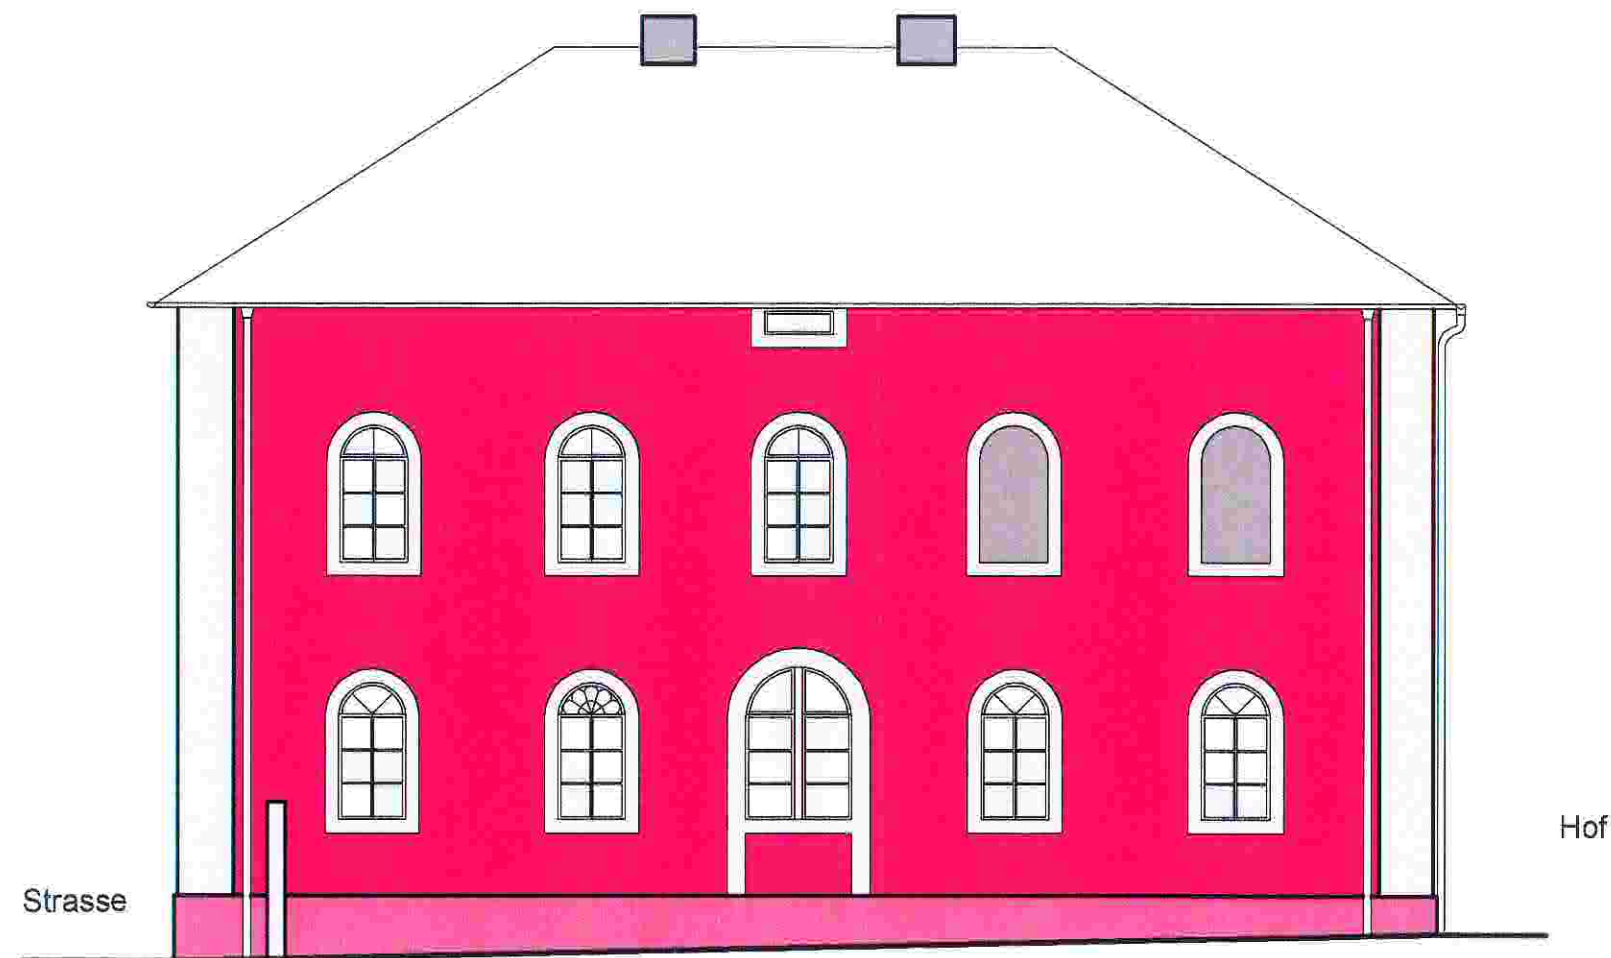

Westansicht neu




Stadt Landau in der Pfalz
Gebäudemanagement - Eigenbetrieb

Betreff:

Wollmesheimer Hauptstrasse 31
Westansicht neu


Maßstab	Referat	bearbeitet	Techn.- Leiter	Werkleiter
1:100	820	07.09.2009	T 8	

Wollmesheimer Hauptstrasse 31

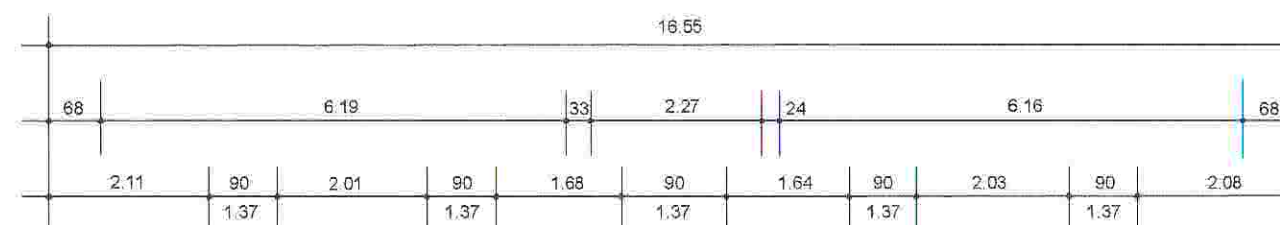

	Stadt Landau in der Pfalz Gebäudemanagement - Eigenbetrieb			
	Wollmesheimer Hauptstrasse 31 Grundriss Erdgeschoss neu			
Betreff:				
Maßstab	Referat	bearbeitet	Techn.- Leiter	Werkleiter
1:100	820	07.09.2009	T 8	

Wollmesheimer Hauptstrasse

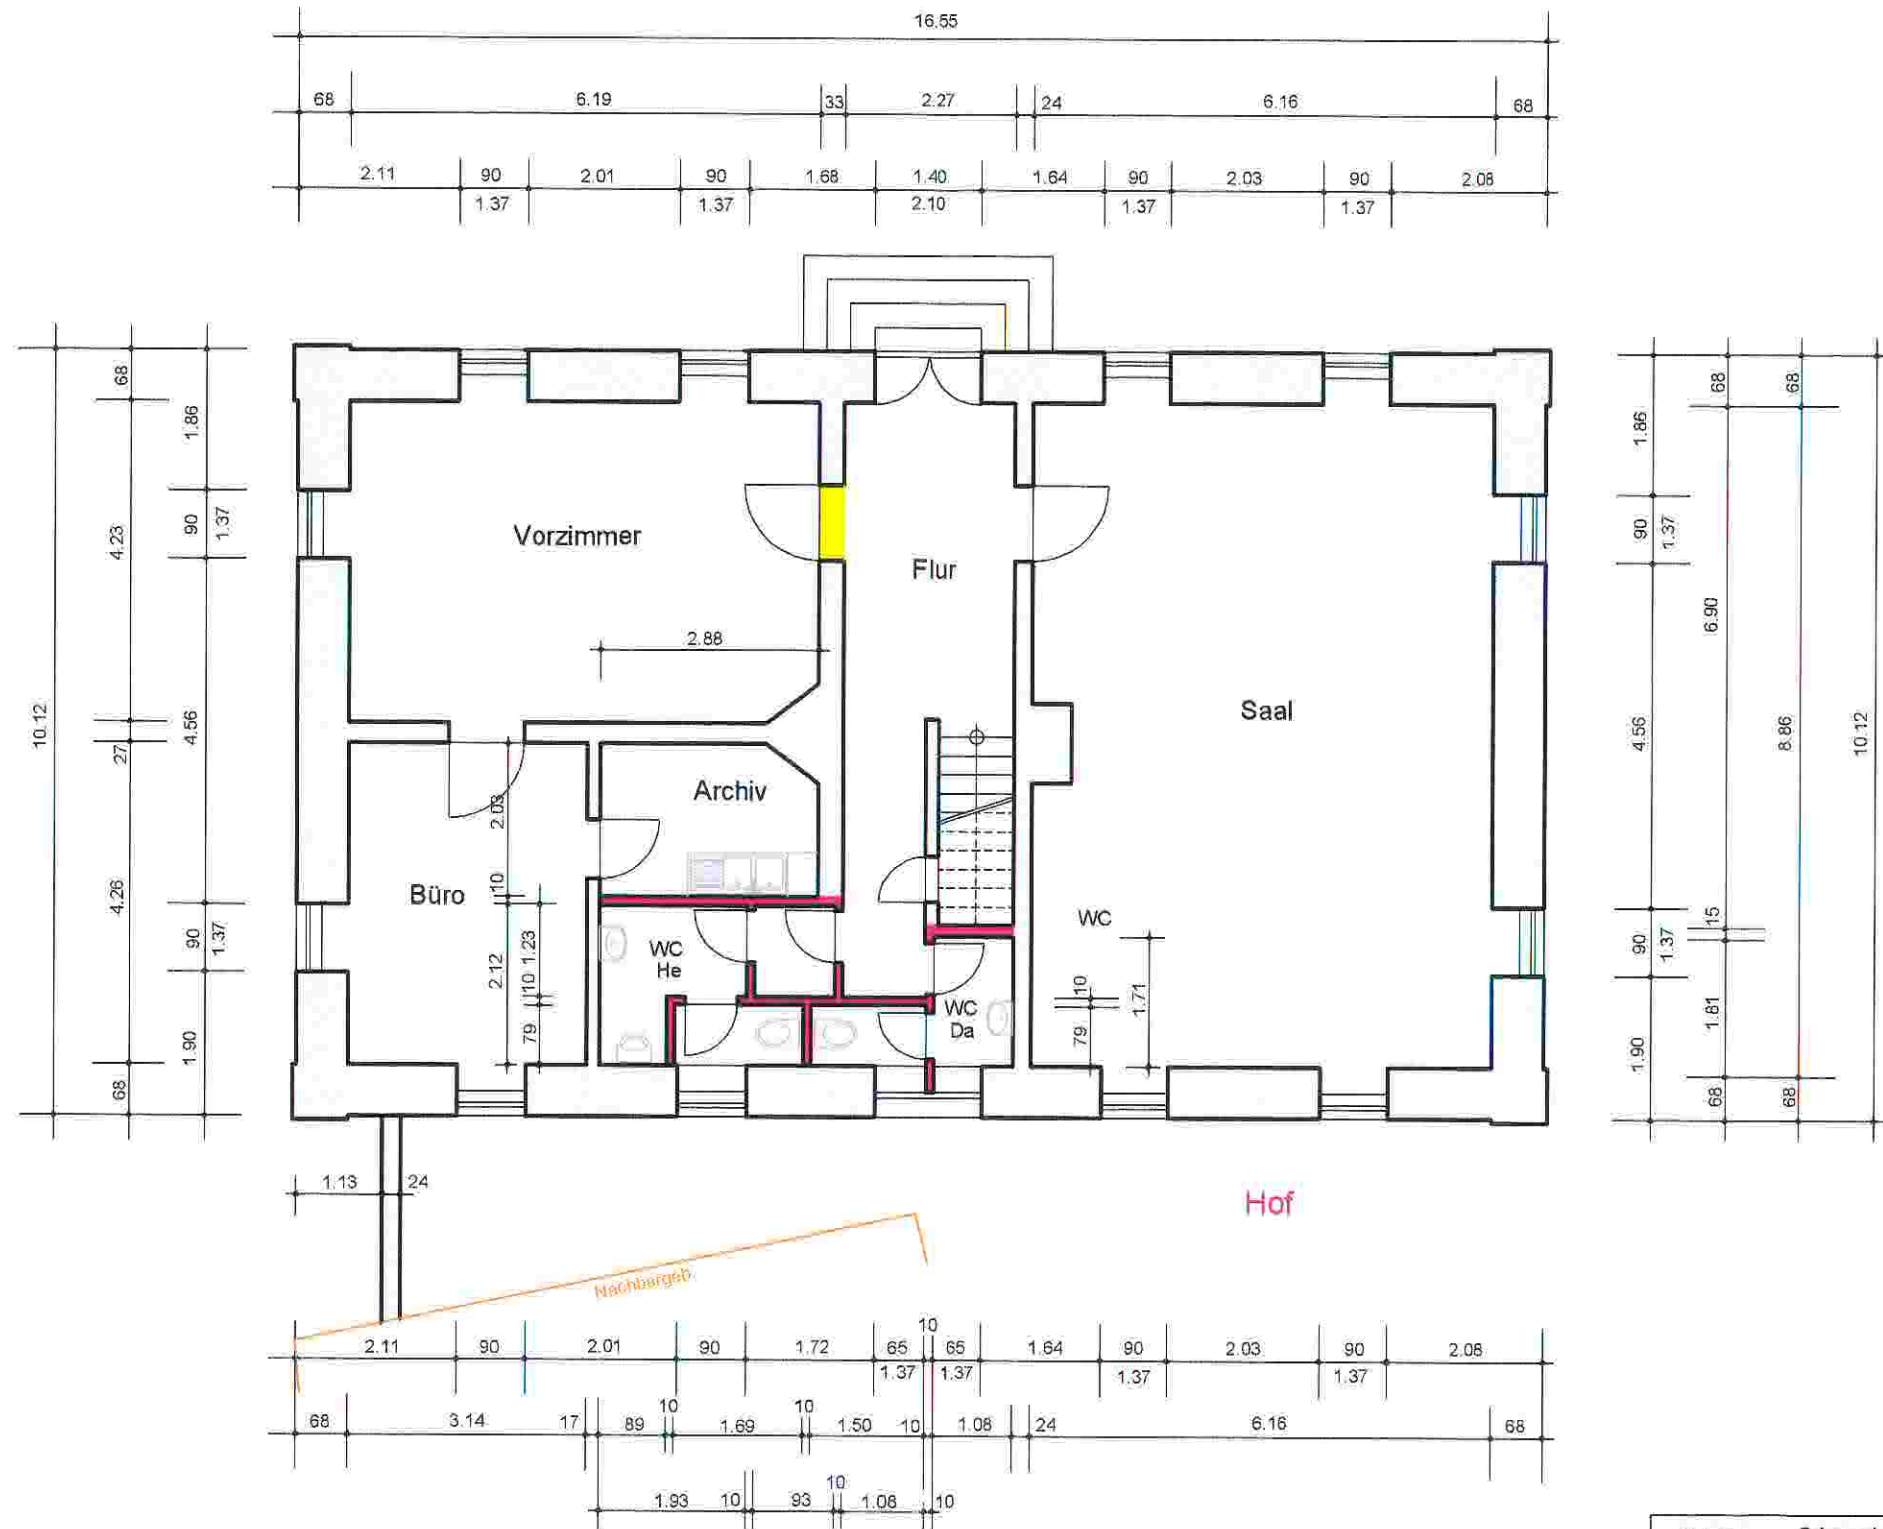

Erdgeschoss neu

Wollmesheimer Hauptstrasse 31




Stadt Landau in der Pfalz
Gebäudemanagement - Eigenbetrieb

Betreff:


Wollmesheimer Hauptstrasse 31
Grundriss Erdgeschoss neu

Maßstab	Referat	bearbeitet	Techn.-Leiter	Werkleiter
1:100	820	07.09.2009	T 8	

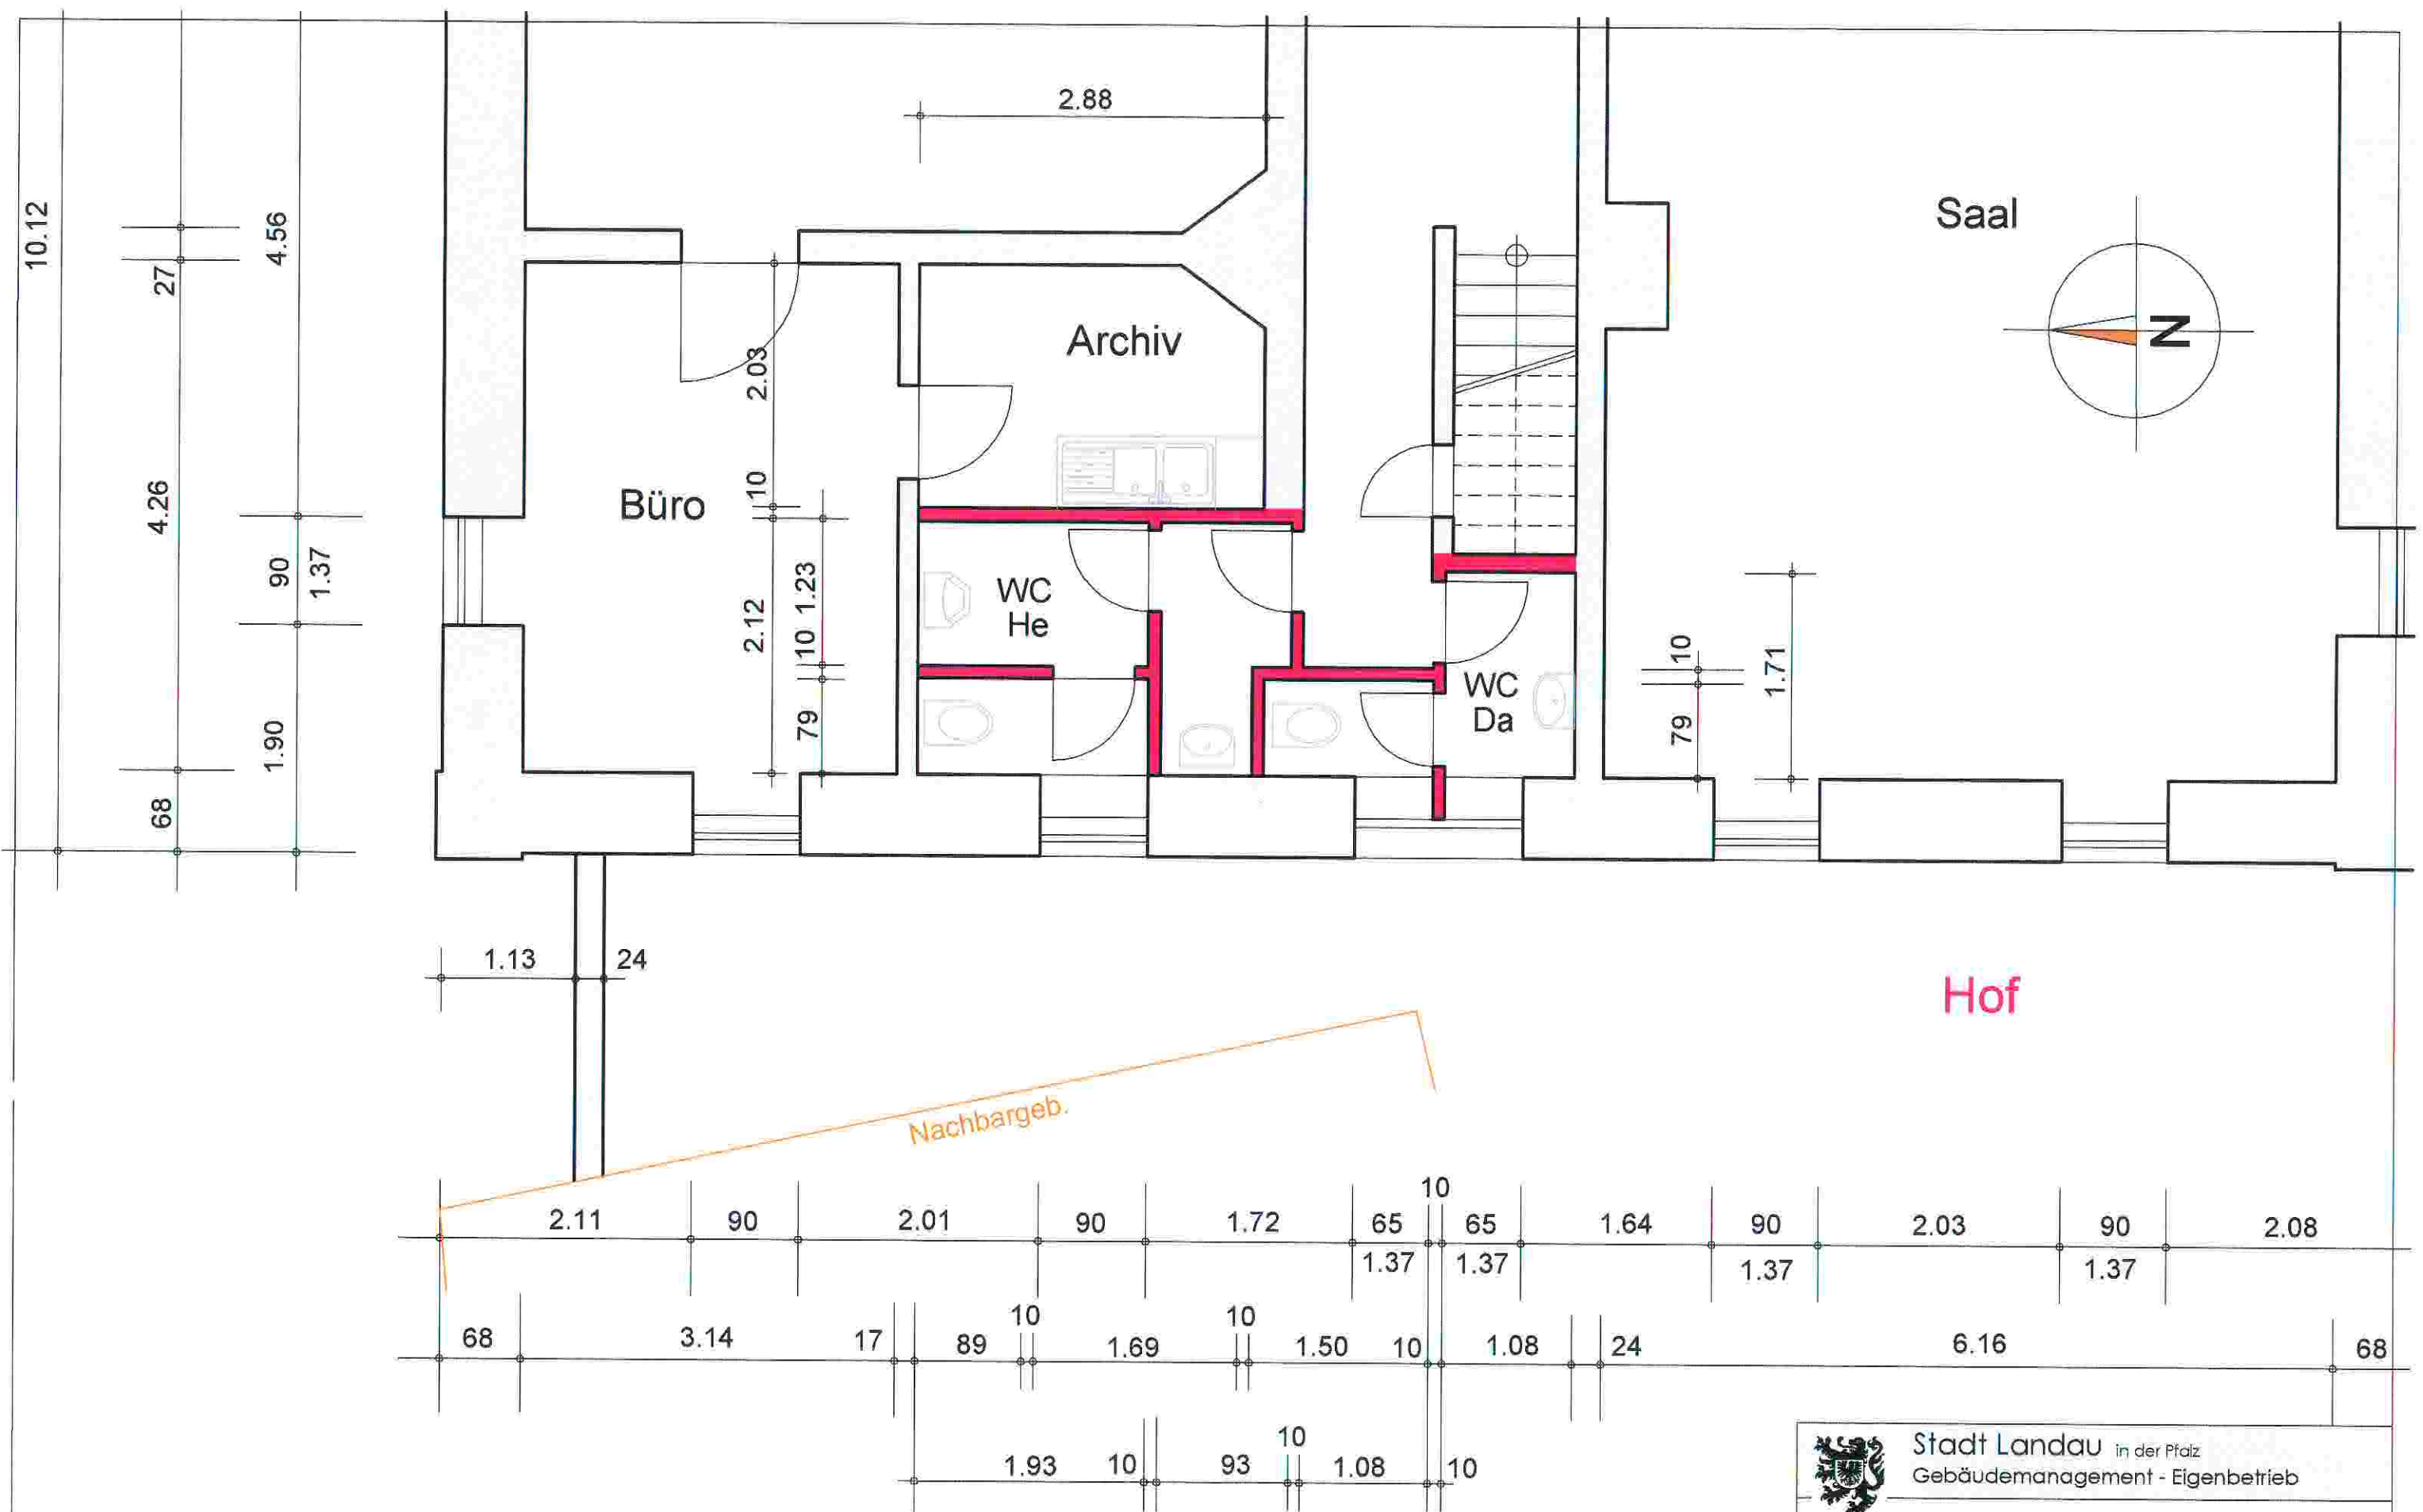


Wollmesheimer Hauptstrasse 31

 Stadt Landau in der Pfalz Gebäudemanagement - Eigenbetrieb				
Betreff: Wollmesheimer Hauptstrasse 31 Grundriss Erdgeschoss neu				
Maßstab	Referat	bearbeitet	Techn.-Leiter	Werkleiter
1:100	820	07.09.2009	T 8	

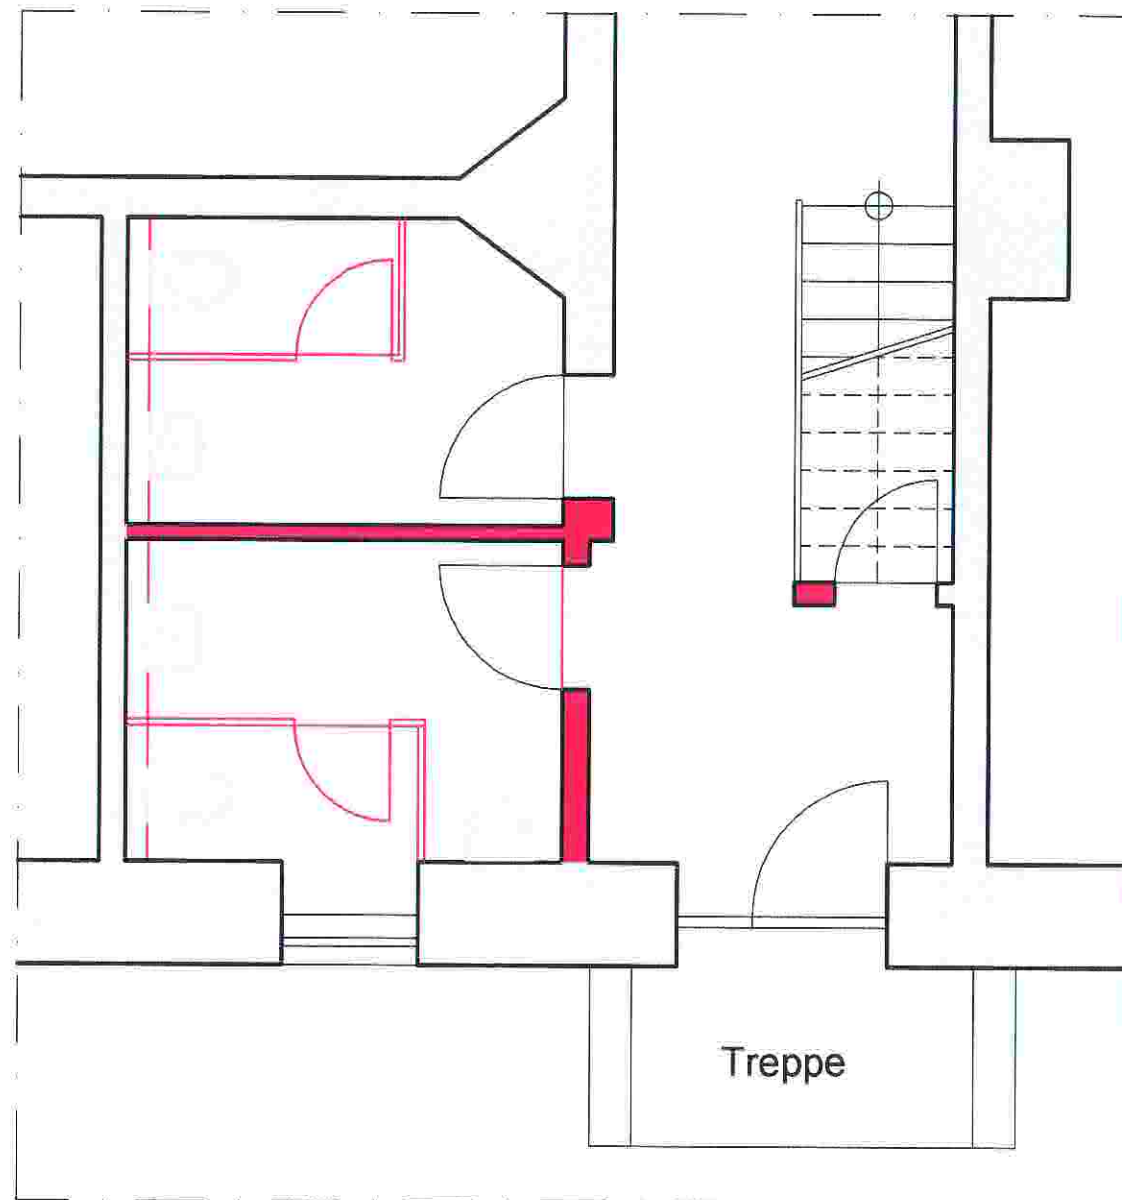


Variante 1

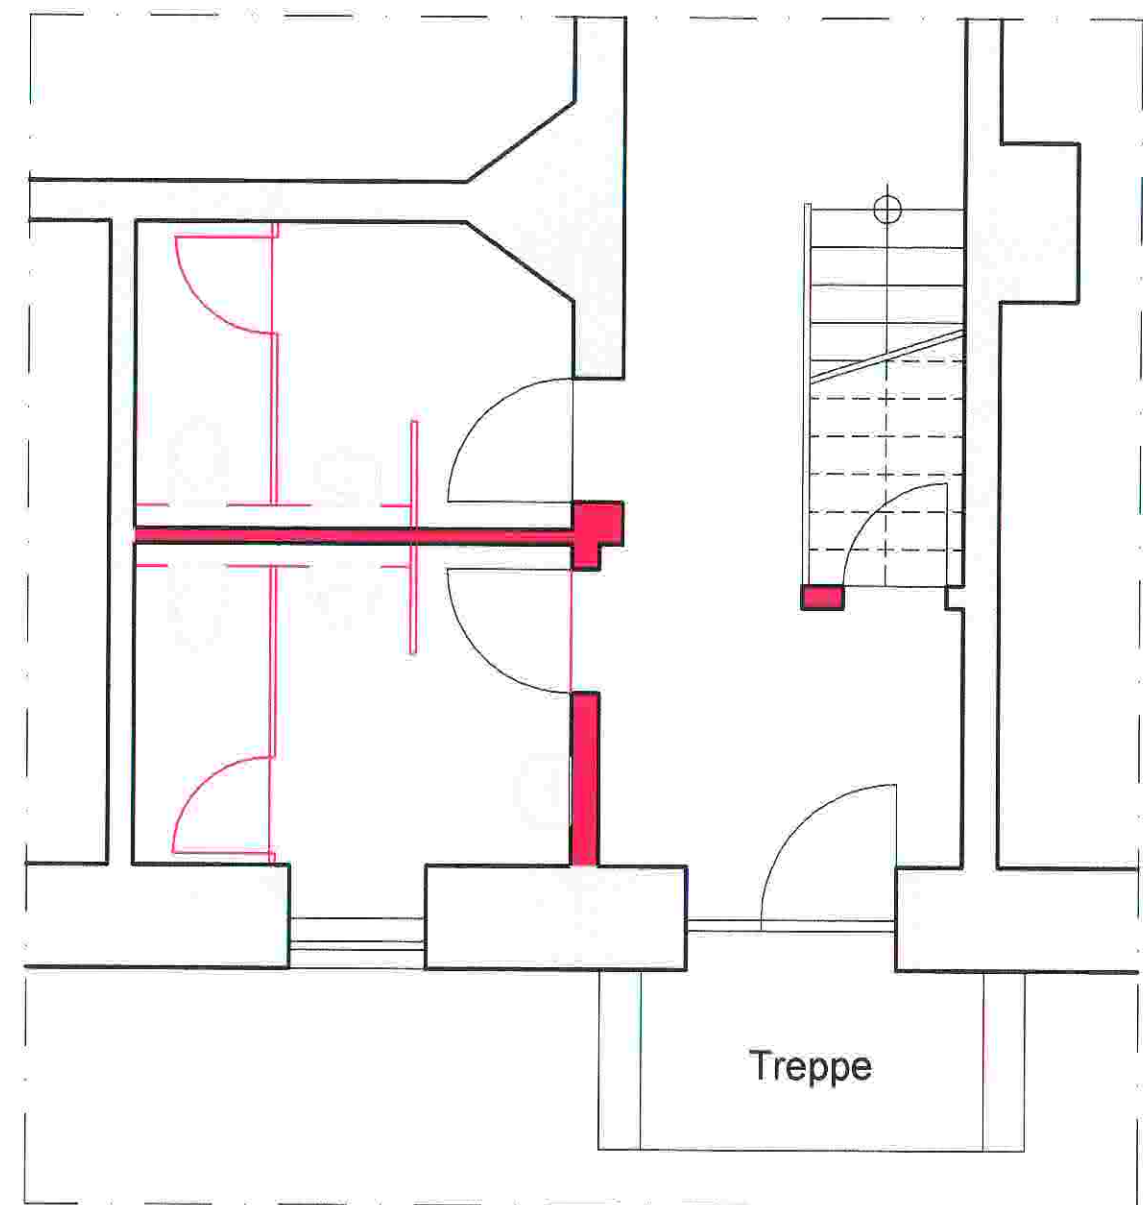


Variante 2

Wollmesheimer Hauptstrasse 31

 Stadt Landau In der Pfalz Gebäudemanagement - Eigenbetrieb				
Betreff: Wollmesheimer Hauptstrasse 31				
Maßstab	Referat	bearbeitet	Techn.- Leiter	Werkleiter
1:100 FD	820	07.09.2009	T 8	

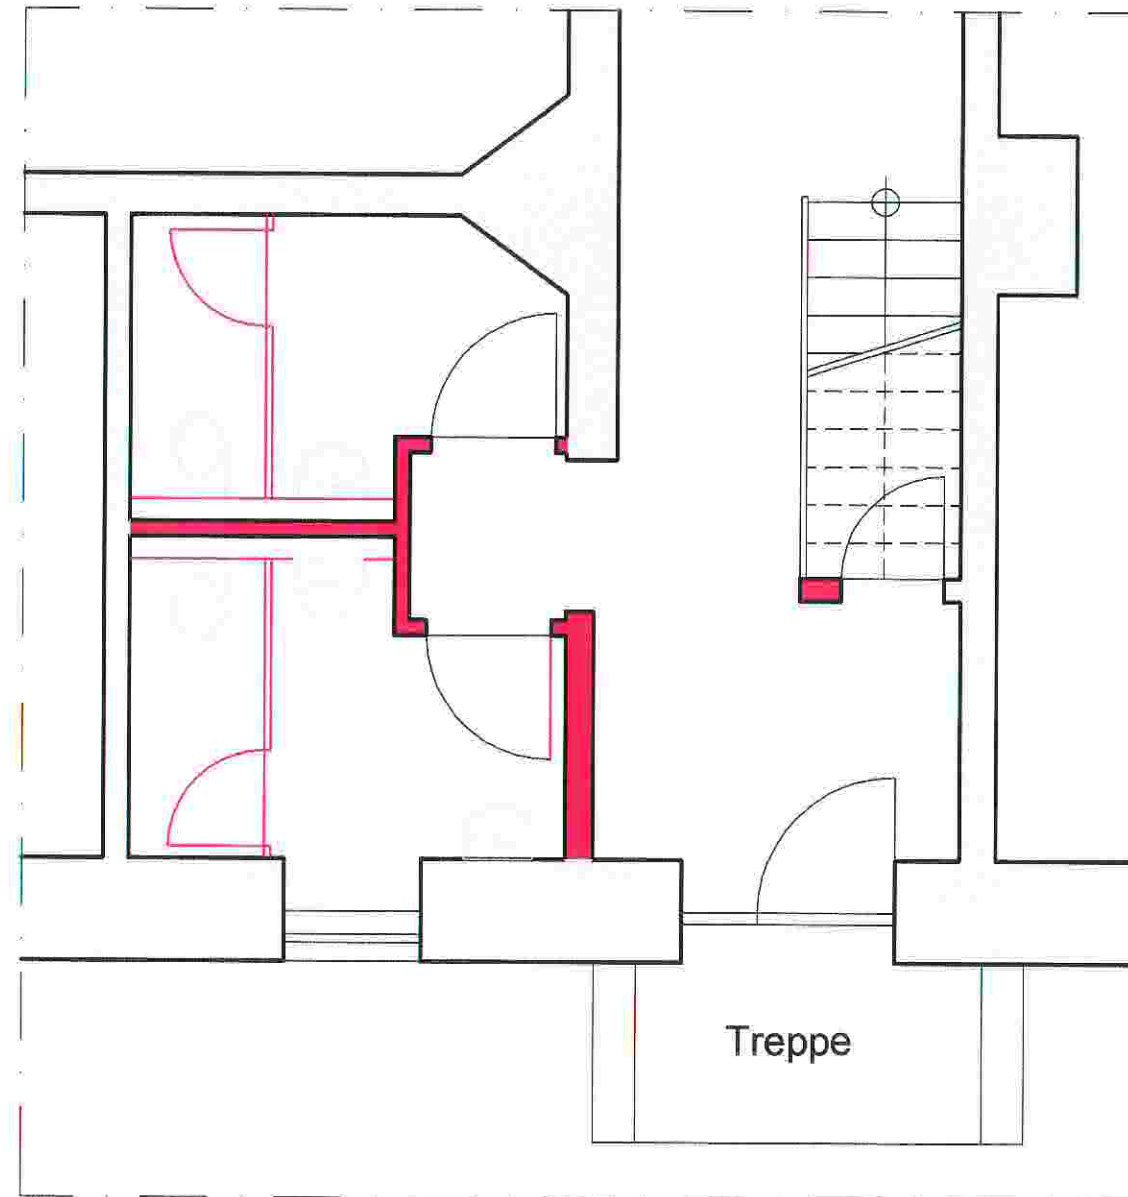


Variante 3

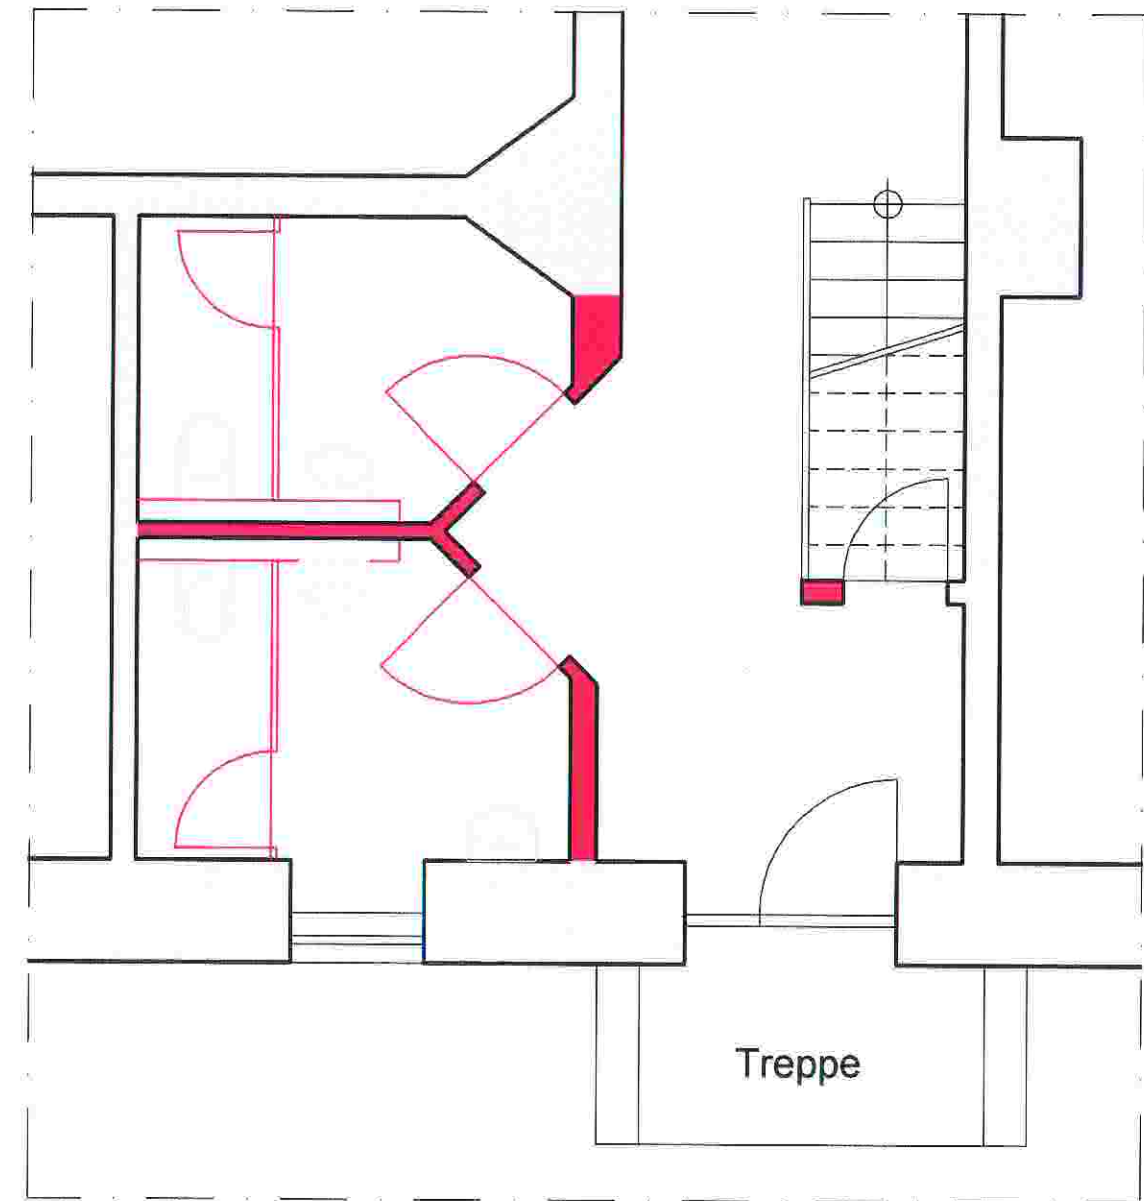

Variante 4

 Stadt Landau in der Pfalz Gebäudemanagement - Eigenbetrieb				
Betreff: Wollmesheimer Hauptstrasse 31				
Maßstab	Referat	bearbeitet	Techn.-Leiter	Werkleiter
1:100 FO	820	07.09.2009	T 8	

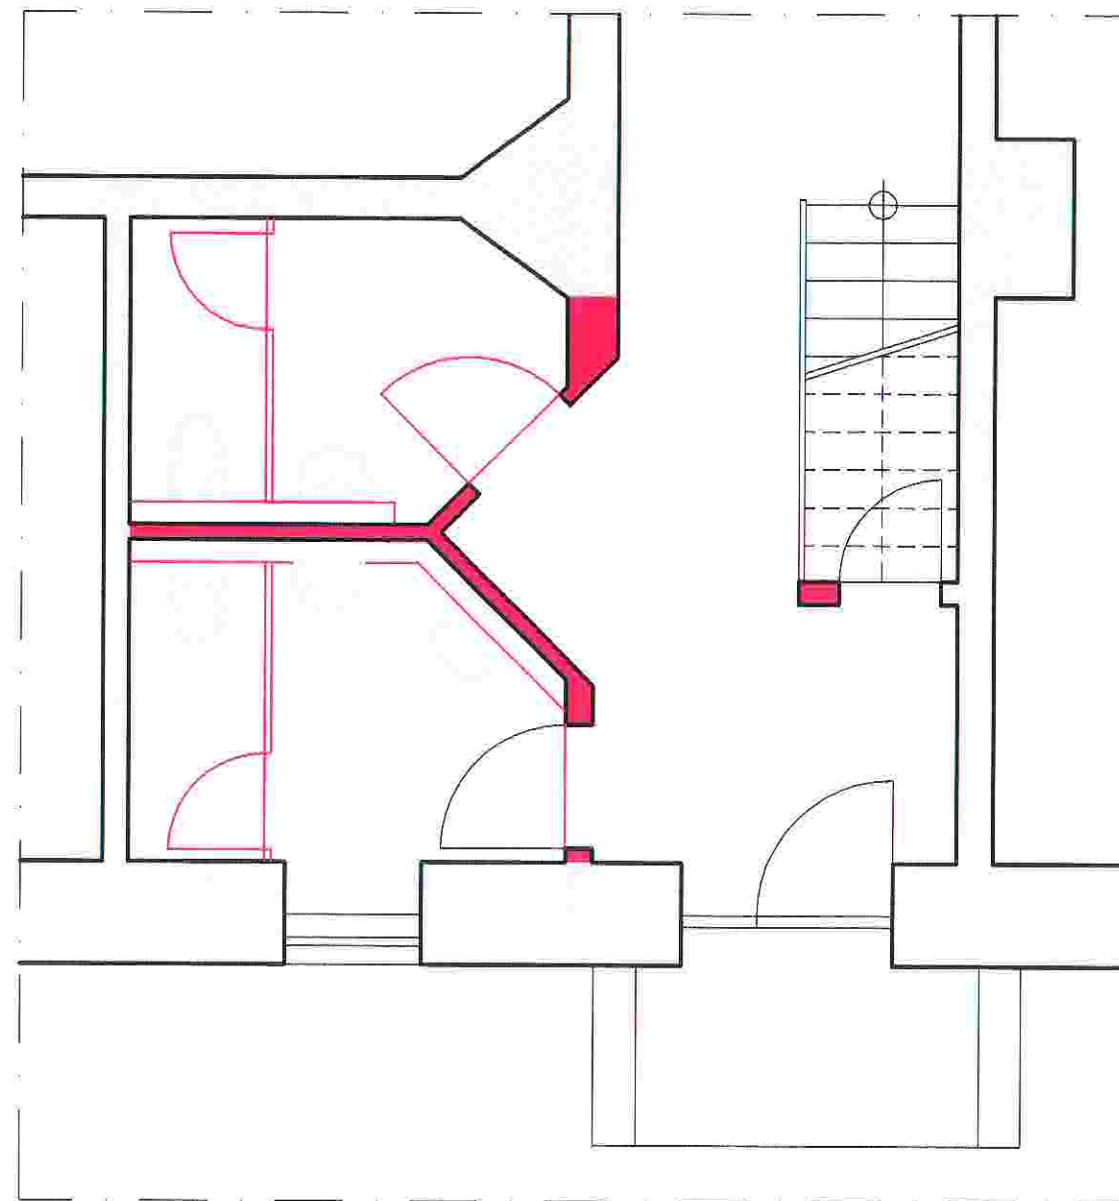

Variante 5

Wollmesheimer Hauptstrasse 31



Stadt Landau in der Pfalz
Gebäudemanagement - Eigenbetrieb

Betreff: Wollmesheimer Hauptstrasse 31

Maßstab	Referat	bearbeitet	Techn.-Leiter	Werkleiter
1:100	820	07.09.2009	T 8	