
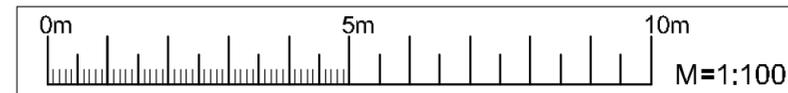


Querprofil Bahn-km 26,6+15 - M=1:100

Legende:

- Bestand
- DB-Grenze
- Neubaumaßnahmen
- Rückbau/Abbruch

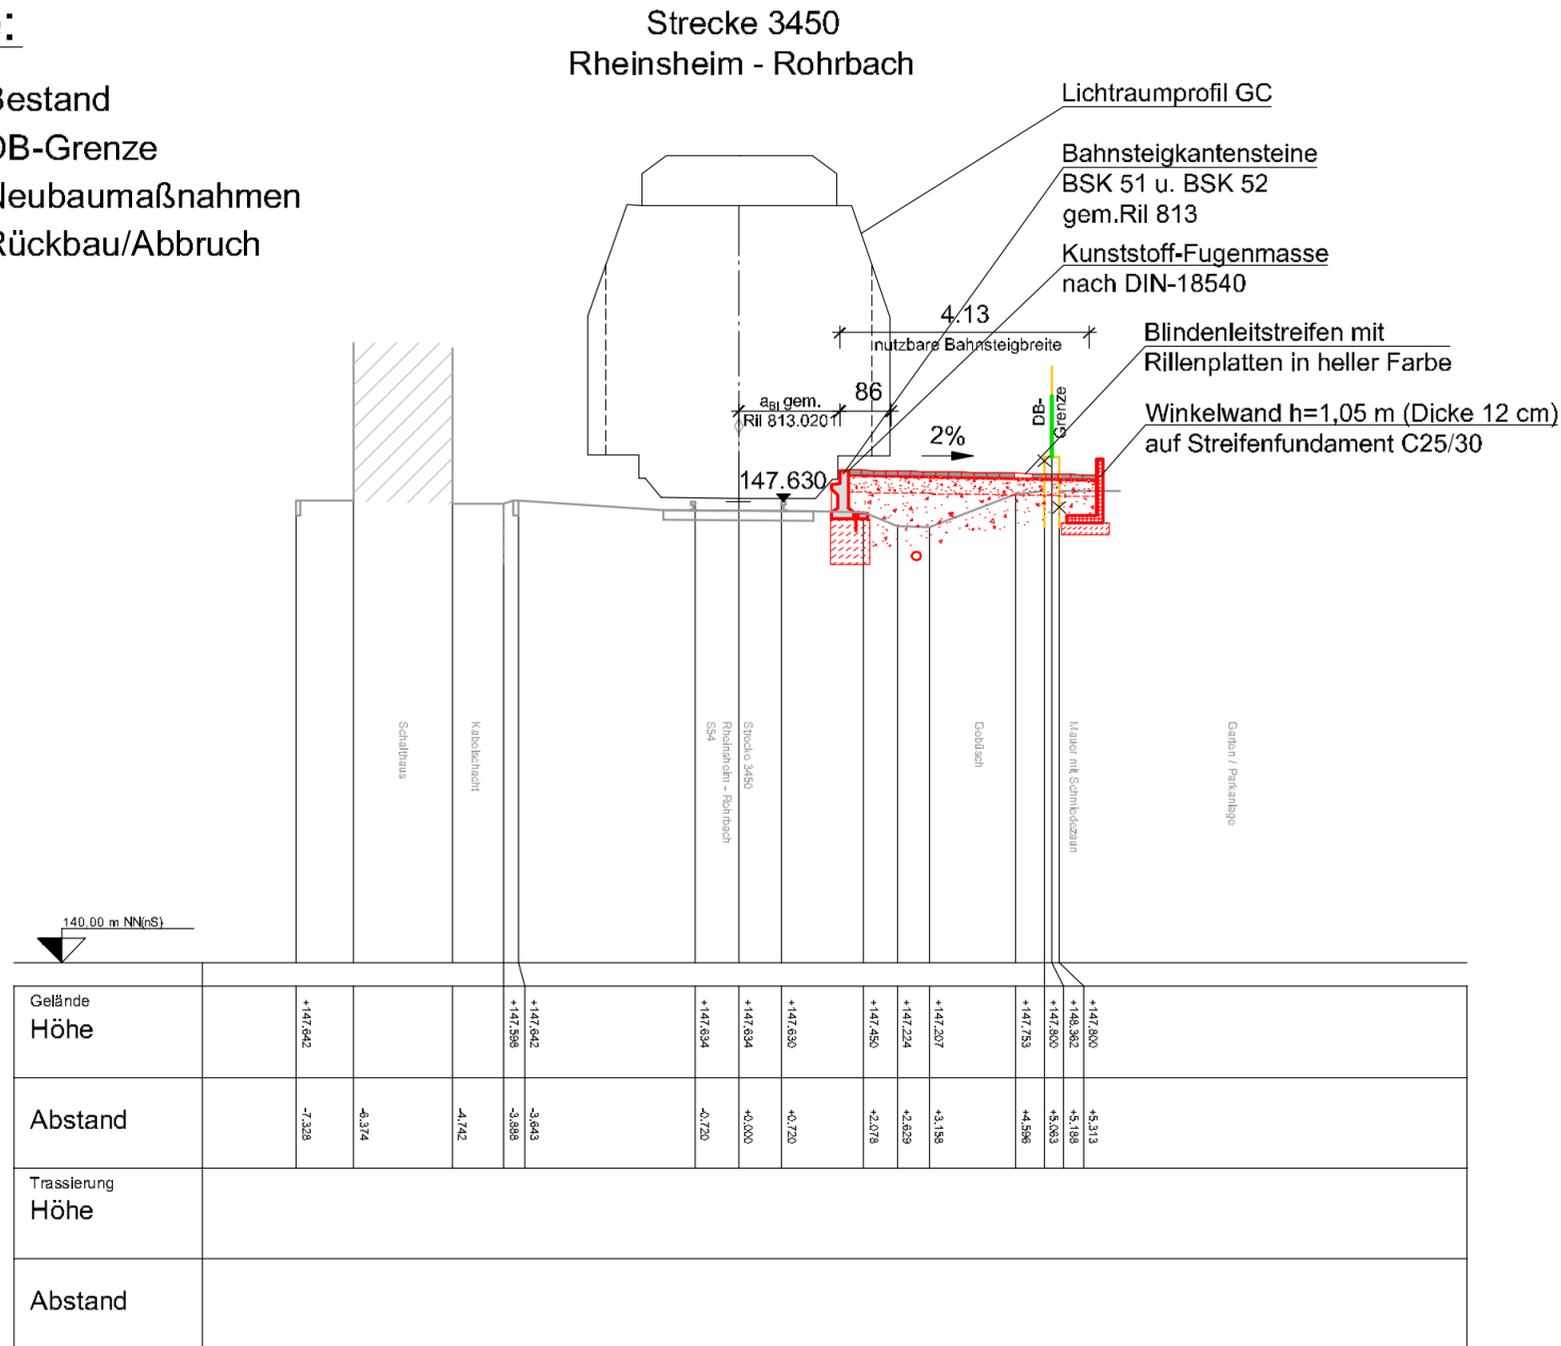

Neubau Haltepunkt Landau Süd
Strecke 3450 Rheinsheim - Rohrbach

Vorentwurf

Prüfvermerk des Prüfling.:	Genehmigungsvermerk EBA:
Aktenzeichen EBA:	



Stadt Landau



Bauherr: DB Station&Service AG Bahnhofsmanagement Kaiserslautern Bahnhofstraße 1 67655 Kaiserslautern	Kaiserslautern, Unterschrift	Kaiserslautern, Unterschrift
---	--	--

Bearbeitet im Auftrag der Stadt Landau Kaiserslautern im August 2011 Originalunterschrift	Planverfasser: Kaiserslautern im August 2011 Originalunterschrift
--	--

Nr.	Änderungen bzw. Ergänzungen	Datum	Name	gepr.	Datum	Name
					Aug 11	Neu
					Aug 11	Lehmann
					Aug 11	Faber

Die Übereinstimmung der Zeichnung mit der Ausführung bestätigt den..... Für den Auftragnehmer: Unterschrift	Belastungsannahmen: Werkstoffe: Unterschrift
---	---

geprüft für DB AG Datum: Name:	Bauvorlagenberechtigter der DB AG Unterschrift	Antragsteller: zur Ausführung genehmigt *) Unterschrift
--	--	---

Maßstab: 1:100	Planinhalt, Örtlichkeit: Neubau Haltepunkt Landau Süd Querprofil Bahn-km 26,6+15 Strecke: 3450 Rheinsheim - Rohrbach	Auftr.-Nr.: 2011.027 Vorh.-Nr.: Plan-Nr.: QP 6 Anlage: 8.2
-------------------	---	---

Bauwerksnummer				Brückennummer				Archiv Zeichnungs-Nr.:				
Strecke	Kilometer	Kennzahl		Brückennummer								
3	4	5	0	*	0	2	6	,	5	0	0	*