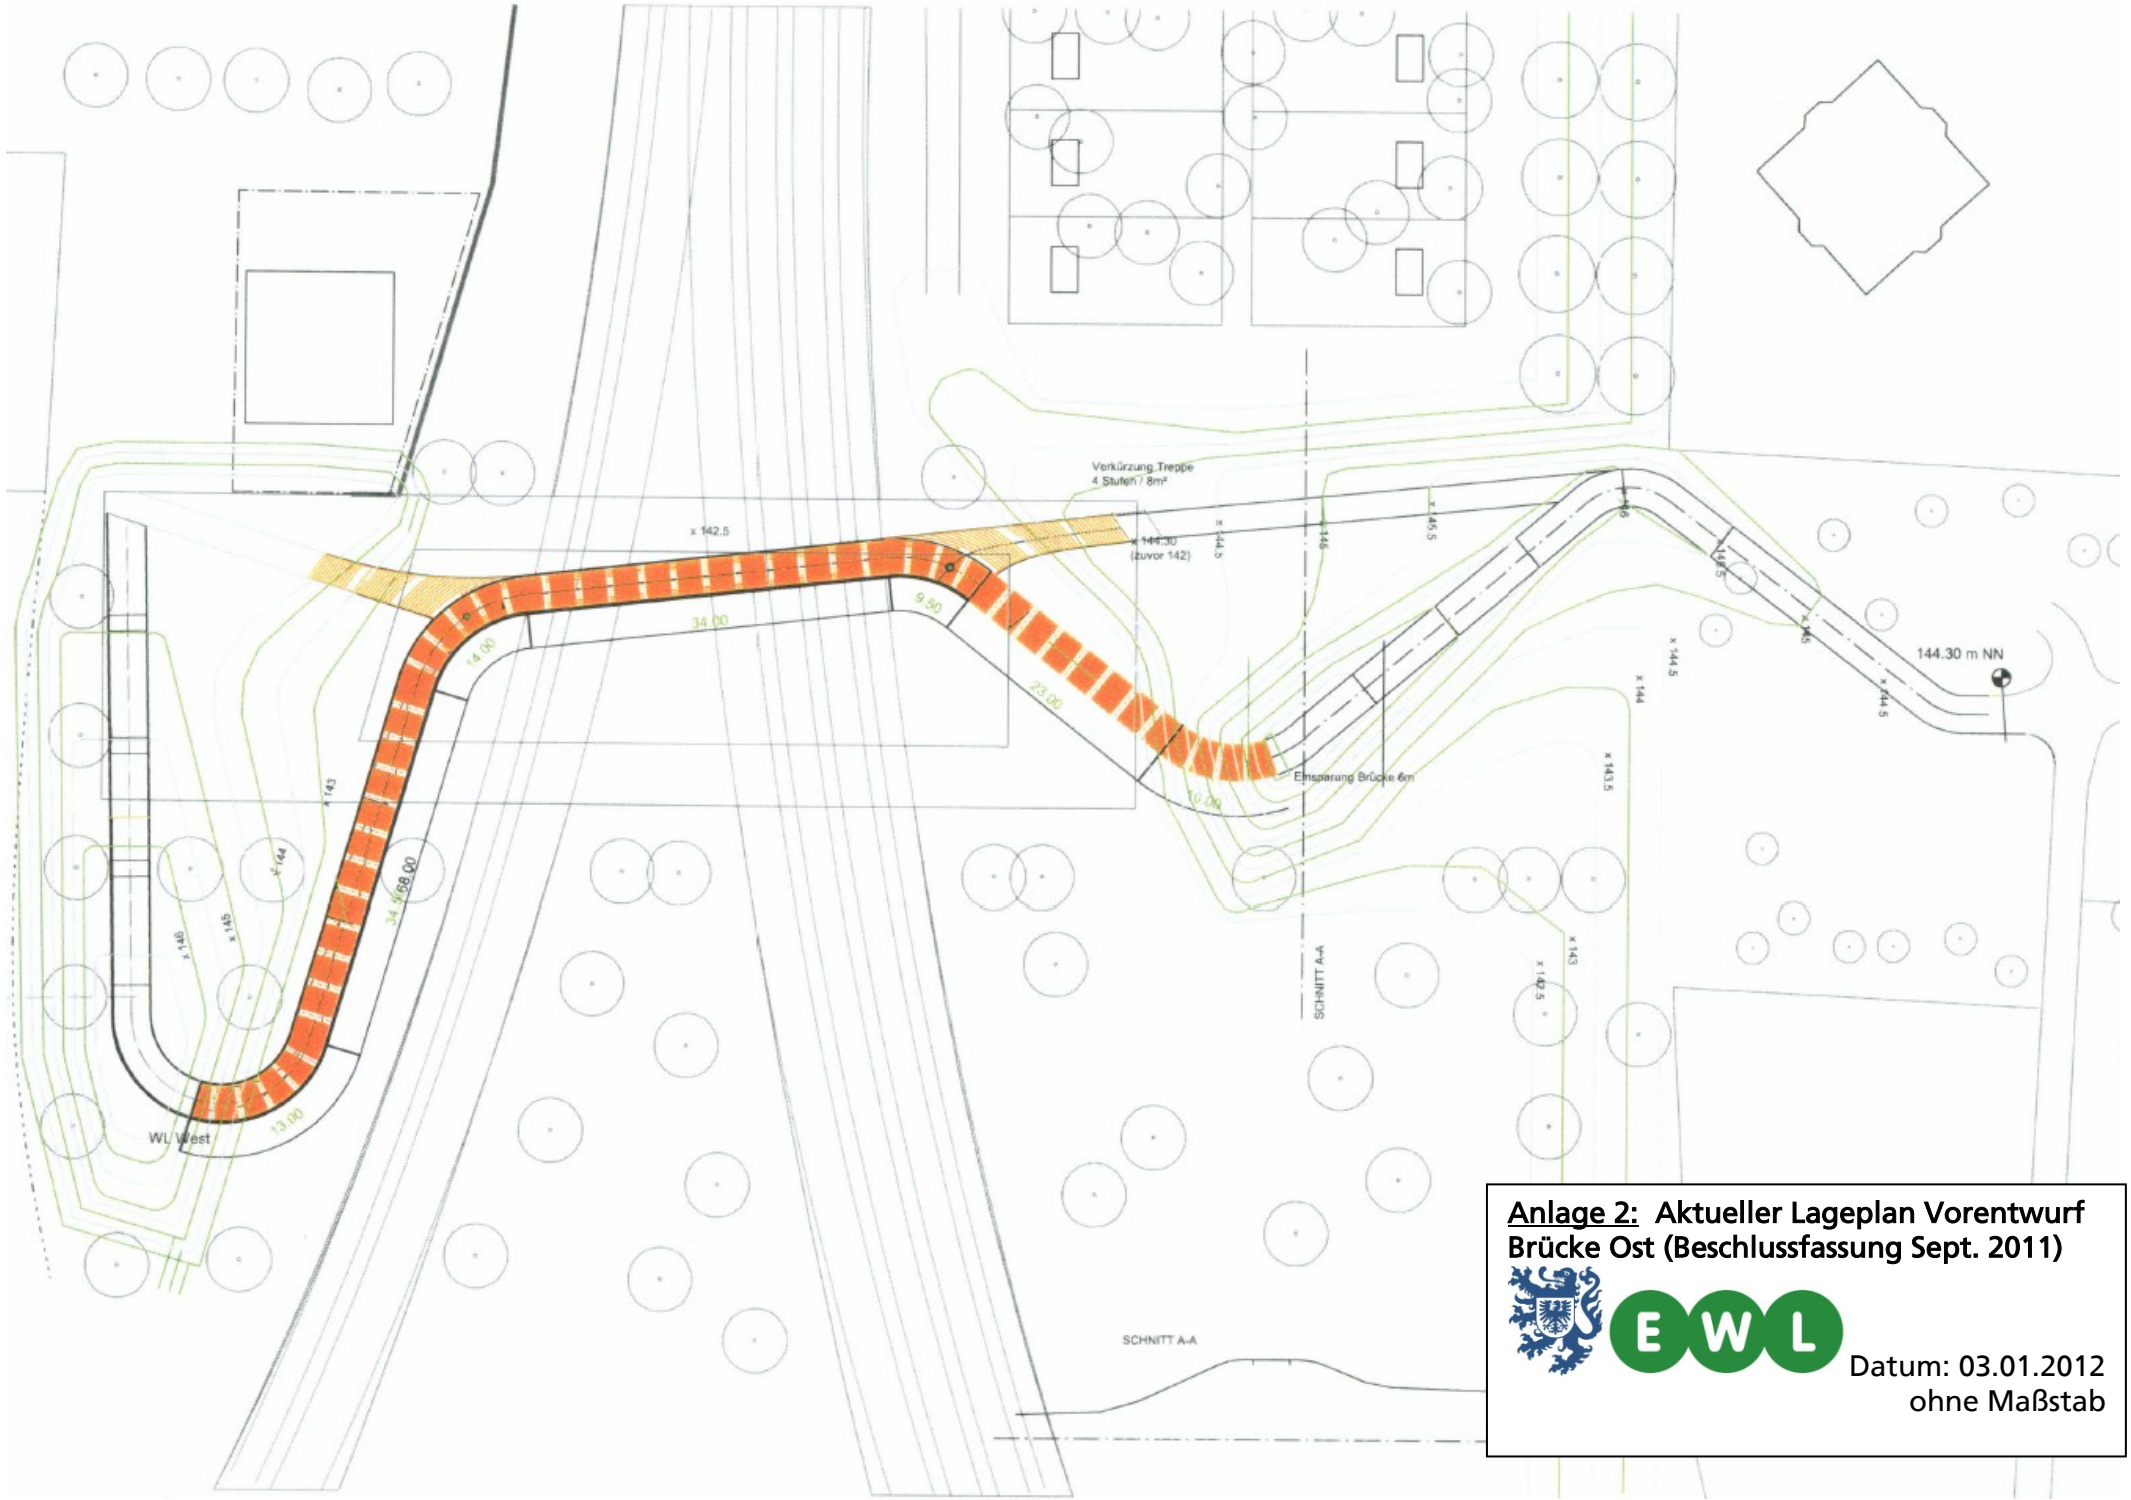

Anlage 2: Aktueller Lageplan Vorentwurf Brücke Ost (Beschlussfassung Sept. 2011)

EWL

Datum: 03.01.2012
ohne Maßstab