


Grundstück für Mehrfamilienhausbebauung

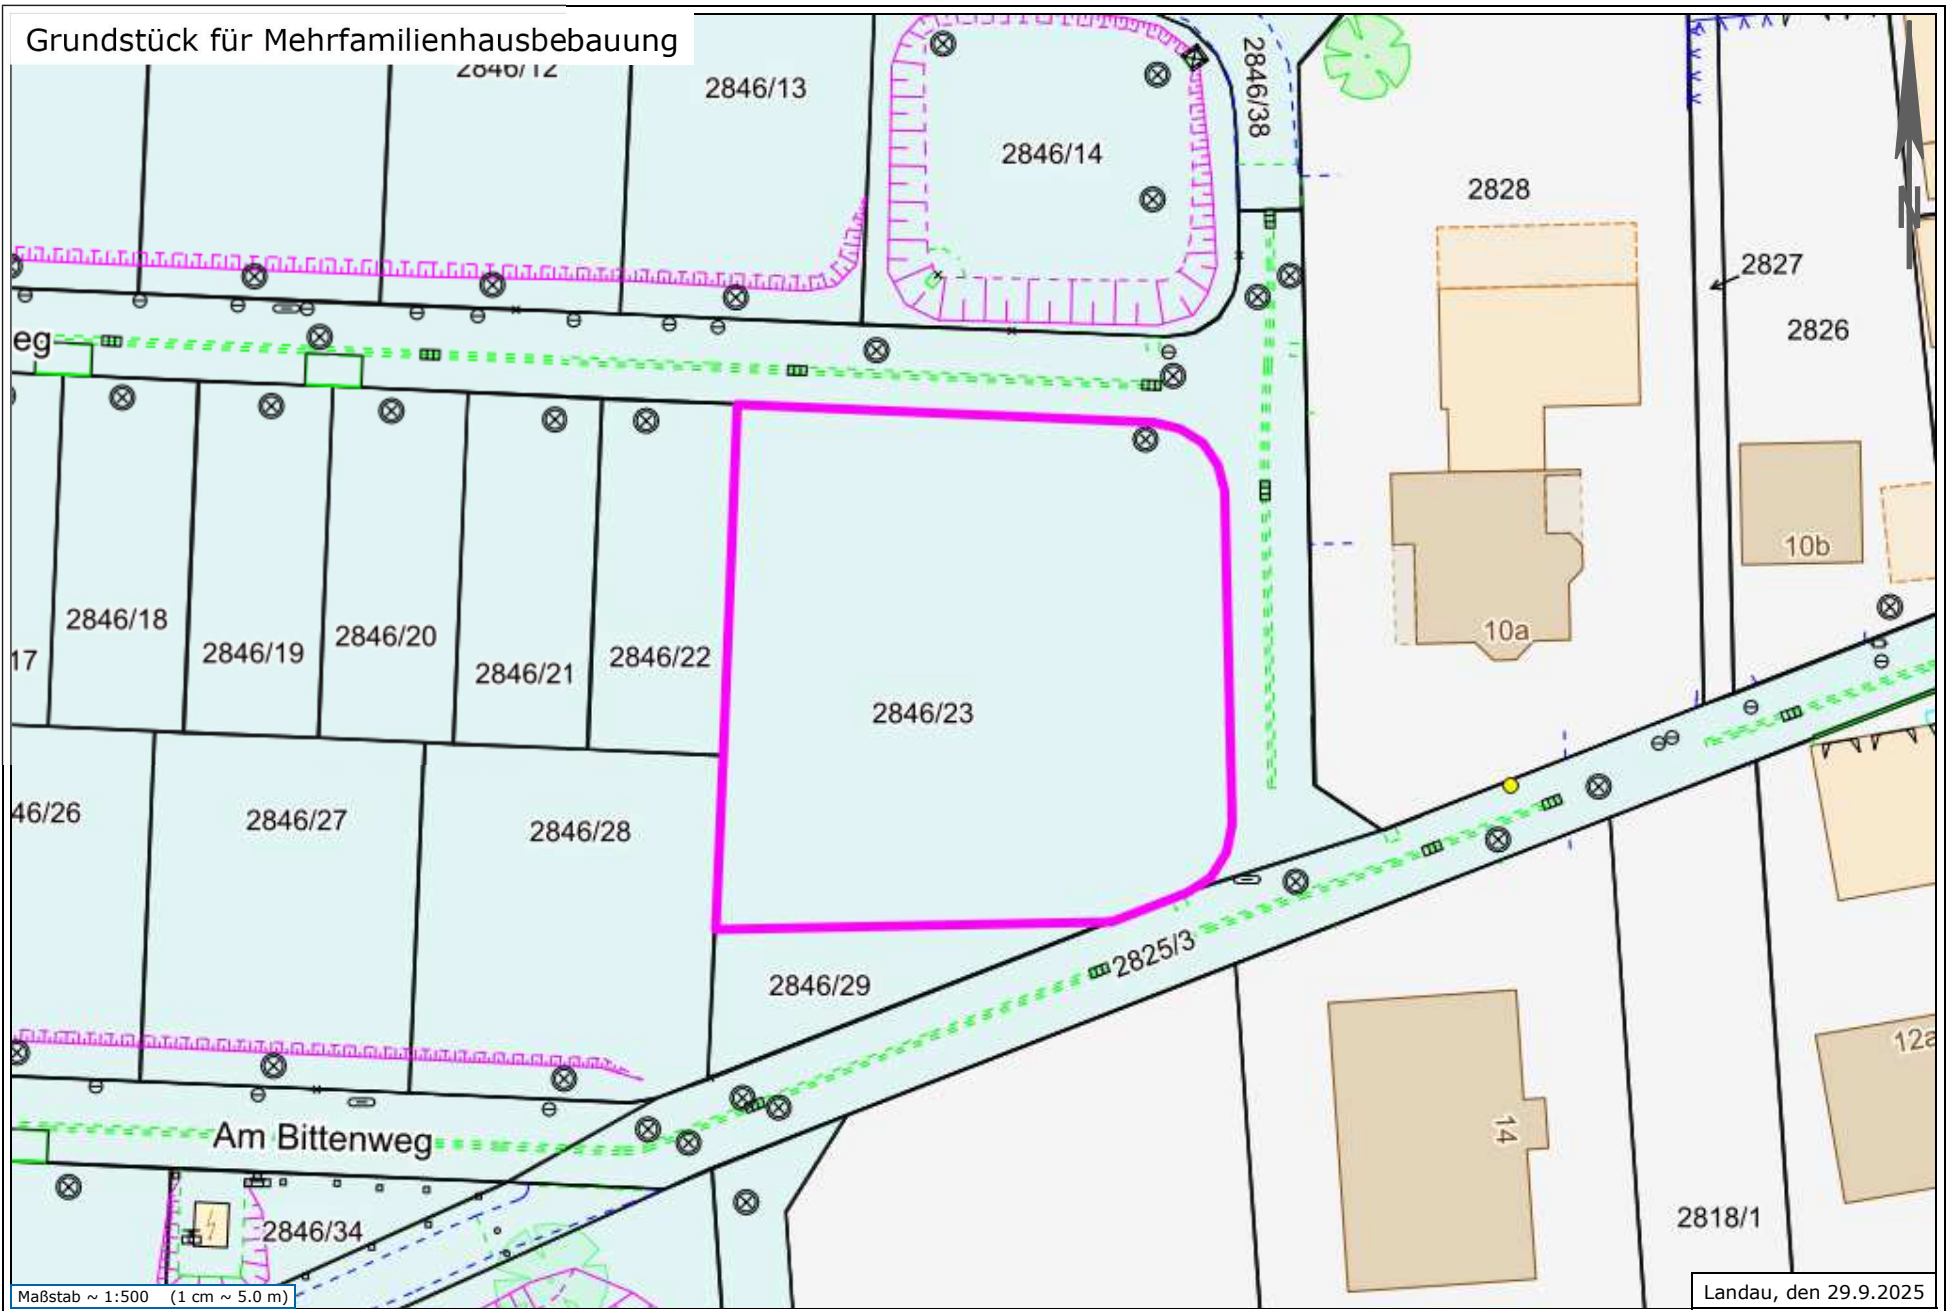

Maßstab ~ 1:500 (1 cm ~ 5.0 m)

Landau, den 29.9.2025