


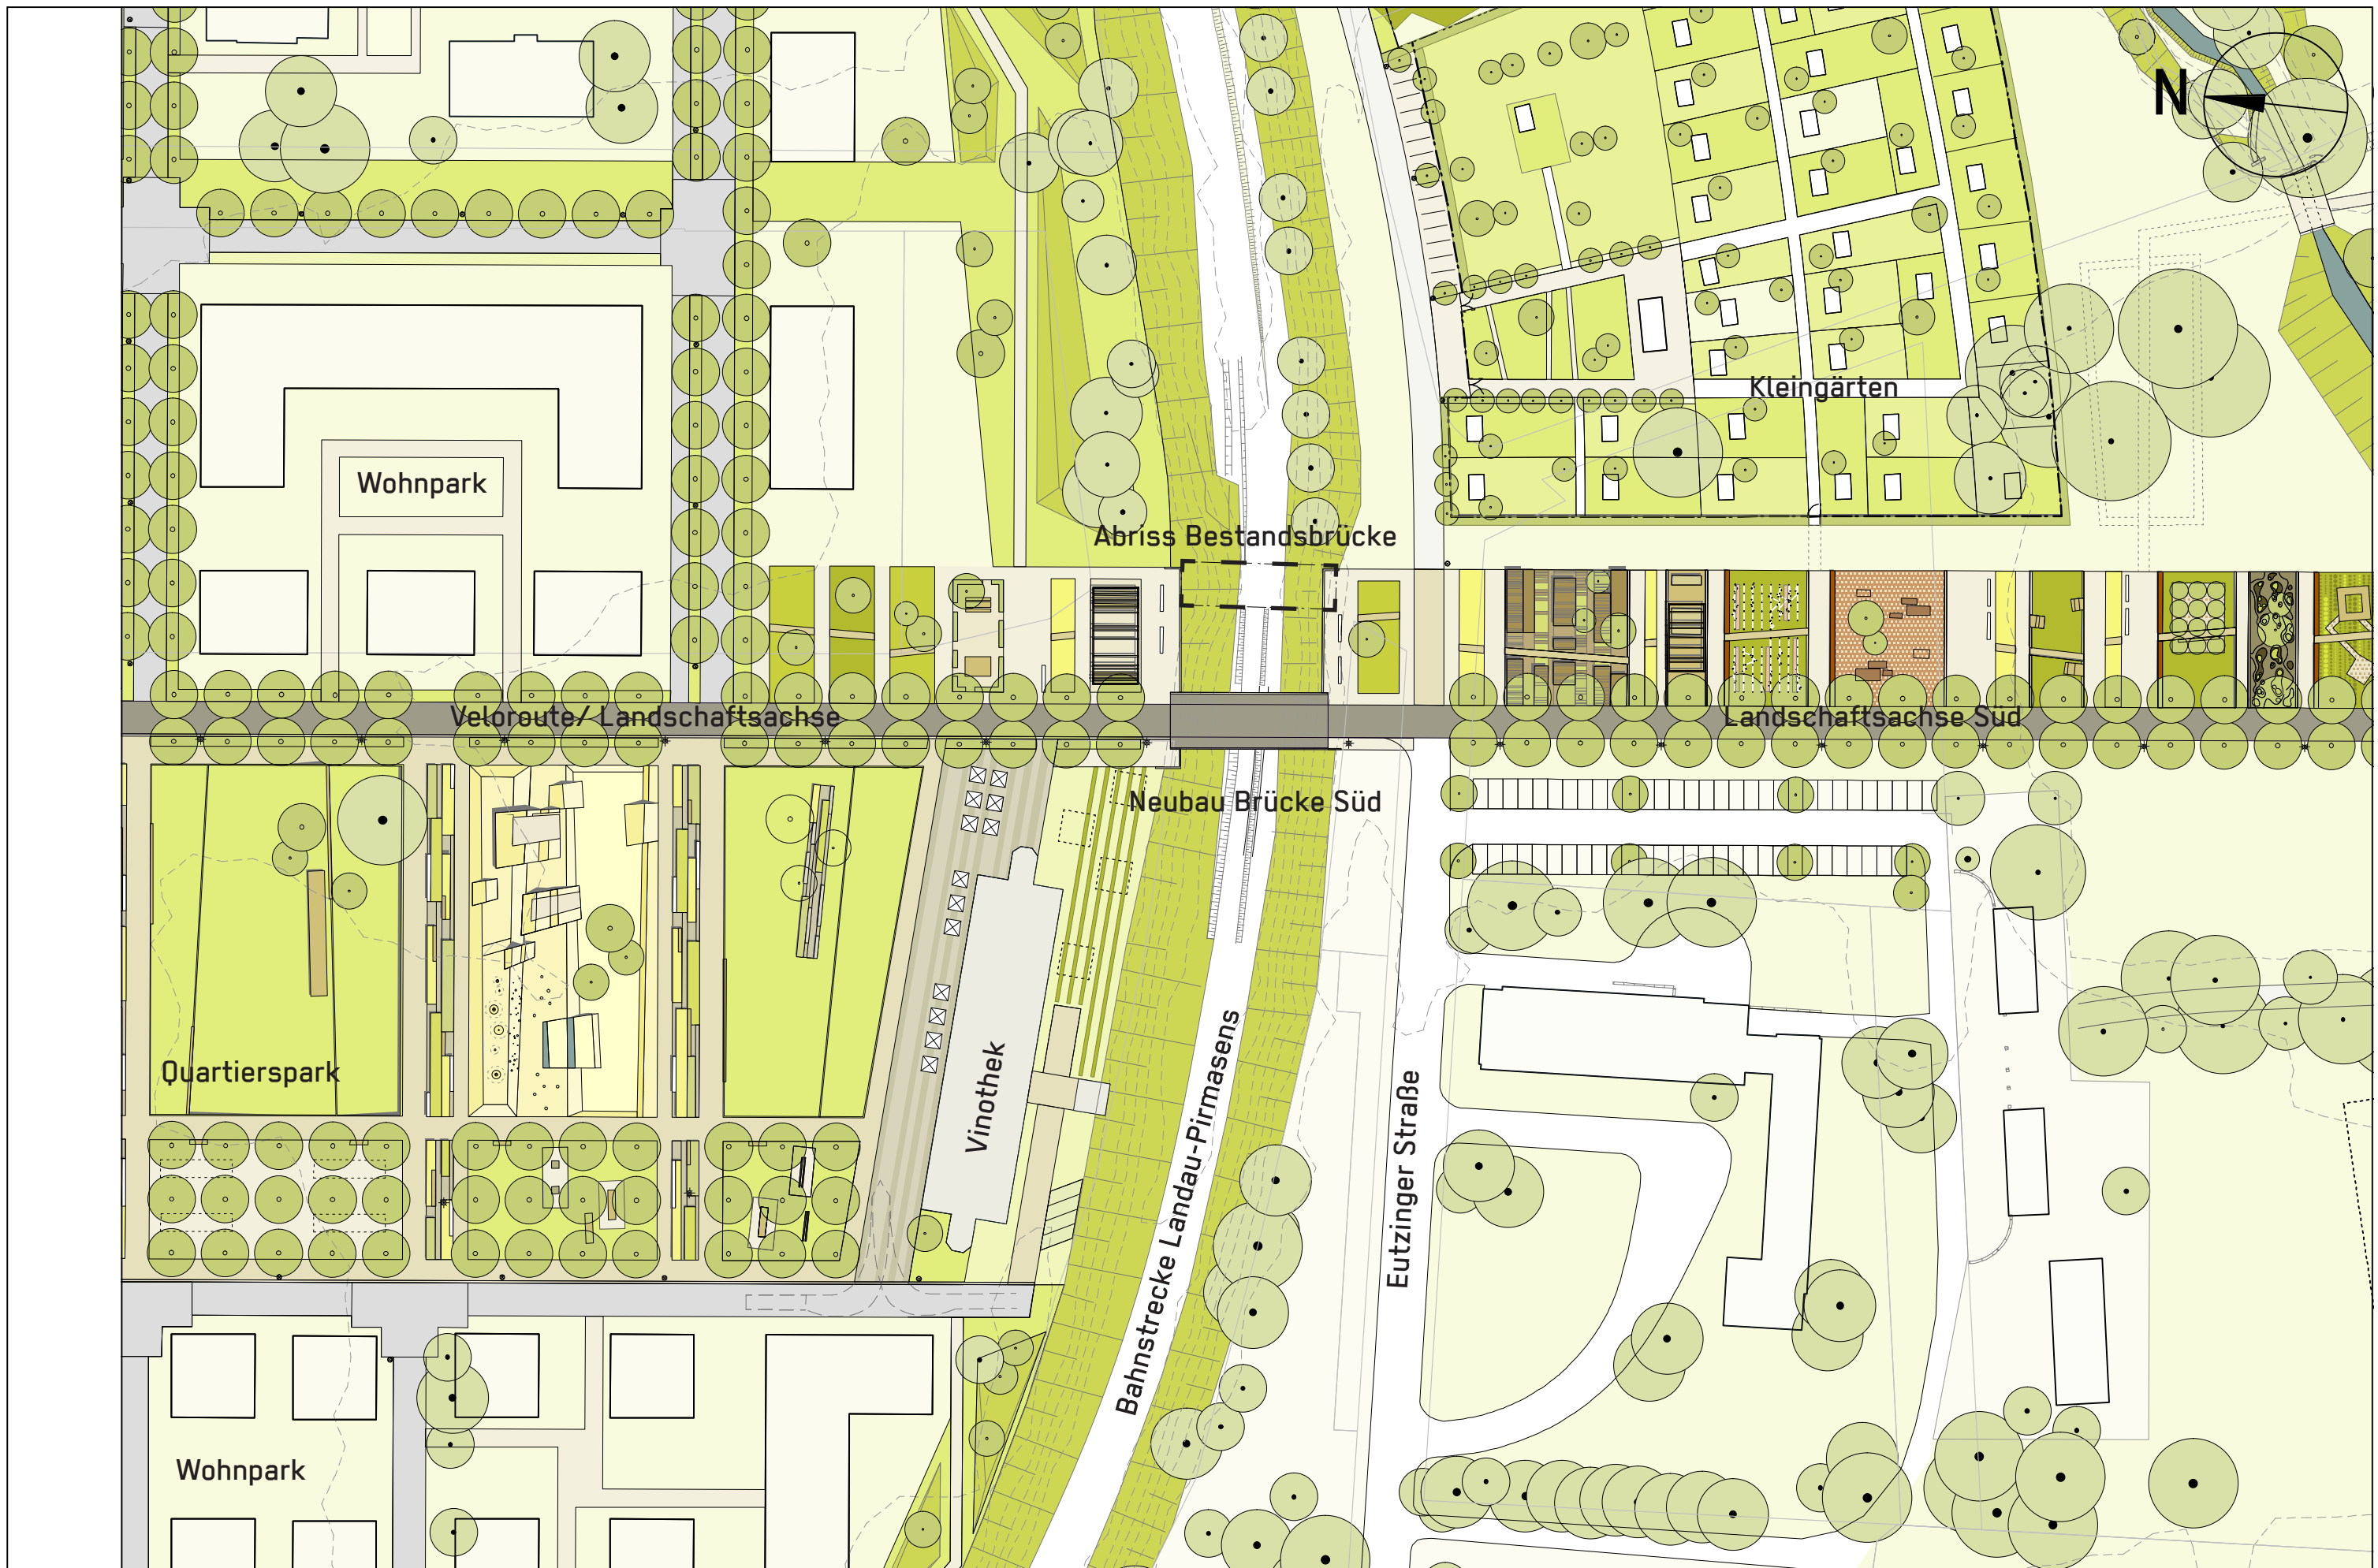

|                            |                                                                                    |                    |          |            |          |
|----------------------------|------------------------------------------------------------------------------------|--------------------|----------|------------|----------|
| <b>Swillus Architekten</b> | Konversion Landau Süd<br>Erschließung Wohnpark am Ebenberg - Vorentwurf Brücke Süd | Lageplan Übersicht | M 1:1000 | 09.02.2012 | Anlage 1 |
|----------------------------|------------------------------------------------------------------------------------|--------------------|----------|------------|----------|