


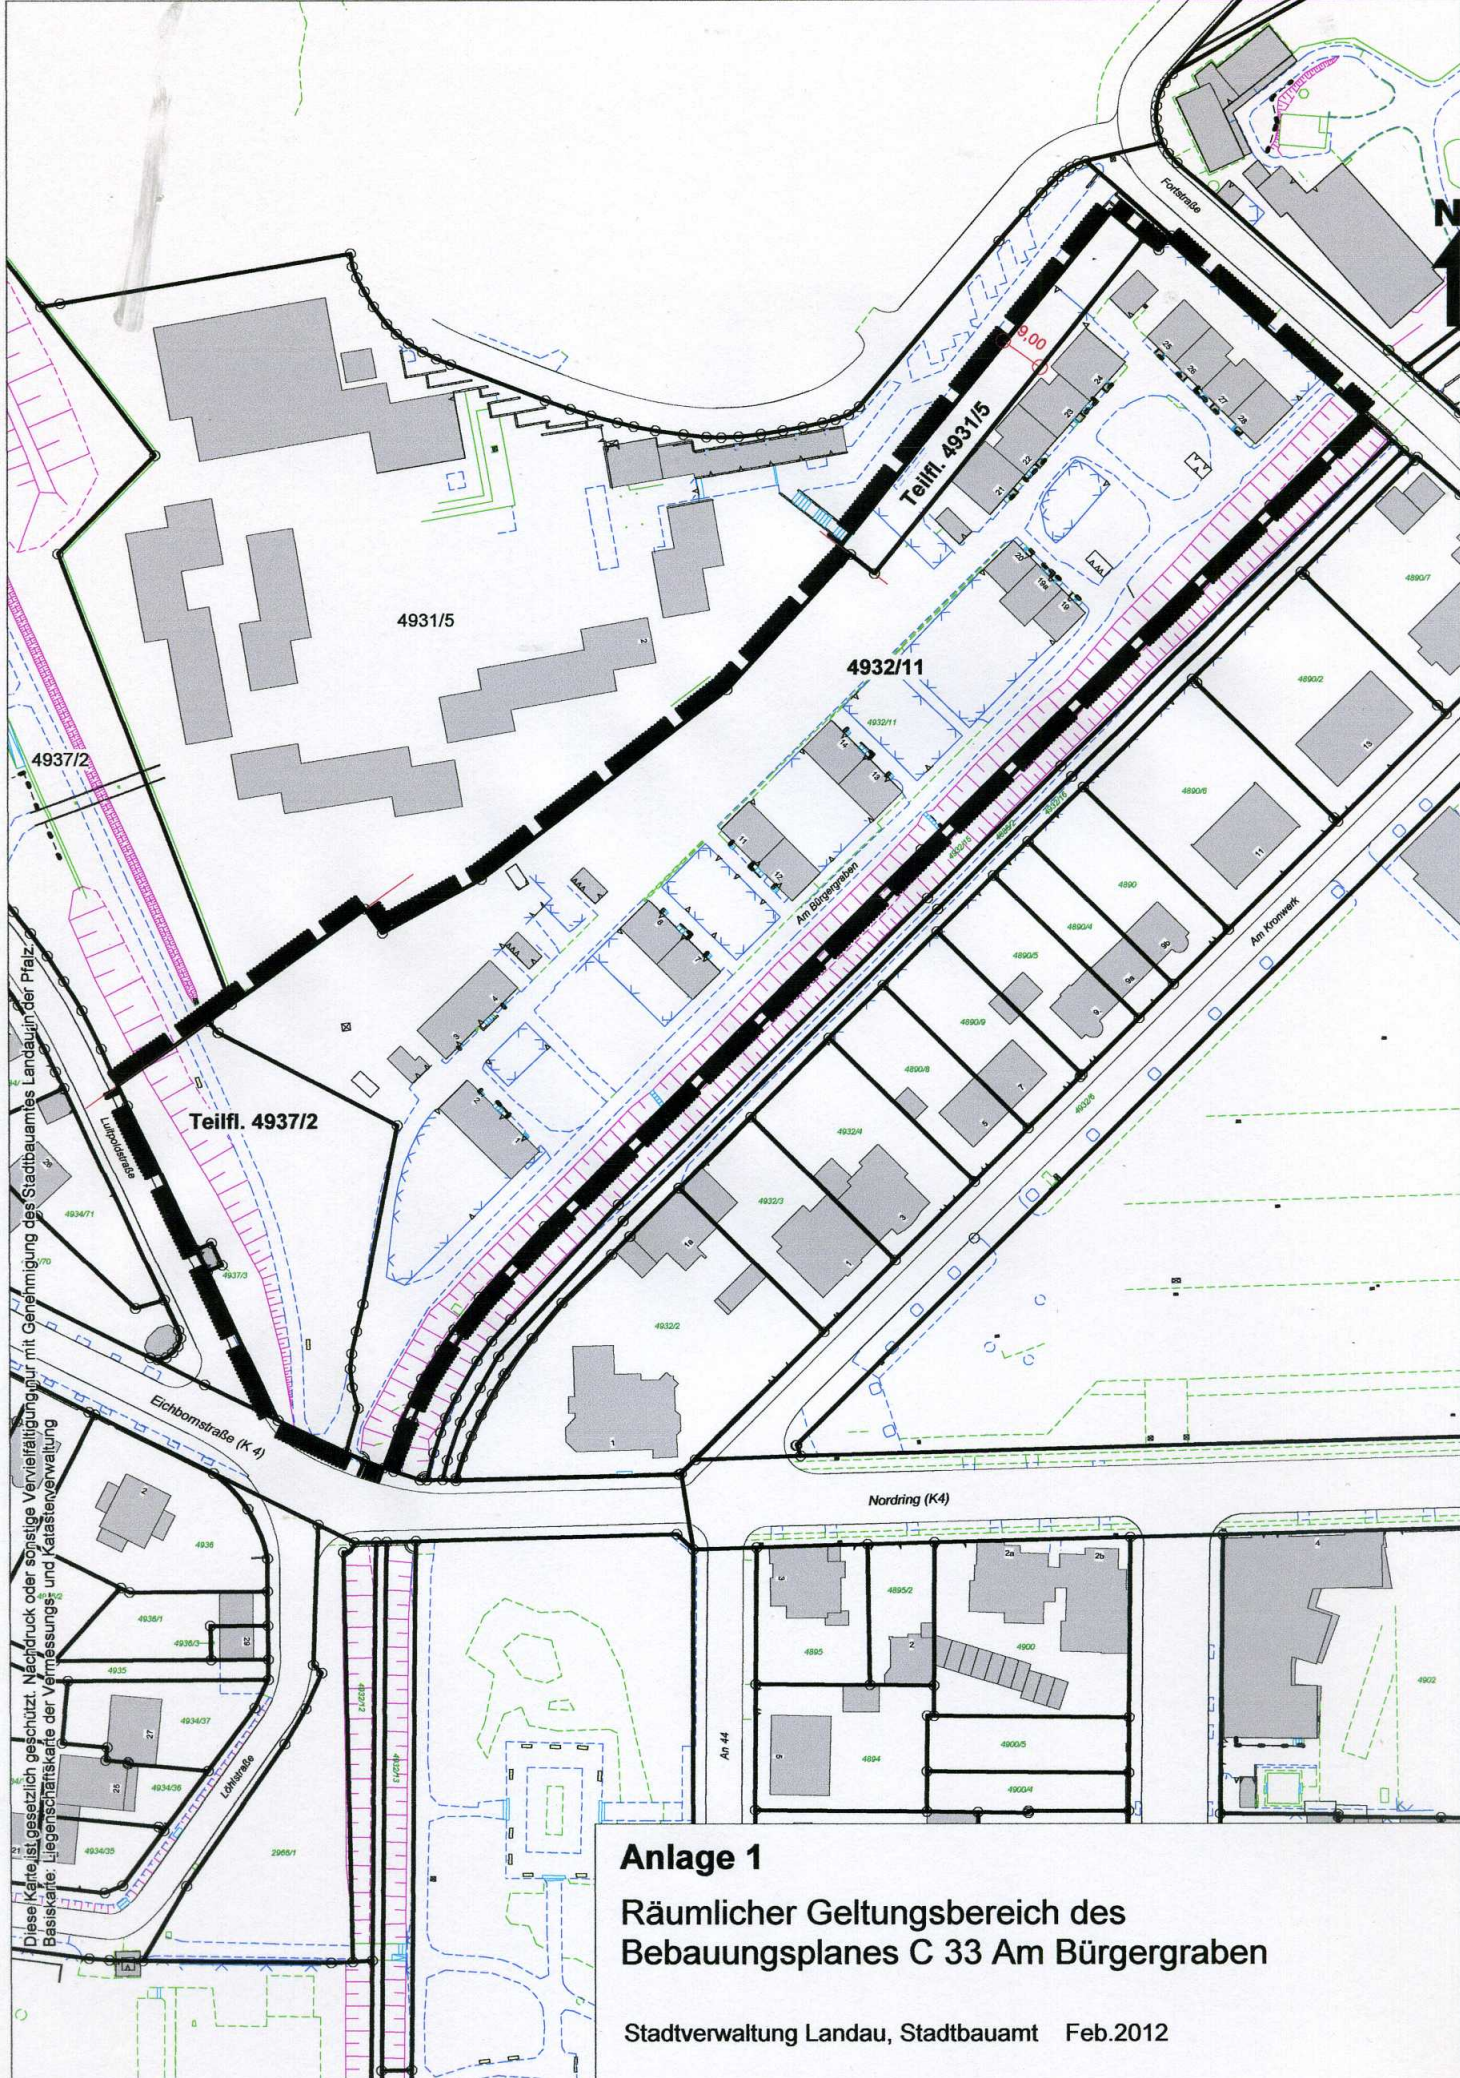

Anlage 1

Räumlicher Geltungsbereich des Bebauungsplanes C 33 Am Bürgergraben

Stadtverwaltung Landau, Stadtbauamt Feb.2012