


Räumlicher Geltungsbereich - Alt



Räumlicher Geltungsbereich - Neu

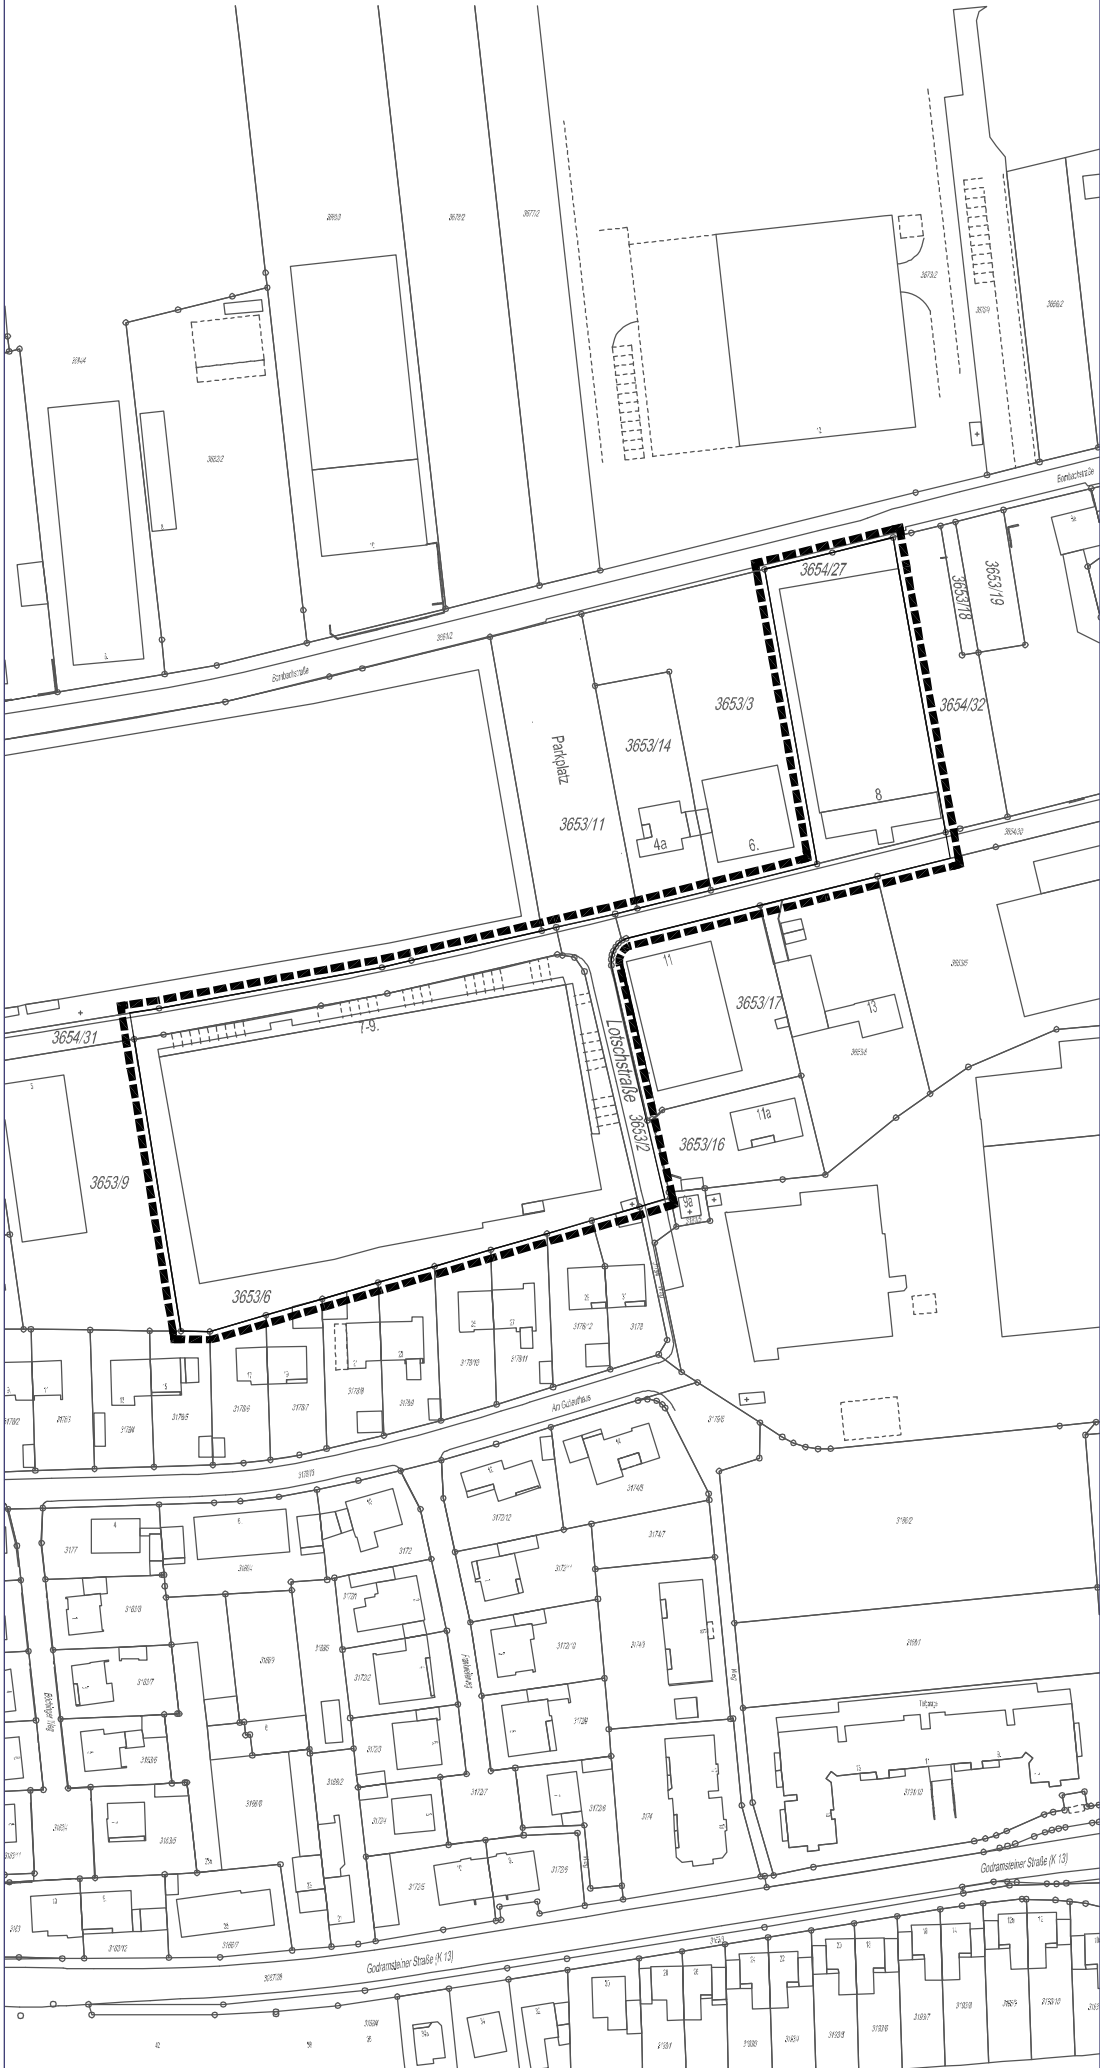

Anlage 4

LEGENDE

 Abgrenzung des räumlichen Geltungsbereichs (§ 9 Abs. 7 BauGB)

STADT LANDAU
VORHABENBEZOGENER BEBAUUNGSPLAN
"C17 A - WOHN- UND EINRICHTUNGSHAUS EHRMANN"
gem. §13a in Verbindung mit §13 Abs. 3 BauGB
M. 1:2000

02/2012
STADTPLANUNG ■ LANDSCHAFTSPLANUNG
DIPL. ING. REINHARD BACHTLER
DIPL. ING. FRANK BÖHME SRL
DIPL. ING. HEINER JAKOBS SRL
ROLAND KETTERING STADTPLANER
BRUCHSTRASSE 5
67655 KAISERSLAUTERN
TELEFON (0631) 36158-0
TELEFAX (0631) 36158-24
EMAIL buero@bbp-kl.de
www.bbp-kl.de

BACHTLER
BÖHME +
PARTNER