
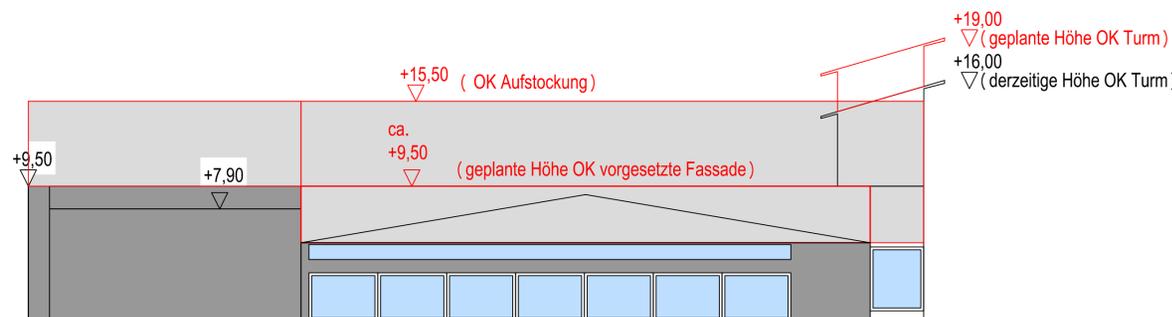


ENTWURF 1a

EINRICHTUNGSHAUS EHRMANN

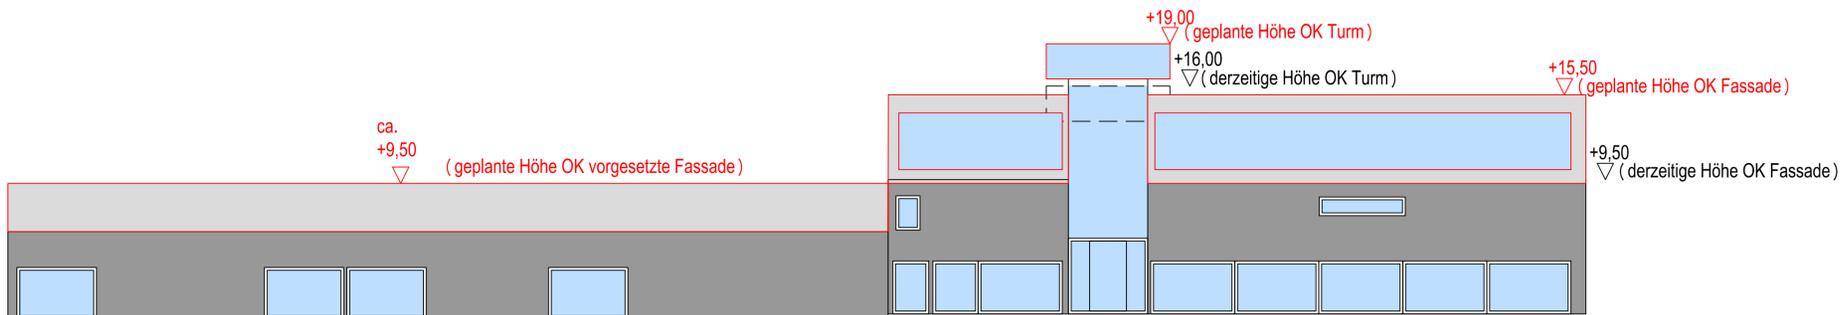

DATUM:
19.12.2011

PROJEKTLEITER:
R. RIEGER

BEARBEITER:
R. RIEGER

CAD-NAMEN:
ERW-08-2011

PLOTNAME:
EHRM-LD-Gr_Ansi-b.pdf

PLOTGRÖSSE:
A1

2.0b

GRUNDRISS 1:250
ANSICHT

ARCHITEKTURBÜRO
REGINA RIEGER
DPL.-ING./ARCHITECT
VOGENSENSTR. 15
76829 LANDAU

TEL. 06341/80064
FAX. 06341/80063

PROJEKT: ERWEITERUNG
EINRICHTUNGSHAUS EHRMANN
LOTSCH-STR. 7-9
76829 LANDAU

BAUHERR: EHRMANN WOHN-UND EINRICHTUNGSHAUS GmbH
LOTSCH-Str. 7-9
76829 LANDAU

DATUM: UNTERSCHRIFT