


Satzung über die Ablösung von Stellplatzverpflichtungen

Gebietsabgrenzungen

Legende:

-  Zone 1
-  Zone 2
-  Zone 3
-  Zone 4

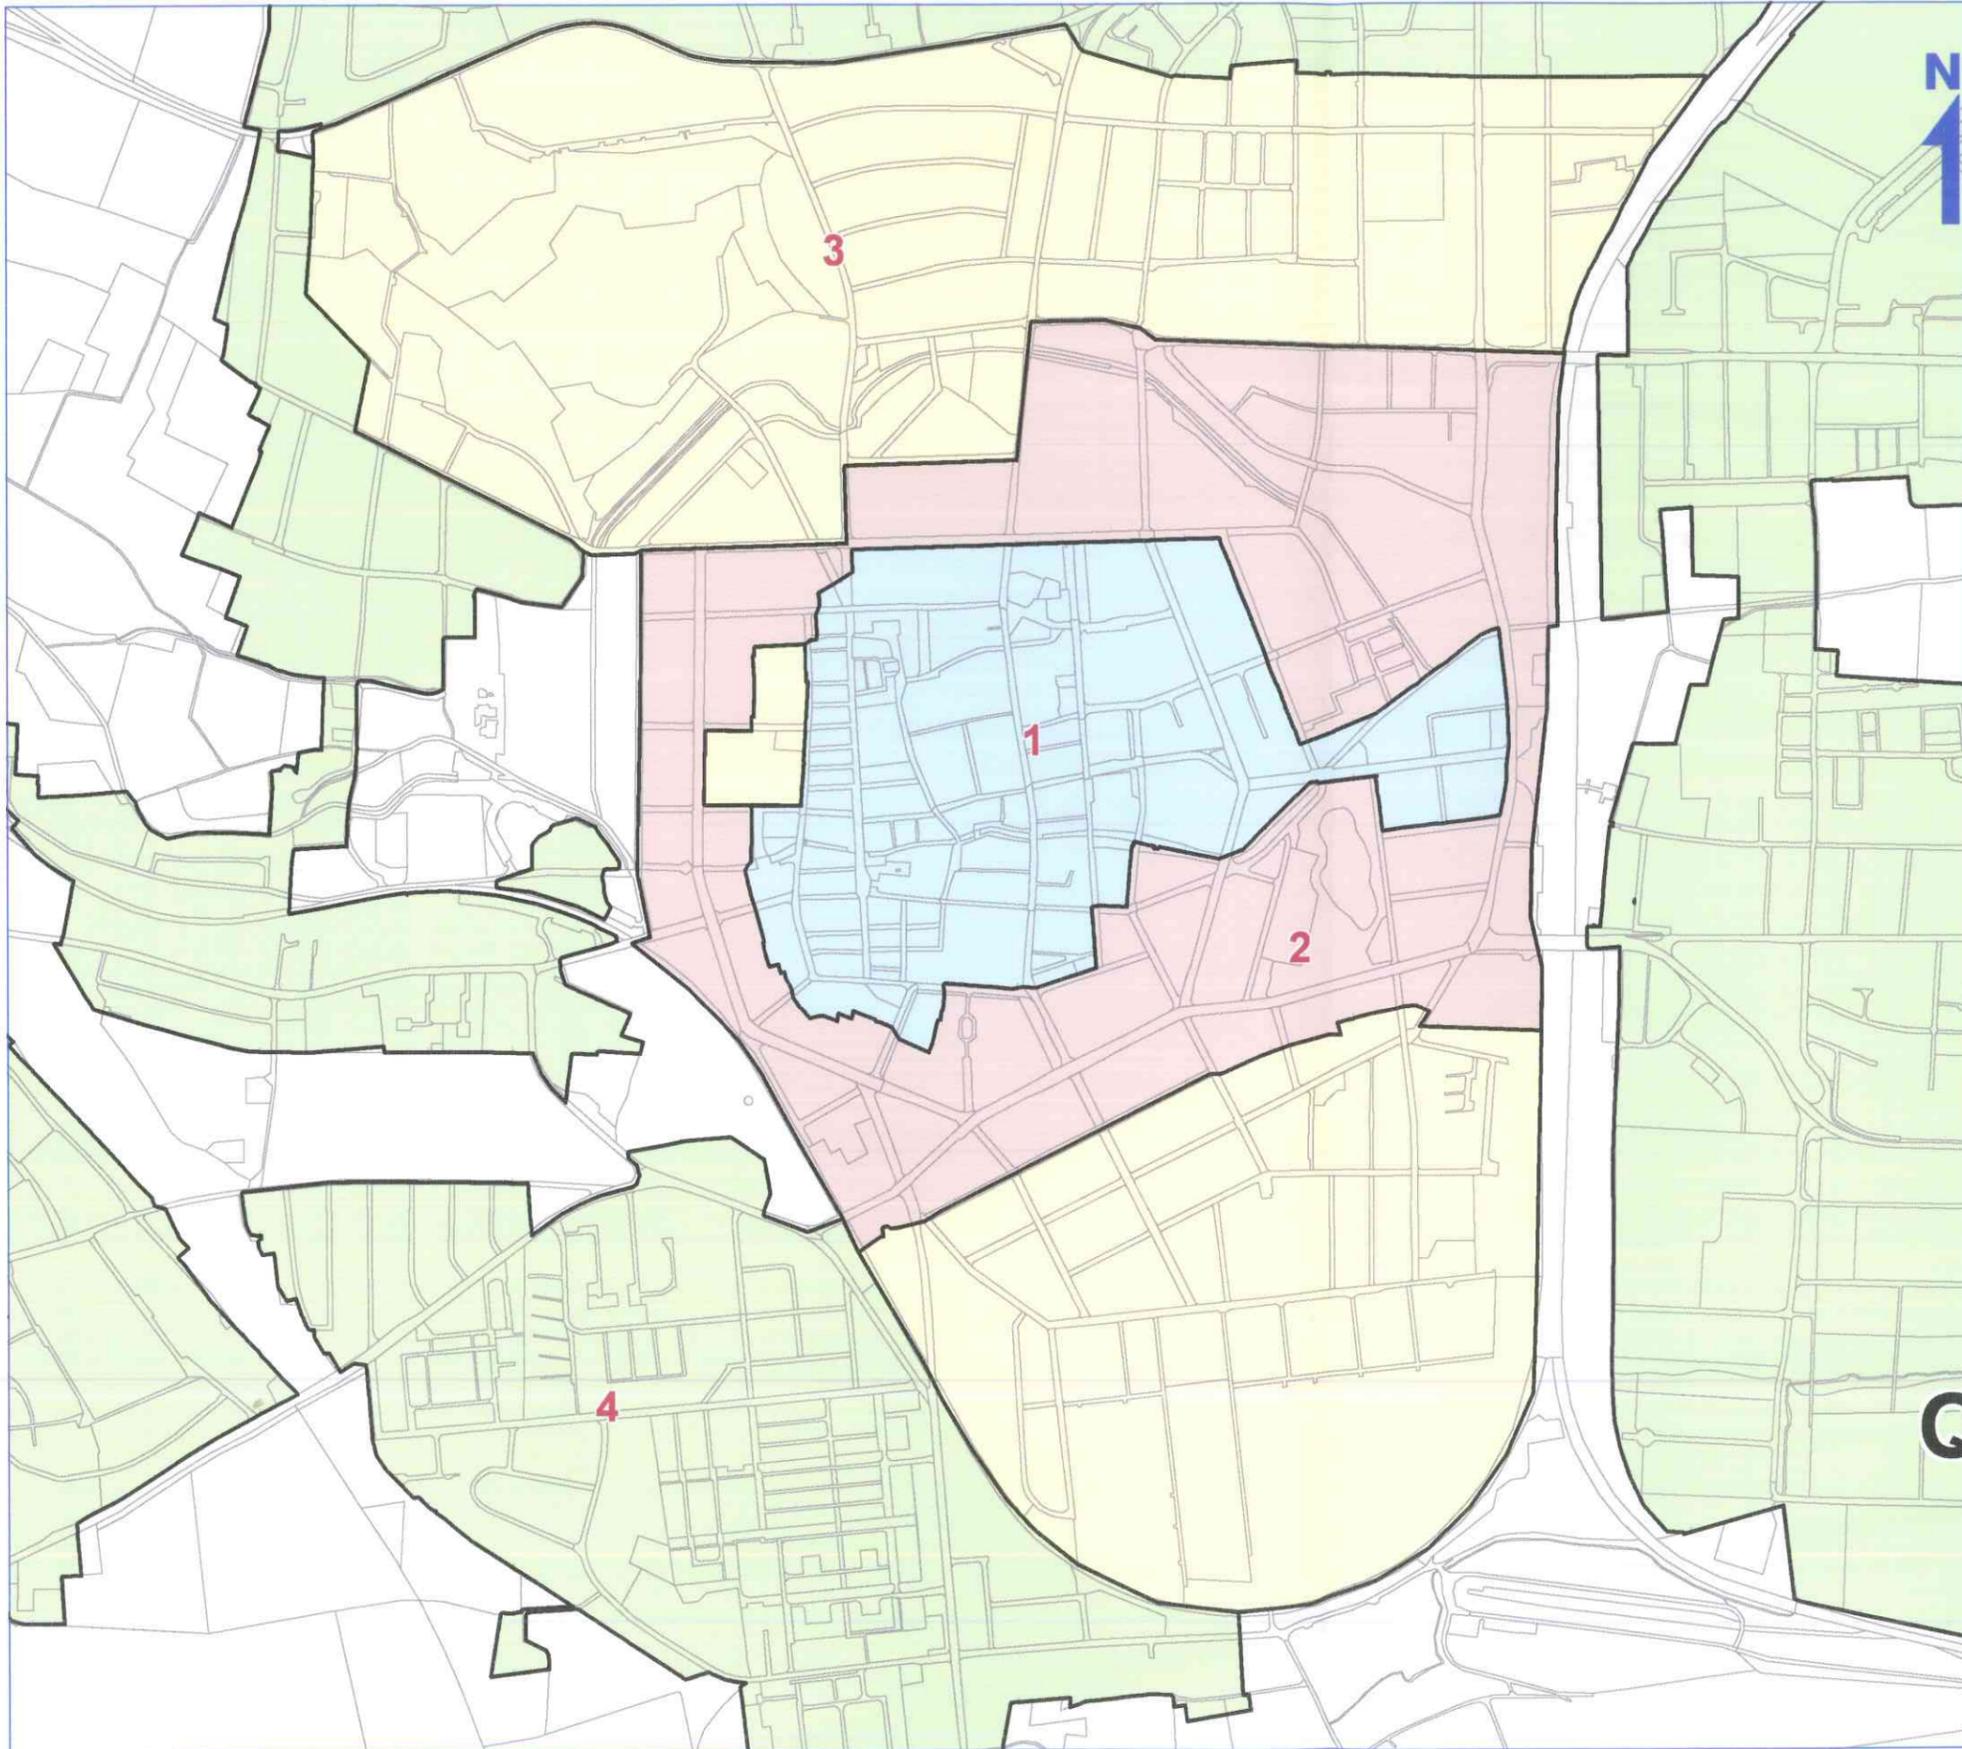

Übersicht Ablösebeitragszonen

Maßstab 1:10000

Landau, den 29. März 2012

Stadt Landau in der Pfalz



Stadtverwaltung

Stadtbauamt, Vermessung und Geoinformation
Königstraße 21, 76829 Landau in der Pfalz
Internet: <http://geoportal.landau.de>