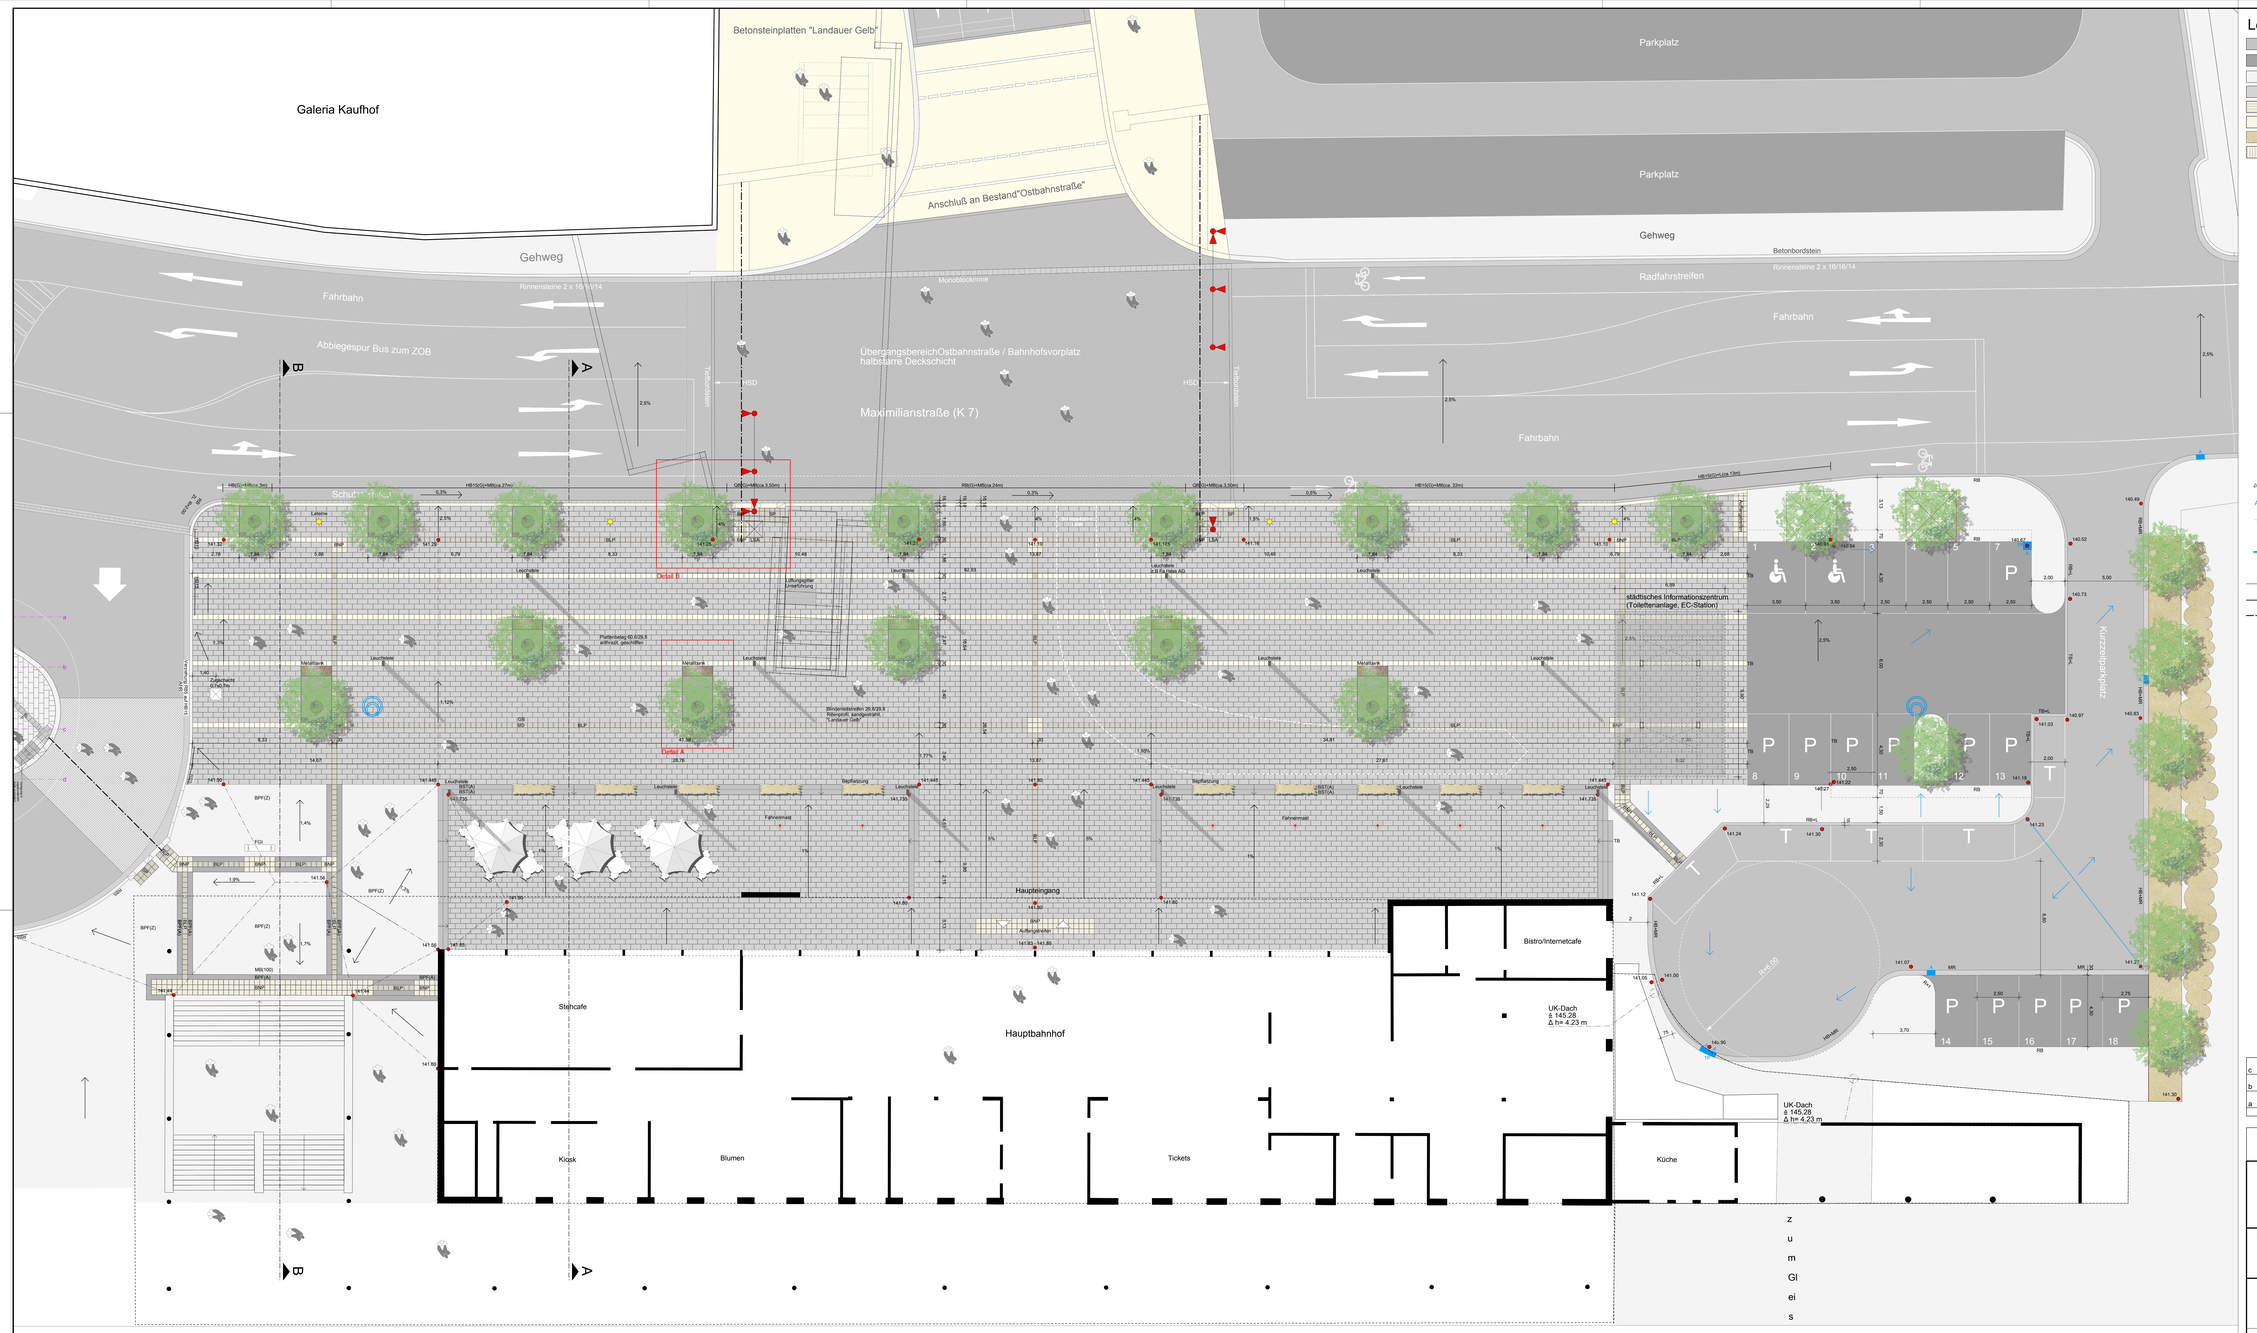

Galeria Kaufhof
Betonsteinplatten "Landauer Gelb"
Anschluß an Bestand"Ostbahnstraße"
Parkplatz
Parkplatz
Gehweg
Gehweg
Betonbordstein
Rinnensteine 2 x 16/16/14
Radfahrstreifen
Fahrbahn
Fahrbahn
Fahrbahn
Abbiegespur Bus zum ZOB
Monoblockrinne
Übergangsbereich Ostbahnstraße / Bahnhofsvorplatz
halbstarre Deckschicht
Maximilianstraße (K 7)
Tiefbordstein
HSD
2,5%
B
A
Schutzstreifen
HB(G)+MB(ca.3m)
HB15(G)+MB(ca.27m)
QB(G)+MB(ca.3,50m)
RB(G)+MB(ca.24m)
HB15(G)+MB(ca. 22m)
HB15(G)+L(ca.13m)
Laterne
Leuchstele
Leuchstele z.B Fa.Hess AG
Metallbank
Detail A
Detail B
Lüftungsgitter Unterführung
Plattenbelag 60,6/29,8 anthrazit, geschliffen
Blindenleitstreifen 29,8/29,8 Rillenprofil, sandgestrahlt, "Landauer Gelb"
Zugschacht 0,7x0,7m
Verziehung RB5 auf HB15 AHR
Schleppkurve LKW
städtisches Informationszentrum (Toilettenanlage, EC-Station)
Auffangstreifen
Bepflanzung
Fahnenmast
BST(A)
Haupteingang
BNP
Auffangstreifen
141.83 - 141.85
BPF(Z)
BPF(A)
MB(100)
FGI
Stehcafe
Hauptbahnhof
Kiosk
Blumen
Tickets
Bistro/Internetcafe
UK-Dach ≙ 145.28 Δ h= 4.23 m
Küche
zum Gleis
Kurzzeitparkplatz
P
T
1 2 3 4 5 7
8 9 10 11 12 13
14 15 16 17 18
R=6.00
HB+MR
RB+L
TB+L
MR
RB
TP

Legende

▨	Asphalt
▨	Betonsteinpflaster Parken
▨	BPF Betonsteinpflaster Gehweg
▨	BSP Betonsteinplatten,Rastermaß 61,6/30,8cm
▨	BLP Blindenleitplatte
▨	BLP Blindennoppenplatte
▨	Grünfläche
▨	SF Schuppenplatte
(A)	anthrazit
BPP	Betonpodestplatten
BST	Betonblockstufen 15/30cm
(G)	gelblich eingefärbt
GB	Gussbaumscheibe
HB	Hochbordstein(15cm Stichhöhe)
HSD	halbstarre Deckschicht
MR	Muldenrinne (30 cm breit)
MB	Monoblock-Einalufrinne
RB	Rundbordstein(5cm Stichhöhe)
L	Läuferstein (16 cm breit)
(LG)	"Landauer Gelb"
LSA	Lichtsignalanlage
P	Kurzzeitparkplatz
PR	Pultrinne
QB	Querungsbord
TB	Tiefbordstein (Stichhöhe 0 cm)
T	Taxistellplatz (5 Stück)
(Z)	zementgrau
	Grünfläche
141.07	geplante Höhe
A	Straßenablauf
→	geplantes Gefälle
TP	geplanter Tiefpunkt
- -	geplanter Regenwasserkanal
◎	geplanter Kanalschacht
—	bestehende Katastergrenzen
—	Bestand
—·—	Gehachse Sehbehinderte

	Datum	Gez.	Änderung	Planer	Auftraggeber
c					
b					
a					

Entwurfsplanung

Auftraggeber
Stadt Landau
in der Pfalz

im Original gezeichnet:
Landau, den
Ort, Datum
Unterschrift

Planer
OBERMEYER PLANEN + BERATEN GmbH
Brüsseler Straße 5,
67657 Kaiserslautern,
Tel.: (0631) 30329-000

AV1 Architekten GmbH
Butz Dujmovic' Schanné Urig
Kanalstr. 75
67655 Kaiserslautern
T 0631-341 099-0
F 0631-341 099-69
info@av1architekten.de

im Original gezeichnet:
Kaiserslautern, den 18.10.2012
Ort, Datum
gez. i.V. Dipl.-Ing. Christoph Jung
Unterschrift

Projekt
Stadt Landau
Umgestaltung des Bahnhofumfeldes
Bereich "Bahnhofsvorplatz"

Maßstab 1:100
Blattgröße 154/85

Plan
Grundriss Bahnhofsvorplatz

Bearb. BU
Gez. SH
Gepr. HYS

Stand 18 Okt 12 | Plan Nr. **EP_A_001_GR** | Revision - | Projekt-Nr. 11.18833