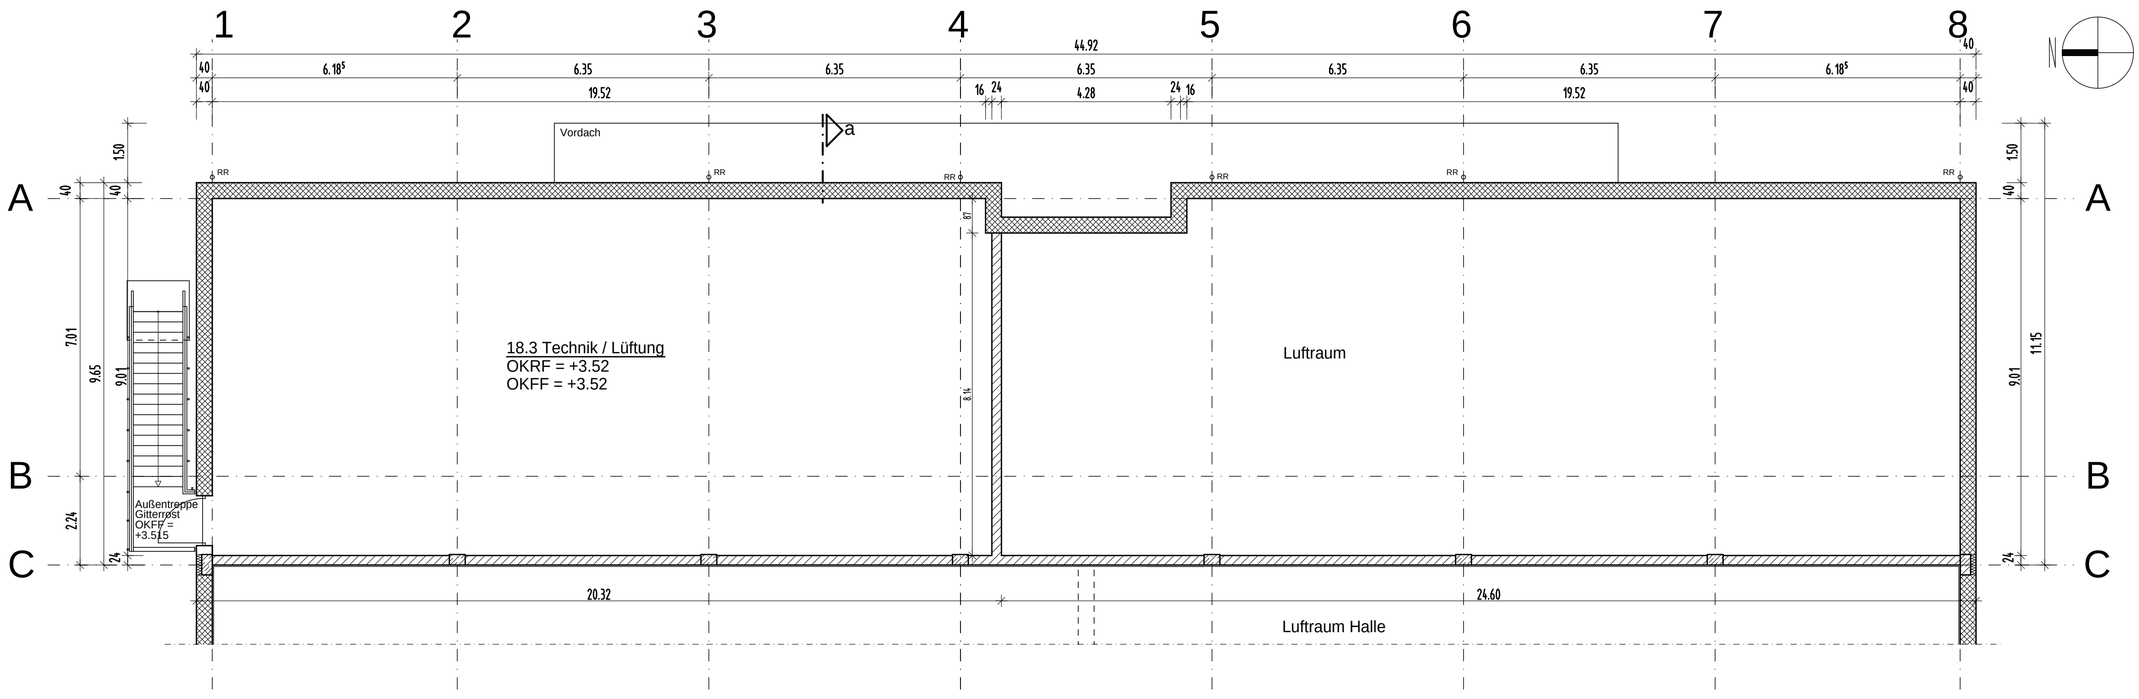

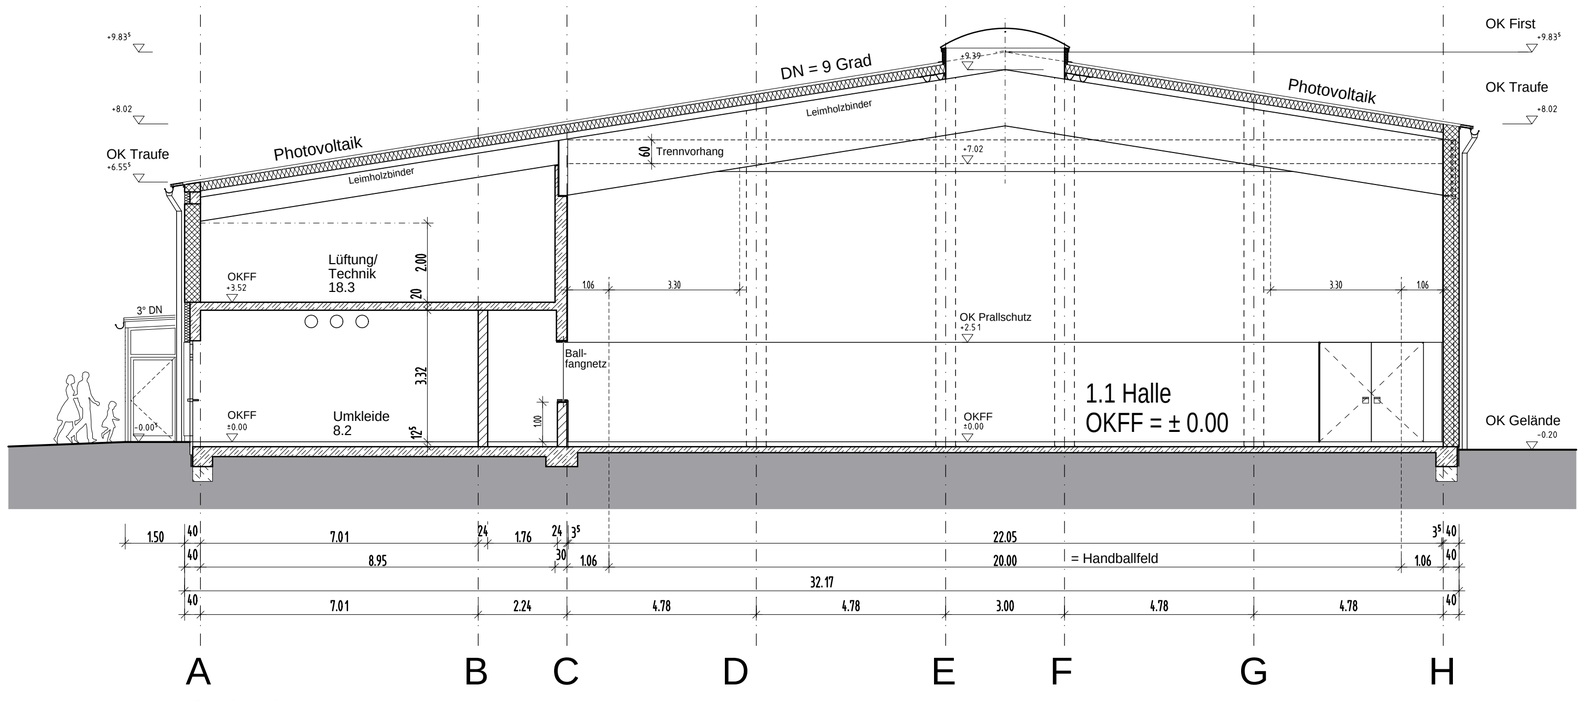

Schnitt a-a
(Ansicht Wand Achse 8)

STADT LANDAU
IN DER PFALZ

OG und SCHNITT 1:100

KSG Kommunale Sporthallen GmbH
Burgstrasse 21 T 02233. 3931-0
50354 Hürth F 02233. 3931-30

gez. Pae 18.09.2012