




Legende

Räumlicher Geltungsbereich

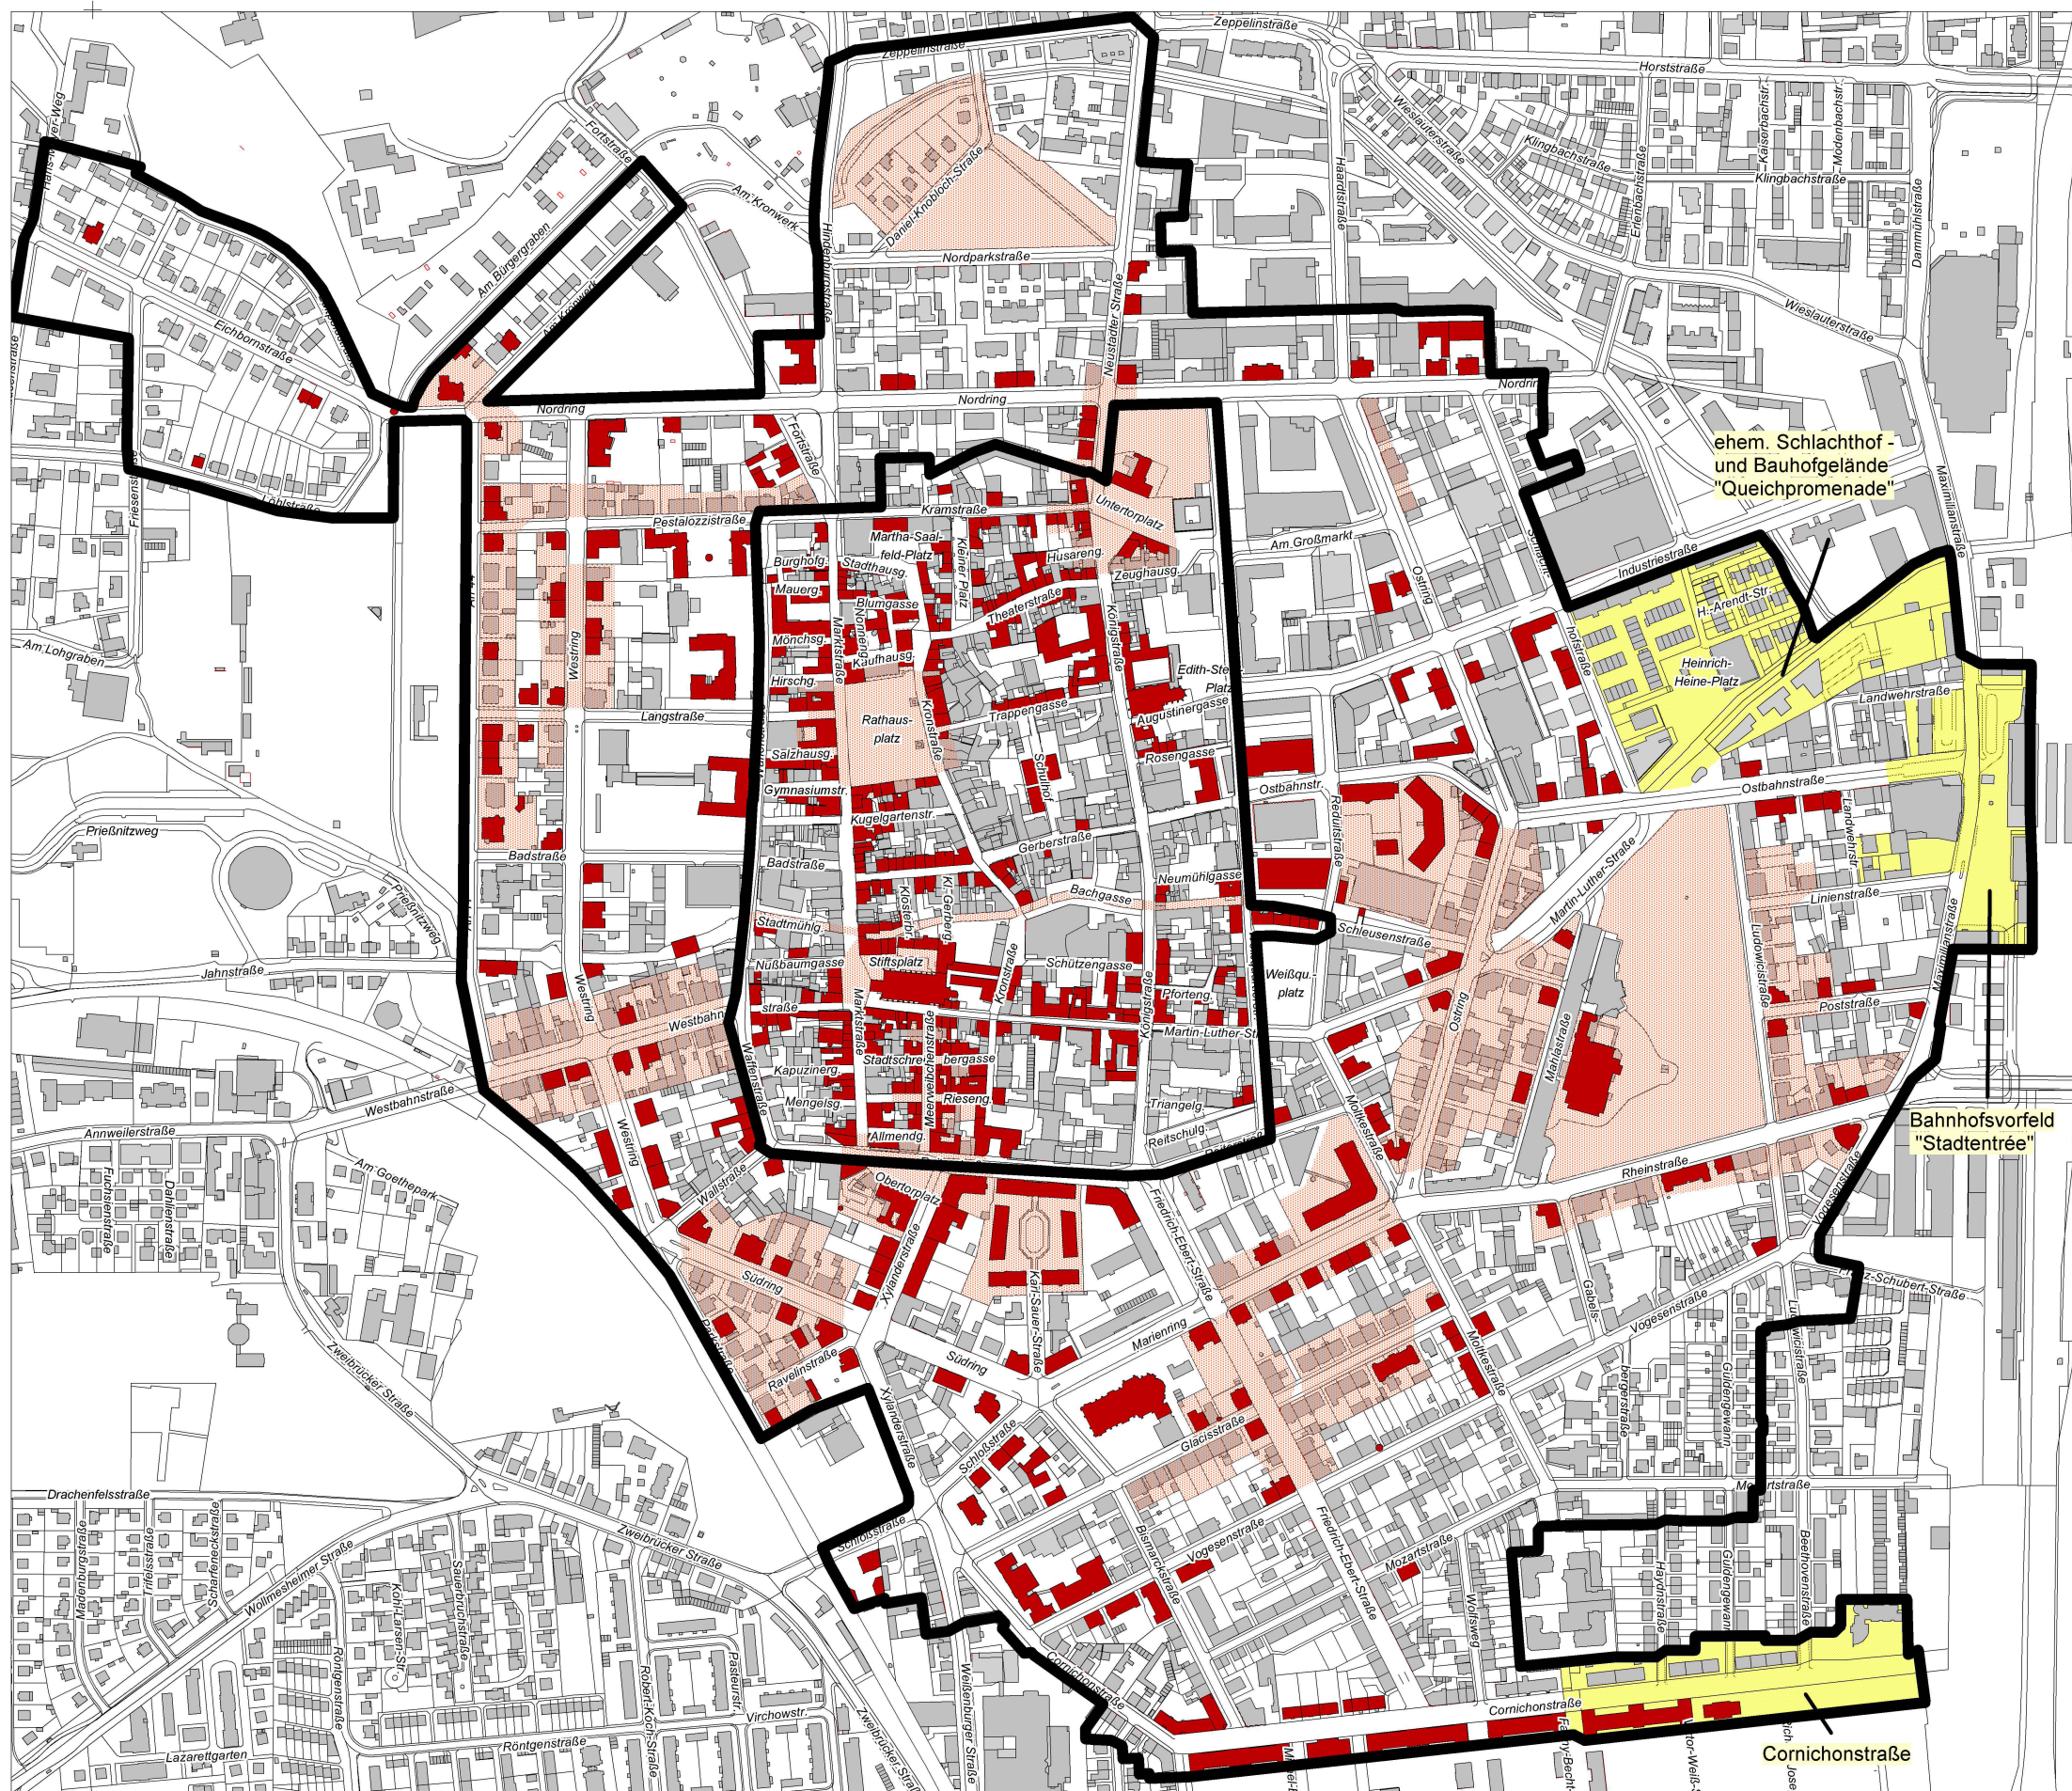

- Gebäude
 - Ensembles
 - Erweiterung des räumlichen Geltungsbereiches
- } gemäß § 4, Abs.2, Satz 1 der Satzung
mit dem Gebot der besonderen
Rücksichtnahme

Anlage

zum Entwurf der Satzung über
die äußere Gestaltung baulicher
Anlagen zum Schutze der Landauer
Altstadt und der Stadterweiterung
der Gründerzeit (Innenstadt)

M 1:6000

August 2012 Sz/Gr

Altstadt und Stadterweiterung der Gründerzeit (Innenstadt)

Diese Karte ist gesetzlich geschützt. Nachdruck oder sonstige Vervielfältigung ohne Genehmigung des Stadtbauamtes Landau in der Pfalz.
Basis: Karte: Liegenschaftskarte der Vermessungs- und Katasterverwaltung

Stadtbildpflege

Stadtverwaltung Landau in der Pfalz
Stadtbauamt
Abt. Stadtplanung / Stadtentwicklung
Königstraße 21
76829 Landau in der Pfalz



A3_Stadt_satz.WOR