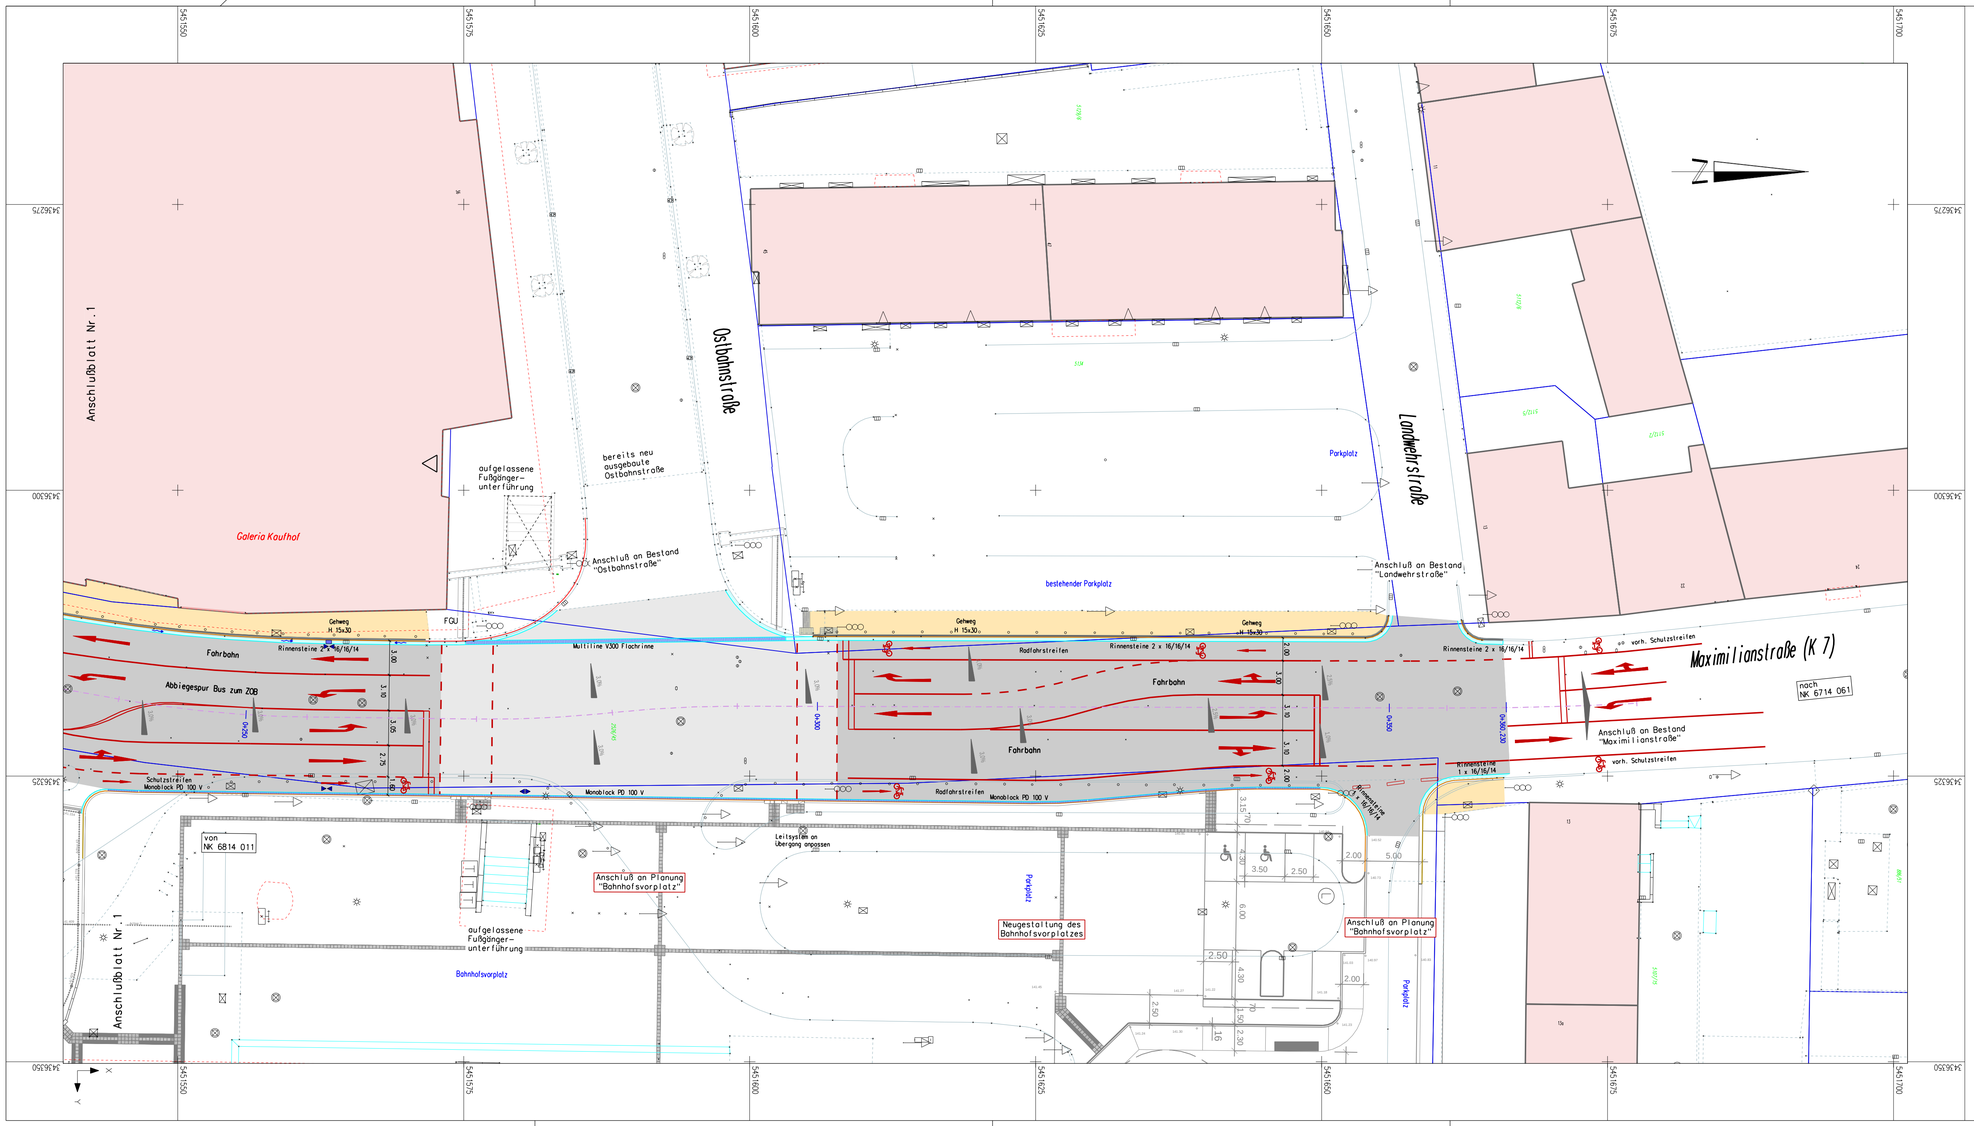

LEGENDE

Gehweg
Pultrinne 2 Reihen Rinnensteine 16x16x14, Sinkkasten 300x500
Radfahrstreifen in Asphalt

Fahrbahn in Asphalt

Radfahrstreifen in Asphalt
Bordanlage mit 1 Reihe Rinnensteine 16x16x14
bzw. Monoblockrinne

S=5.000% l=180.082m — S=-0.300% l=104.191m — Neigungsbrechpunkt mit Angabe von Gefälle und Steigung in Prozent. Länge der Gefäll- bzw. Steigungsstrecke und Tangentenschnittpunkt.

109.465 — geplante Deckenhöhen
109.65 — Bestandshöhen
geplanter Sinkkasten 500 x 300
geplante Monoblockrinne bzw. Flachrinne
Tiefpunkt
Hochpunkt
R=5 — Bogenanfang und -ende mit Radiusangabe
2.5% 2.5% — Querneigung (Fahrbahn / Gehweg/Radfahrstreifen)

T 10x30	Tiefbordstein 10x30
T 15x22	Rollstuhlüberfahrtsstein 15x22
R 15x22	Rundbordstein 15x22
H 15x30	Hochbordstein 15x30
Ü	Übergangsstein 1,00 m R 15x22 / T 15x22, bzw R 15x22 / H 15x30
Ü 2	Übergangsstein 2 x 1,00 m T 15x22 / R 15x22 / H 15x30
0+015.500	Achsstation bezogen auf Fahrbahnmittelachse
0+020.498	Station bezogen auf den gepl. Fahrbahnrand

Geobasisinformation mit Genehmigung der Vermessungs- und Katasterverwaltung Rheinland-Pfalz, Kartengrundlage: Stadtbauamt Landau in der Pfalz

Nr.	Gegenstand der Änderung bzw. Ergänzung	Datum	Zeichen

Entwurfsbearbeitung:

ING.-BÜRO SCHULBAUM e.K.
Beratender Ingenieur
Neustadter Str. 20 76829 Landau
Telefon: 0 63 41 / 2 01 63, Telefax: 0 63 41 / 8 59 48
E-Mail: mail@ib-schulbaum.de

bearbeitet	Feb. 2013	Schulbaum
gezeichnet	Feb. 2013	Eckrich
geprüft		
Projekt-Nr.	063/11	

DIN ☐A0 ☐A1 ☐A2 ☐A3
bzw. ☒ 0.90 m x 0.40 m = 0.36 m2

Stadt Landau i. d. Pfalz
Stadtbauamt, Abteilung Straße

Anlage: St
Blatt Nr.: 2
Reg. Nr.:

Maßnahme: Umbau der Maximilianstraße

	Datum	Zeichen
Sichtverm. 1		
Sichtverm. 2		

Straßenumbau der K7-Maximilianstraße
zwischen Landwehr- und Poststraße

- Ausführungsplanung -

Lageplan
Maßstab : 1 : 250

Bauherr
.....
Landau in der Pfalz , den 2013

VORABZUG