


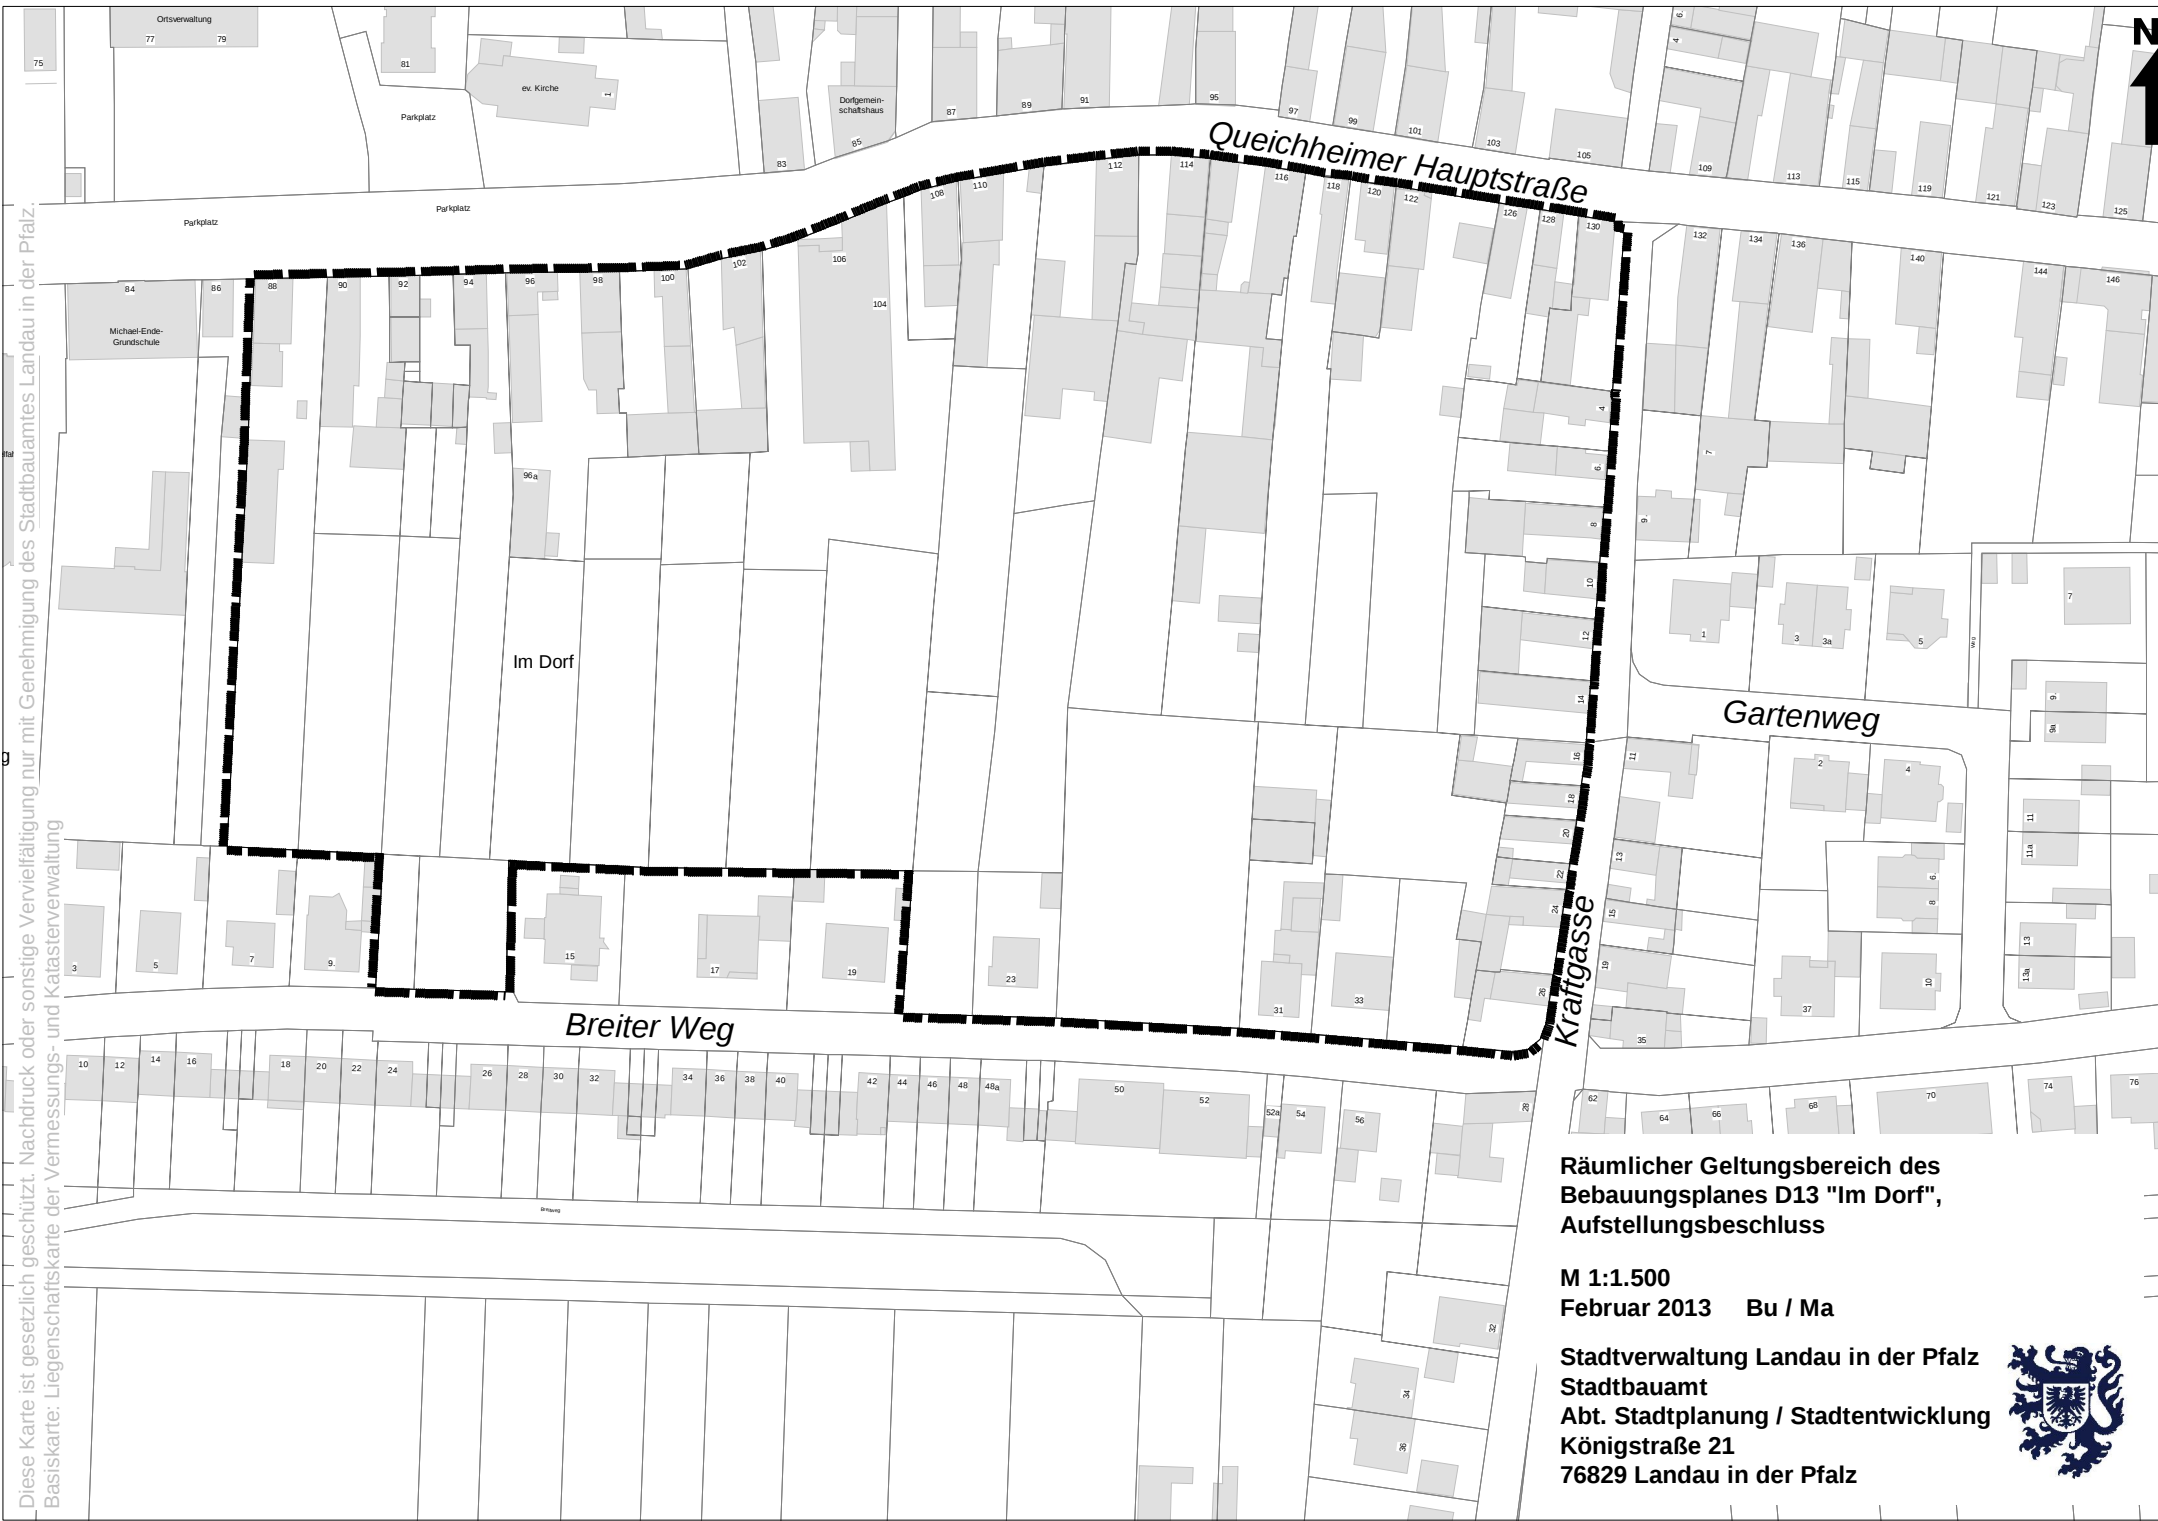

**Räumlicher Geltungsbereich des
Bebauungsplanes D13 "Im Dorf",
Aufstellungsbeschluss**

M 1:1.500
Februar 2013 Bu / Ma

**Stadtverwaltung Landau in der Pfalz
Stadtbauamt
Abt. Stadtplanung / Stadtentwicklung
Königstraße 21
76829 Landau in der Pfalz**

