

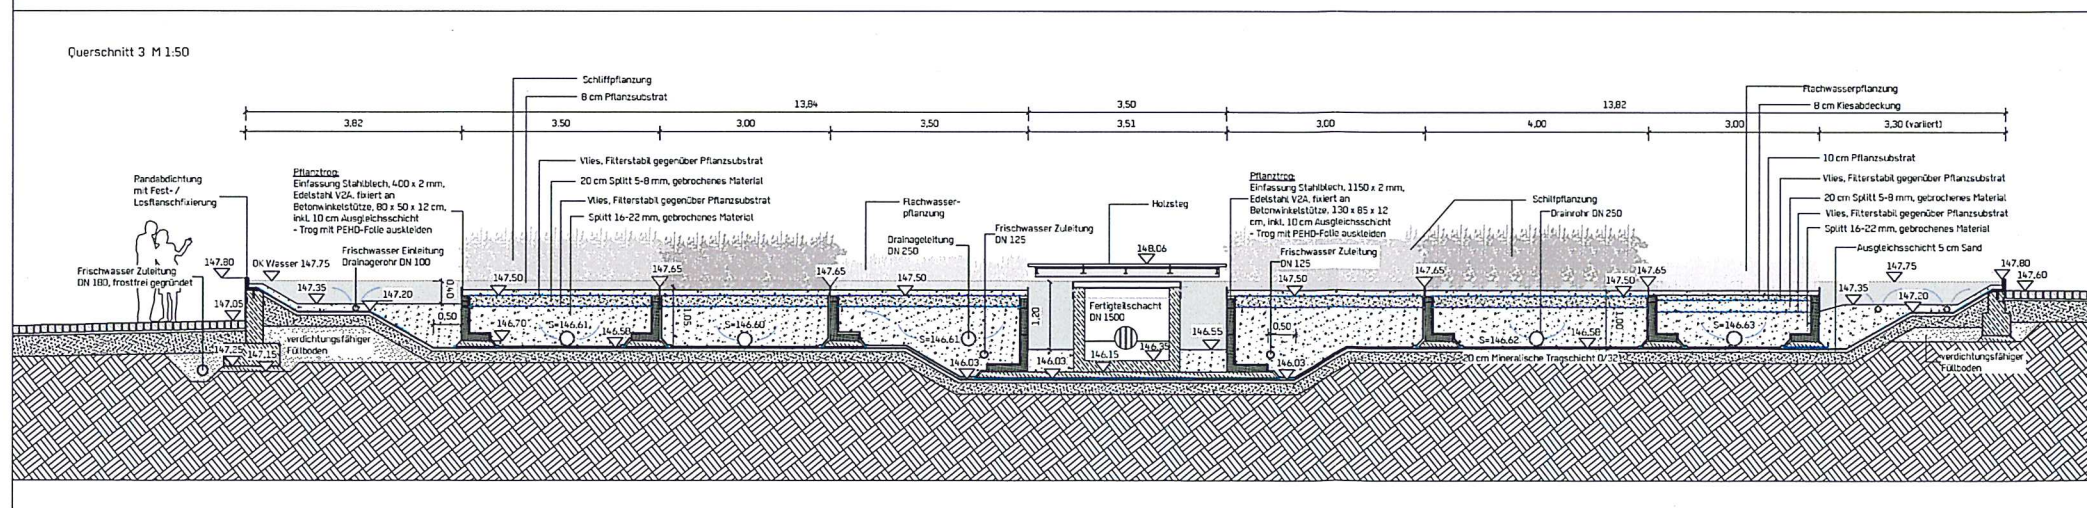


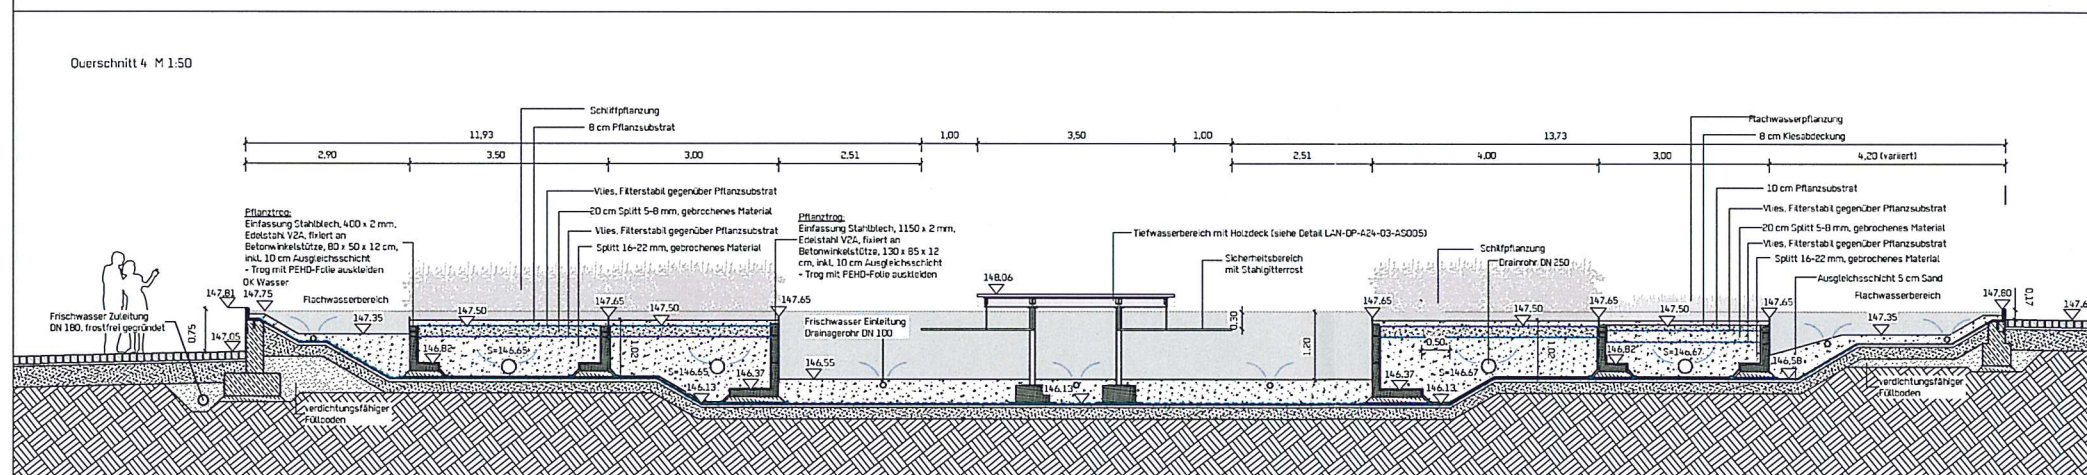

BEMERKUNGEN

Alle Maße sind vor Ort und vor Baubeginn zu prüfen.
Unstimmigkeiten sind sofort mit der Bauleitung abzuklären.
Für Maßfehler haftet der AN.

a			zi
Ips:	Datum	Lecensura Status.	pr

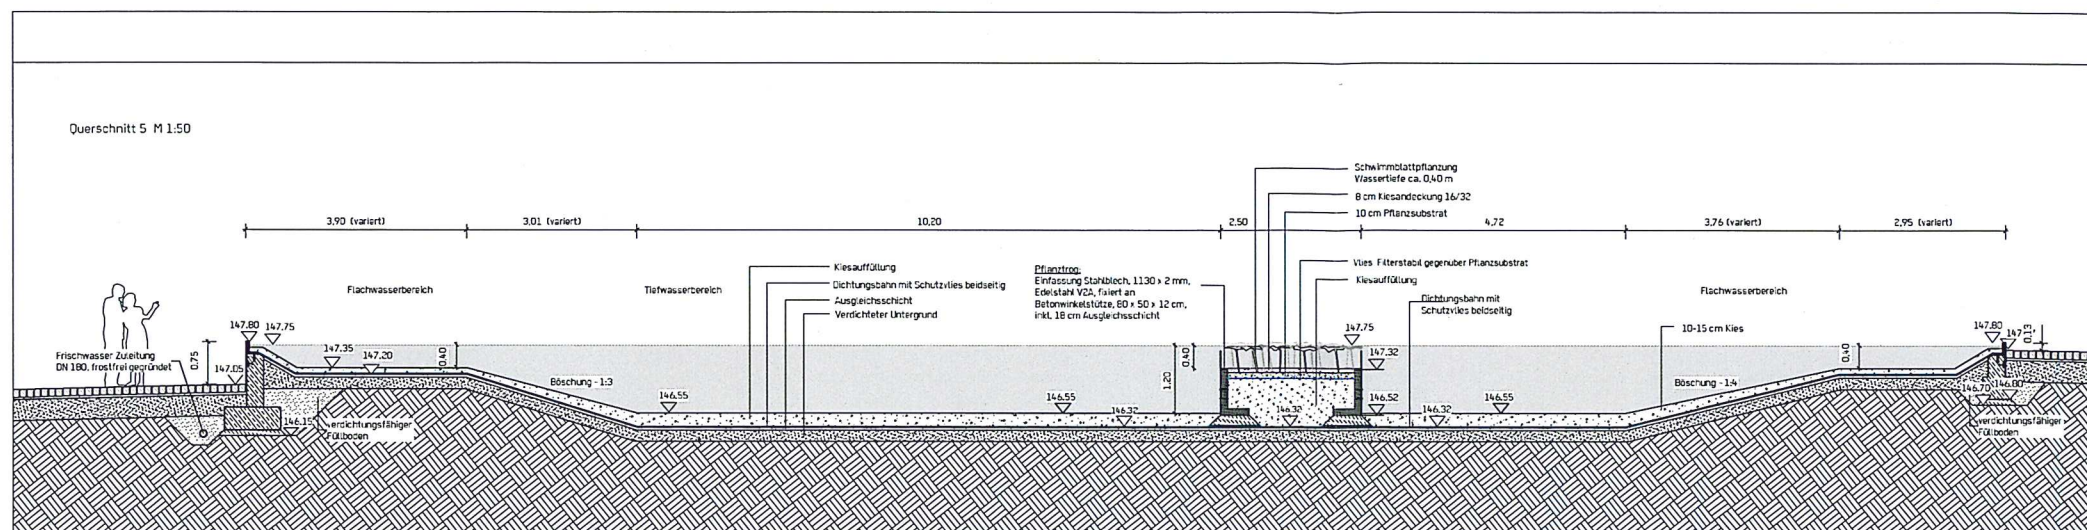

LGS Landau 2014
Quartierspark

	Landschaftsgestaltung Landau 2014 GmbH 5-F.-Dentzel-Straße 1 76829 Landau in der Pfalz Tel. 06391.1419260 Fax: 06391.1419260 www.landschaftsgestaltung-landau.de	Plan durch Bauherren, i. V. BL Pr. Jungo am 17.12.2012 freigegeben
Entwurf		Datum
ggc		ggc
	A24 Landschaftsarchitektur GmbH Köpferich Str. 15a Tel. 030.31167460 Fax: 030.31167499 www.a24-landschaft.de	Plan durch A24, Hr. Norddorf am 17.12.2012 freigegeben
Planung		Datum
ggc		ggc
Ingenieurbüro Happold GmbH Plautzburger Straße 43-44 Tel. 030.860900 www.burohappold.com	10717 Berlin Fax. 033.8607666	BGS Wasser Branz Gerdes Sitzmann Wasserwerkstatt GmbH Plautzburger Straße 23 Tel. 06151.94530 Fax. 06151.94580 www.bgswasser.de
Fachplan		Datum
ggc		ggc
Vermessungsamt Stadt Landau Planprüfung		
Querschnitt 2 - 5 Wasserbecken		LAN-OP-A24-03-AS002
Planzeichnung		Plannummer
13.12.2012	1:50 Maßstab	0,95 x 0,60 Blattgröße
13.12.2012	1:50 Maßstab	J5 / AK / SW Höhenwert
13.12.2012	1:50 Maßstab	NH Höhenwert