


Ansicht Eingang (Ost)
(Ansicht Wand Achse A)

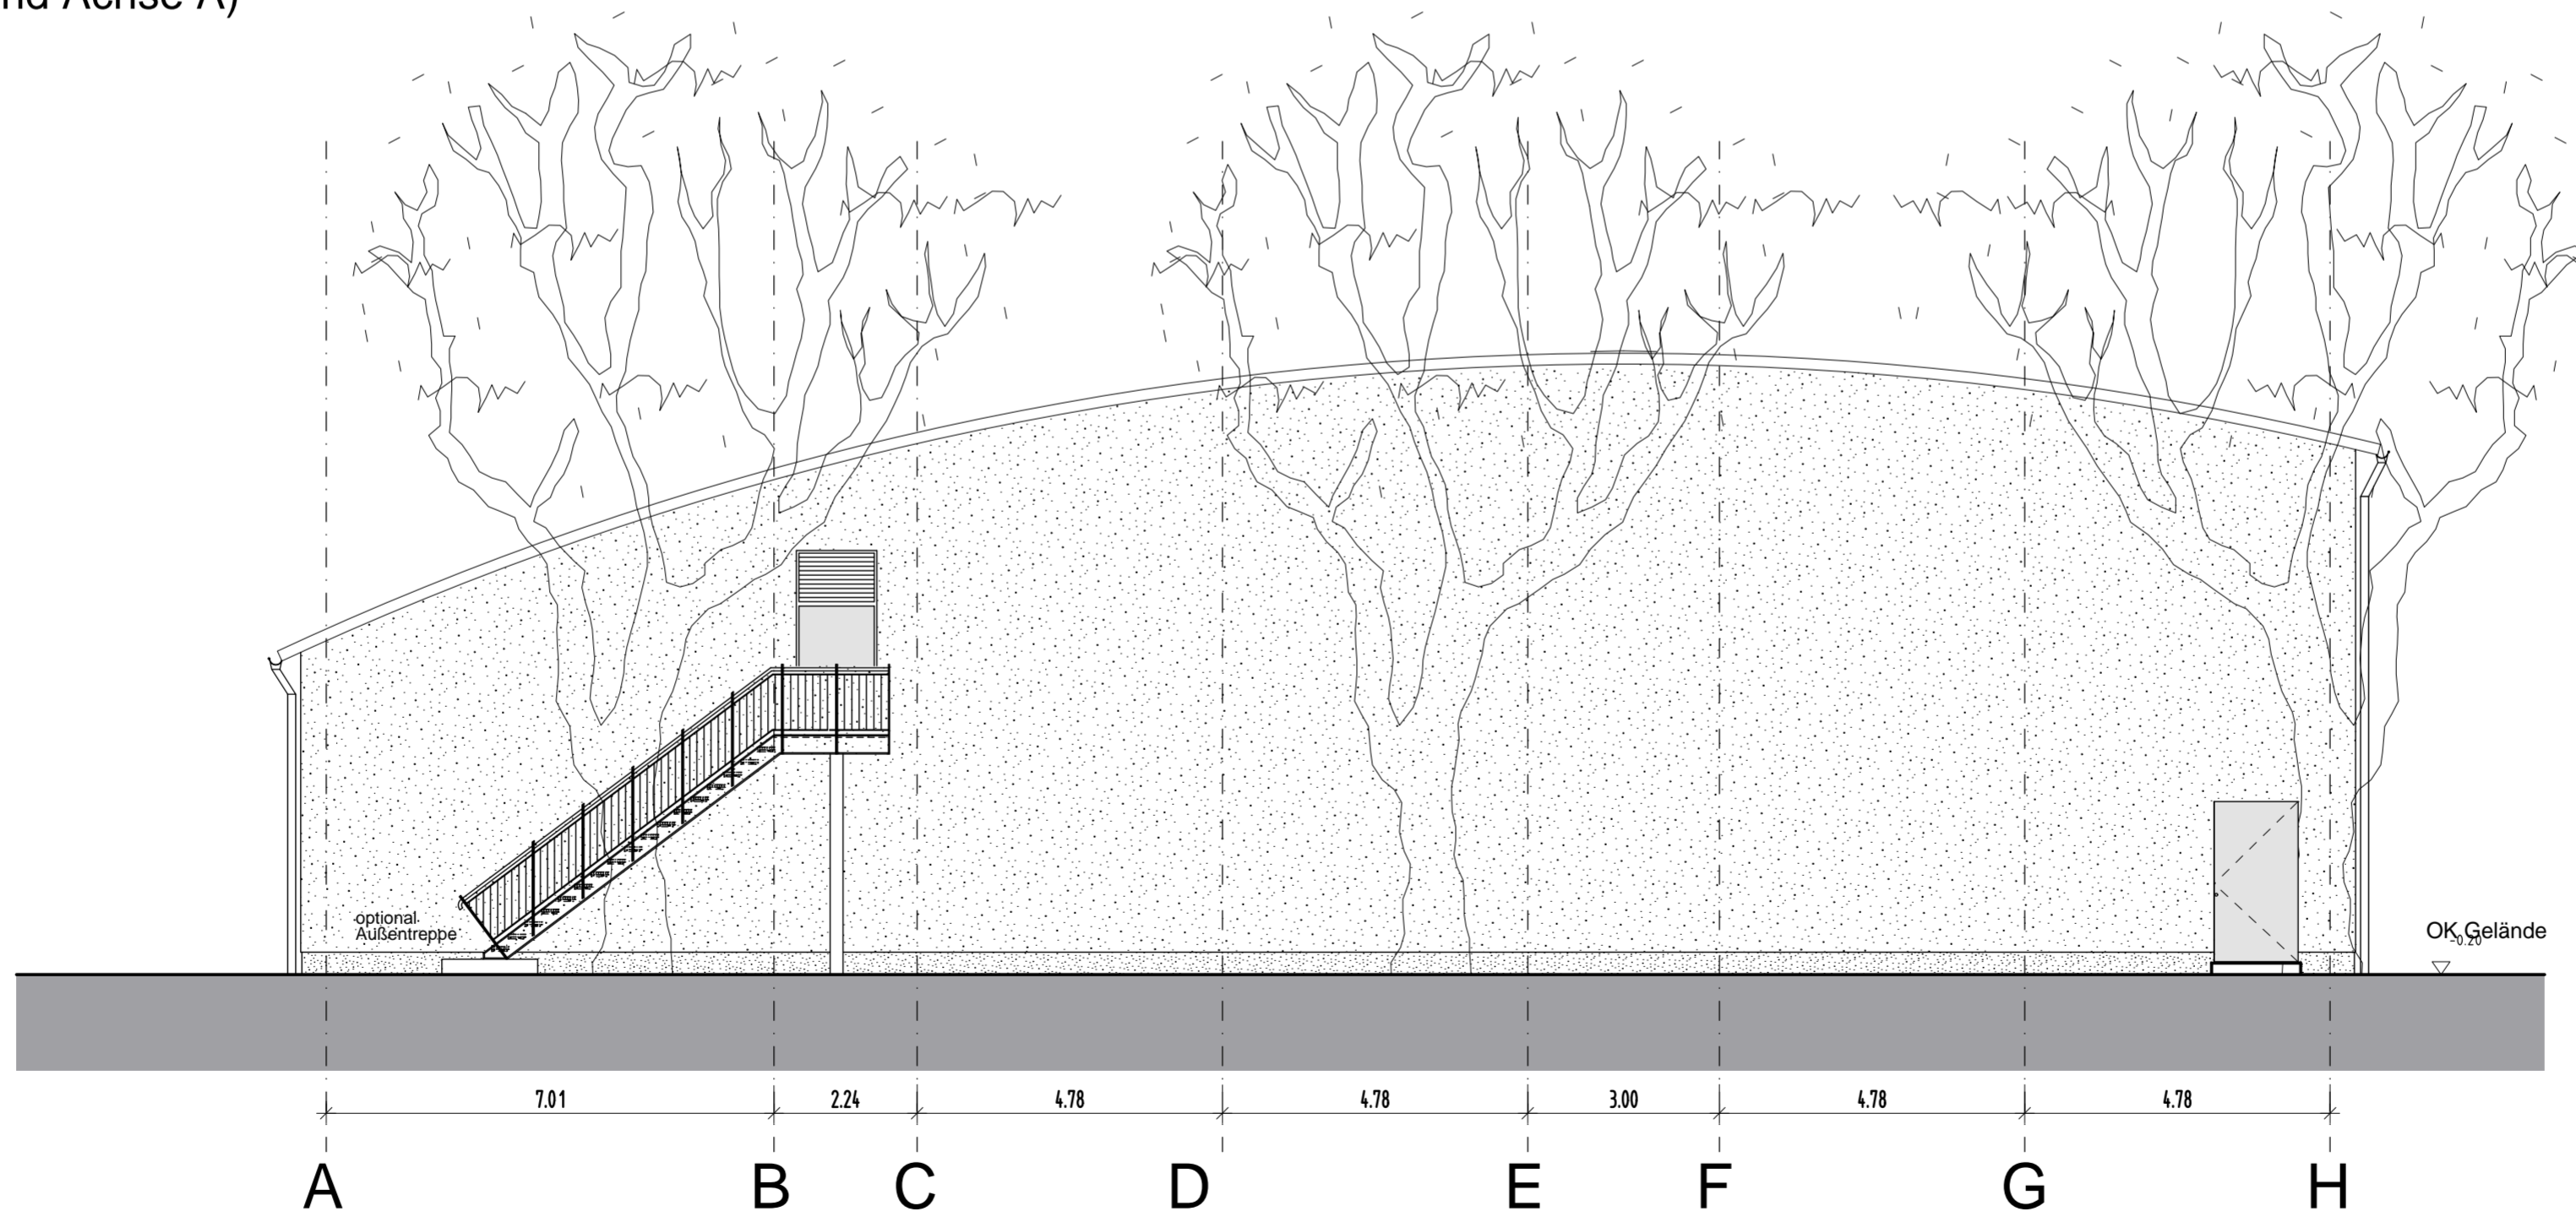

Ansicht Giebel (Nord)
(Ansicht Wand Achse 1)

STADT LANDAU
IN DER PFALZ

ANSICHTEN 1 1:100

K S G
KSG Kommunale Sporthallen GmbH
Burgstrasse 21 T 02233. 3931-0
50354 Hürth F 02233. 3931-30
gez. Pae 03.04.2013 / Var. 3

Diese Zeichnung ist nach UHSG geschützt.