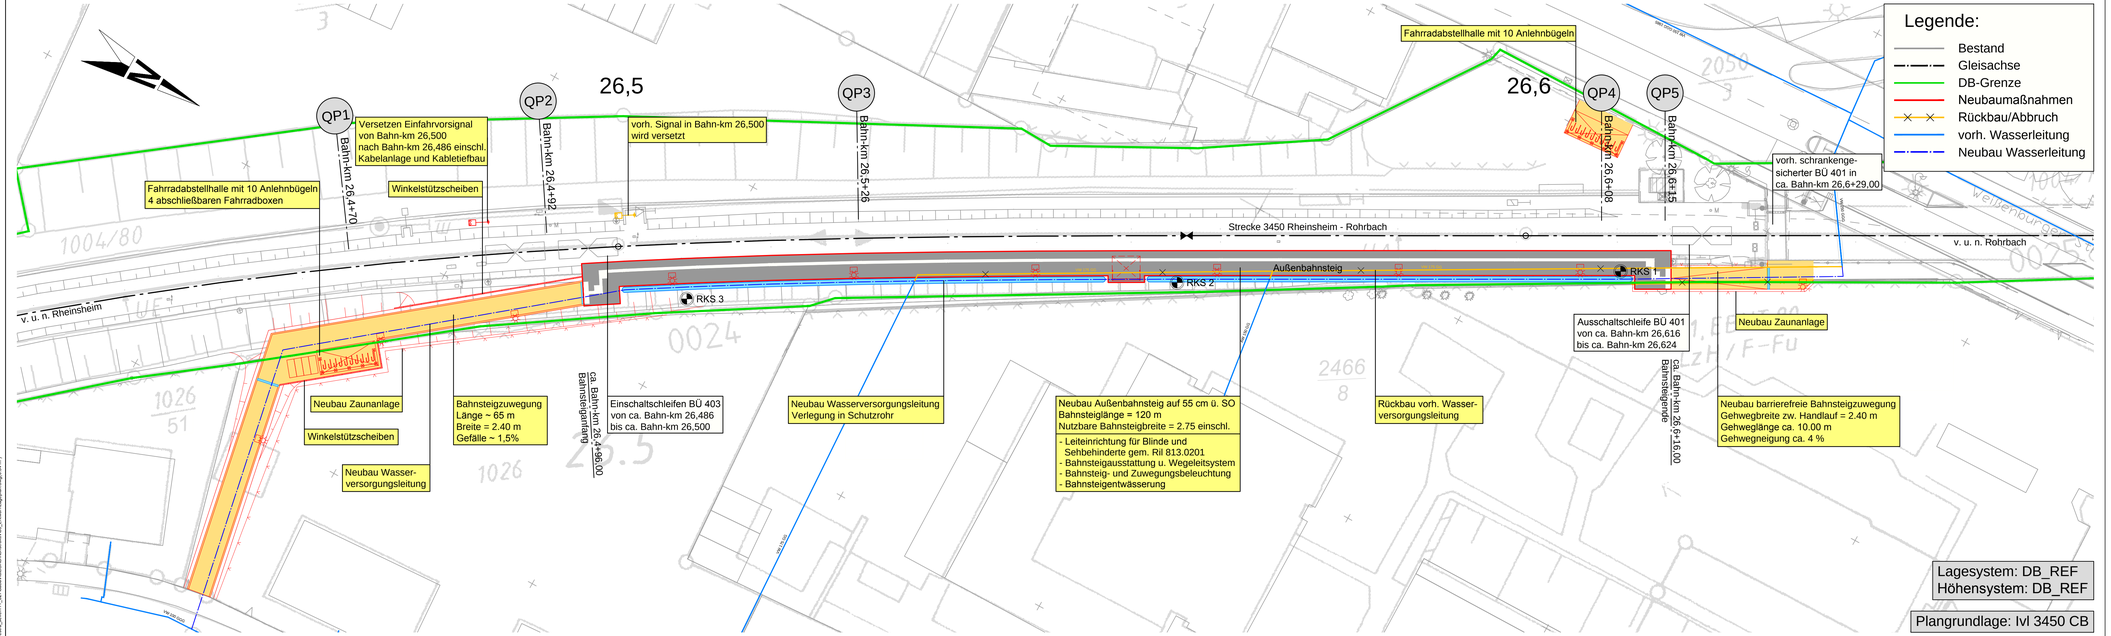

Bauherr / Anlagenverantwortlicher
Adresse:
DB Station&Service AG
Bahnhofsmanagement Kaiserslautern
Bahnhofstraße 1
67655 Kaiserslautern

Bauherrenvertretung / Projektleitung
Adresse:
DB Station&Service AG
RB Mitte
Weilburger Straße 22
60326 Frankfurt

DB NETZE

Projektbezeichnung / Maßnahmenbeschreibung:

Neubau Haltepunkt Landau (Pfalz) Süd

Projekt-Nr.:

Planungsphase	**Entwurf**	Stationsname	Landau (Pfalz) Süd
Planinhalt	**Lage- u. Maßnahmeplan**	Strecke	Rheinsheim - Rohrbach
Maßstab	**1:250**	Strecken-Nr.	3450 Barcode
Planart/gem.PHB?		Stations-km	26,5
Plannummer	**LAP 1** Anlage: **8.1**	Bahnhofs-Nr.	Projekt.-Nr.: **2011.027**

Planersteller
Adresse:
Hertelbürumerring 5
67657 Kaiserslautern
Telefon (0631) 34124-0
Telefax (0631) 43745
e-mail: info@v-d.de
Internet: www.v-d.de

SCHÖNHOFEN INGENIEURE

Faber Februar 2012
Name (Druckschrift) Datum Unterschrift

	Name (Druckschrift)	Datum	Unterschrift
Bearbeitung			
gezeichnet	Lehmann	Feb. 2012	
bearbeitet	Neu	Feb. 2012	
Qualitätsprüfung	Faber	Feb. 2012	

Interne Qualitätsprüfung des Bauherrn:

Die Bauvorlage der Ausführungsplanung wurde durch das "Technische Bau-Qualitätsmanagement " (TBQ) geprüft.

Einer Freigabe wird zugestimmt:

☐ ja - ohne Auflagen
☐ ja - mit Auflagen
☐ der Prüfbericht liegt bei
☐ nein - überarbeitete Unterlagen sind erneut vorzulegen

TBQ-Bearbeitungs-Nr:

Name (Druckschrift) Datum Unterschrift

Bauvorlageberechtigter gemäß VV BAU / VV BAU-STE :
Freigabe zur Ausführung gem. Freigabebescheiben

vom _____

Freigabe Nr. _____

Name (Druckschrift) Datum Unterschrift

Prüfvermerk bautechnischer Prüfer gemäß VV BAU bzw. Gutachter / Planprüfer gemäß VV BAU-STE

Name (Druckschrift) Datum Stempel/Unterschrift

Eisenbahn-Bundesamt :

Name (Druckschrift) Datum Unterschrift

Planersteller:

Plan gleichgestellt mit der Freigabe Nr._____
des Bauvorlageberechtigten vom _____

Name (Druckschrift) Datum Stempel/Unterschrift

Bauherrenvertretung / Projektleitung

Name (Druckschrift) Datum Unterschrift

Die Übereinstimmung mit der Ausführung bestätigt :

Auftragnehmer :

Name (Druckschrift) Datum Stempel/Unterschrift

Bauüberwacher Bahn (BÜB) gemäß VV BAU/ VV BAU-STE

Name (Druckschrift) Datum Unterschrift

SCHÖNHOFEN INGENIEURE
H:\data_projekt\1_SCHönhofen\AutoCAD\Standard\AVG_Entwurf_tagplan.dwg/10.wor