


Diese Karte ist gesetzlich geschützt! Nachdruck oder sonstige Vervielfältigung nur mit Genehmigung des Stadtbauamtes Landau in der Pfalz.
Basiskarte, Liegenschaftskarte der Vermessungs- und Katasterverwaltung

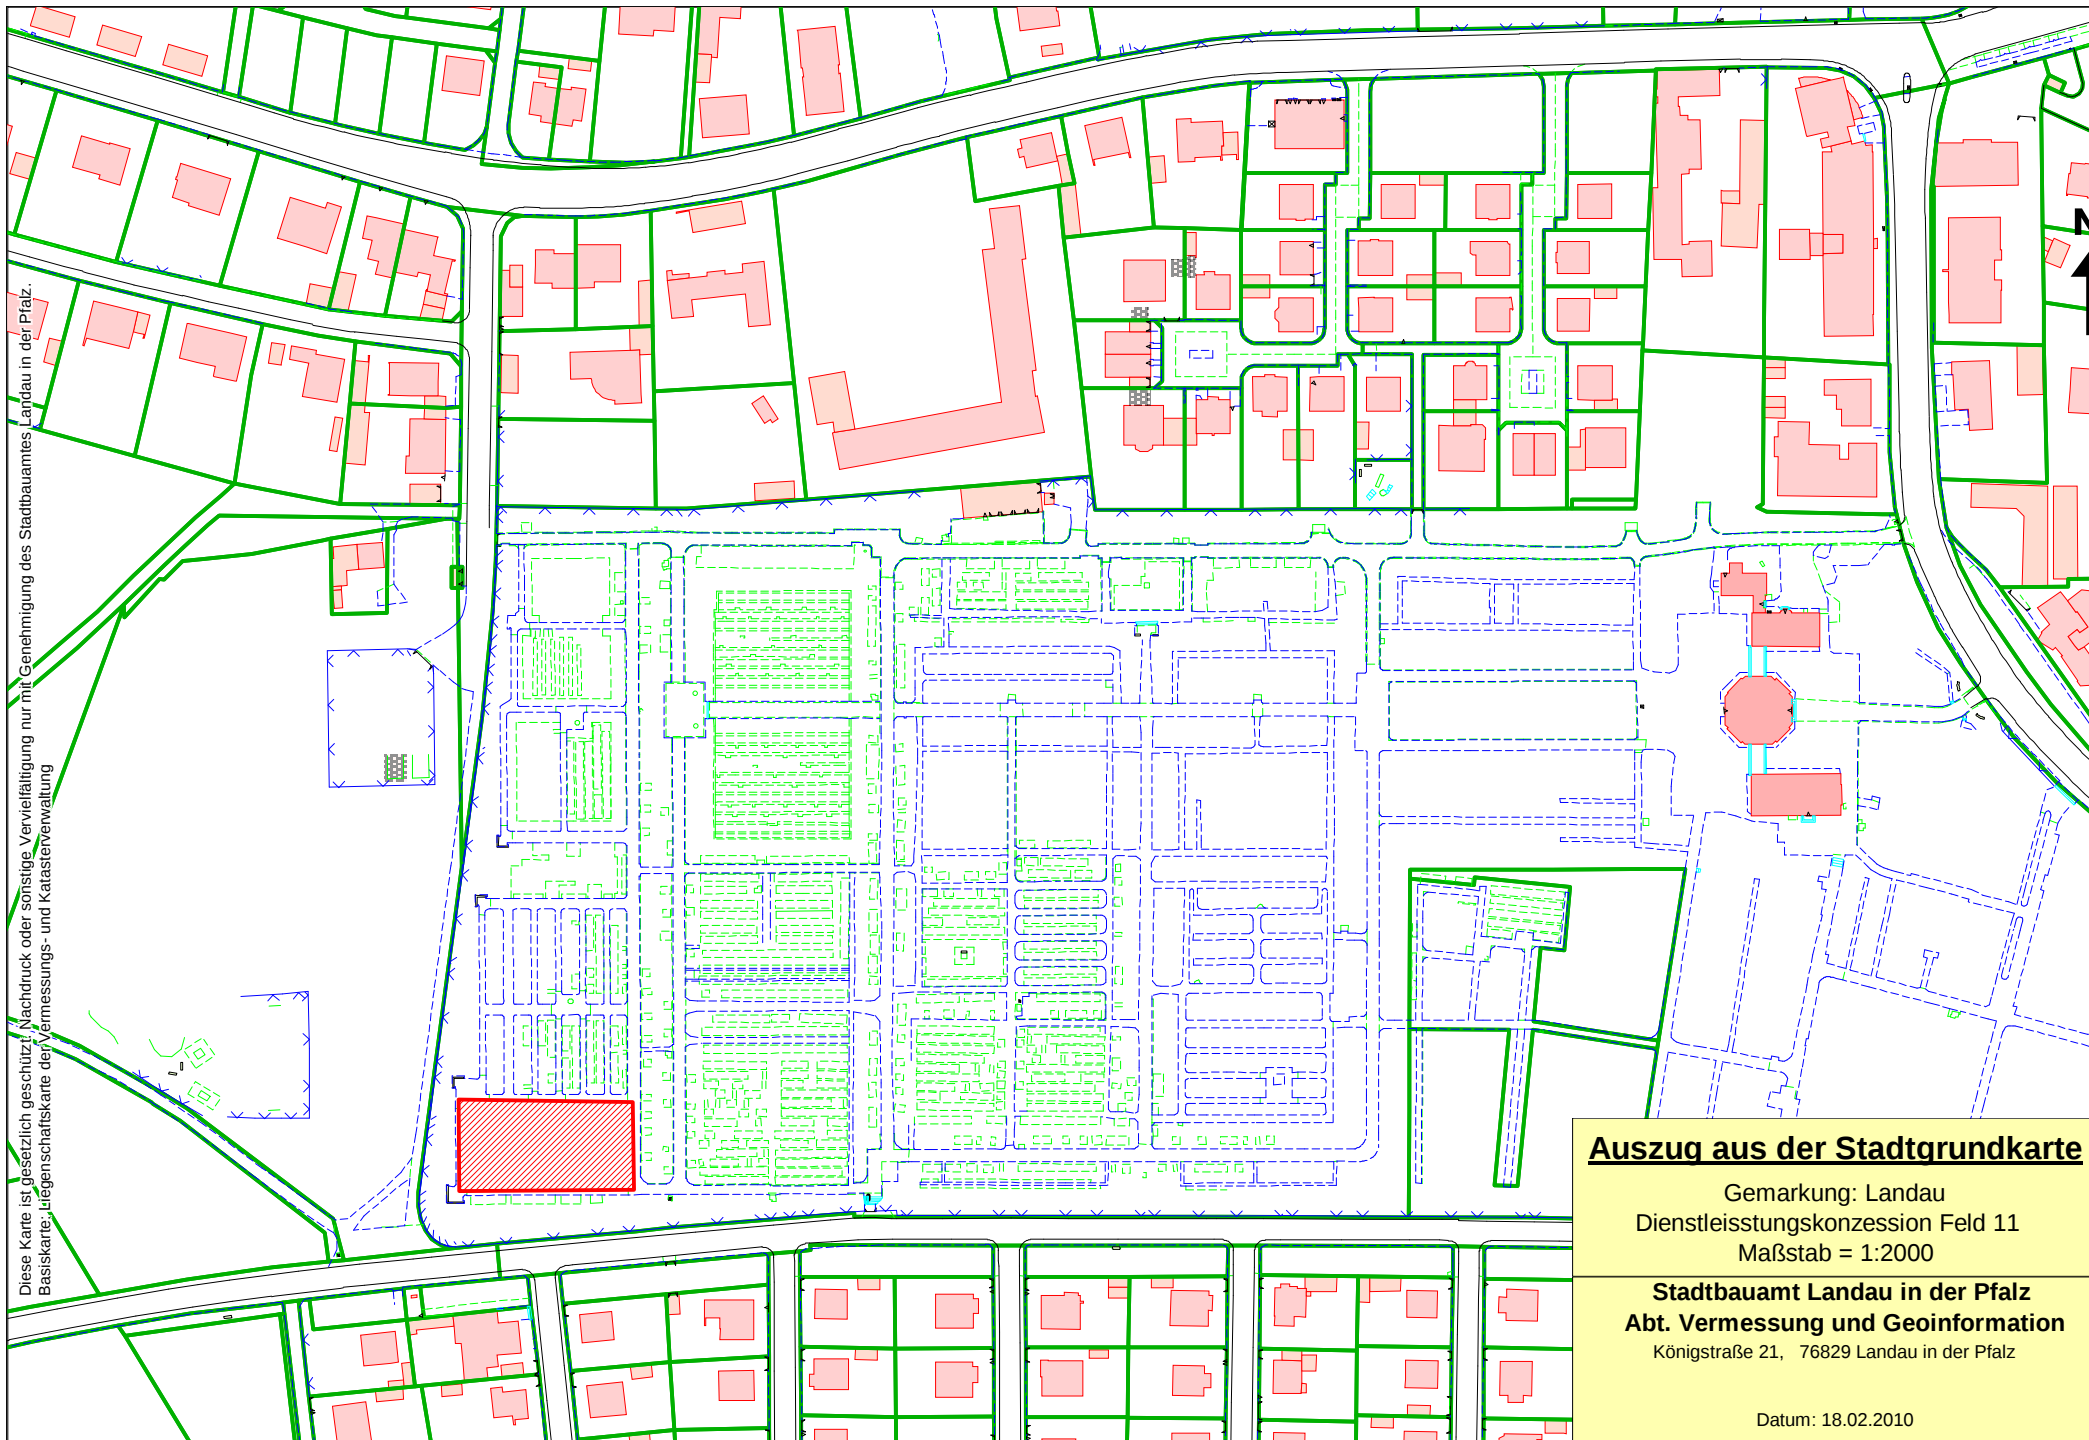

Auszug aus der Stadtgrundkarte

Gemarkung: Landau
Dienstleistungskonzession Feld 11
Maßstab = 1:2000

Stadtbauamt Landau in der Pfalz
Abt. Vermessung und Geoinformation
Königstraße 21, 76829 Landau in der Pfalz

Datum: 18.02.2010