


NUTZUNGSZONENPLAN MIT PARZELLIERUNG

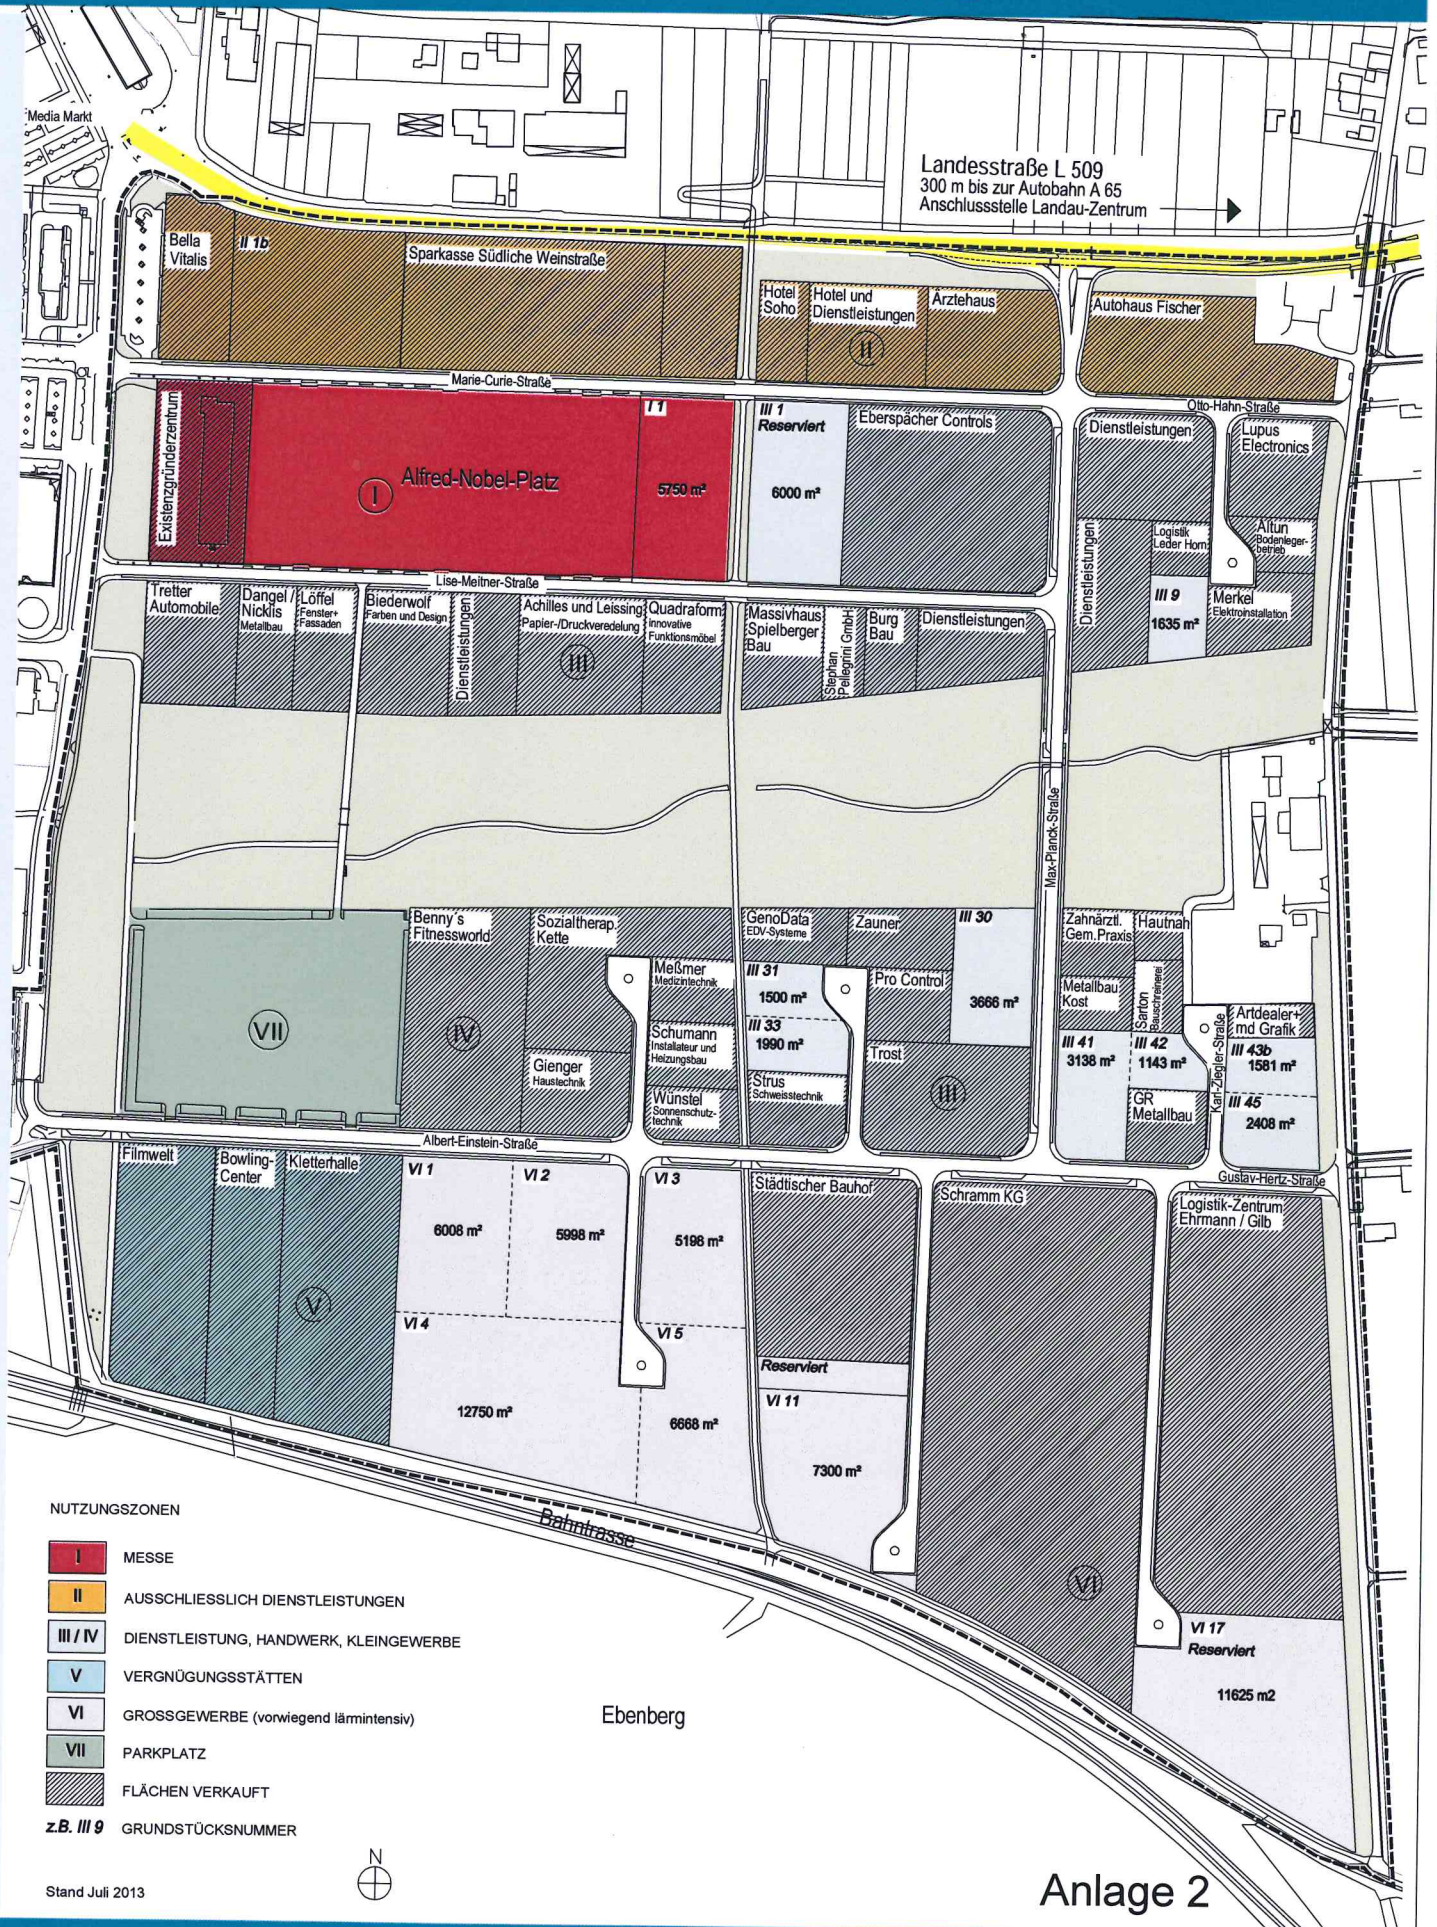

Anlage 2

RAHMENKONZEPT 'GEWERBEPARK' 'AM MESSEGELENDE / BIRNBACH' STADT LANDAU IN DER PFALZ

STADTBAULICHE KONZEPT UND ENTWURF: STADT LANDAU, STADTBAUAMT, ABT. STADTPLANUNG

MITWIRKUNG STADTBAULICHER ENTWURF UND RAUBERATUNG SANIERUNGSGEBIET: RANNE DIANE, ARNOLD ARCHITECTEN, GLACIOSTRASSE 1, LANDAU

EAD: ZEICHNUNG: STADTBAUAMT LANDAU, ABT. STADTPLANUNG / STADTENTWICKLUNG