


Diese Karte ist gesetzlich geschützt. Nachdruck oder sonstige Vervielfältigung nur mit Genehmigung des Stadtbauamtes Landau in der Pfalz.
Besondere Liegenschaftskarte der Vermessungs- und Katasterverwaltung

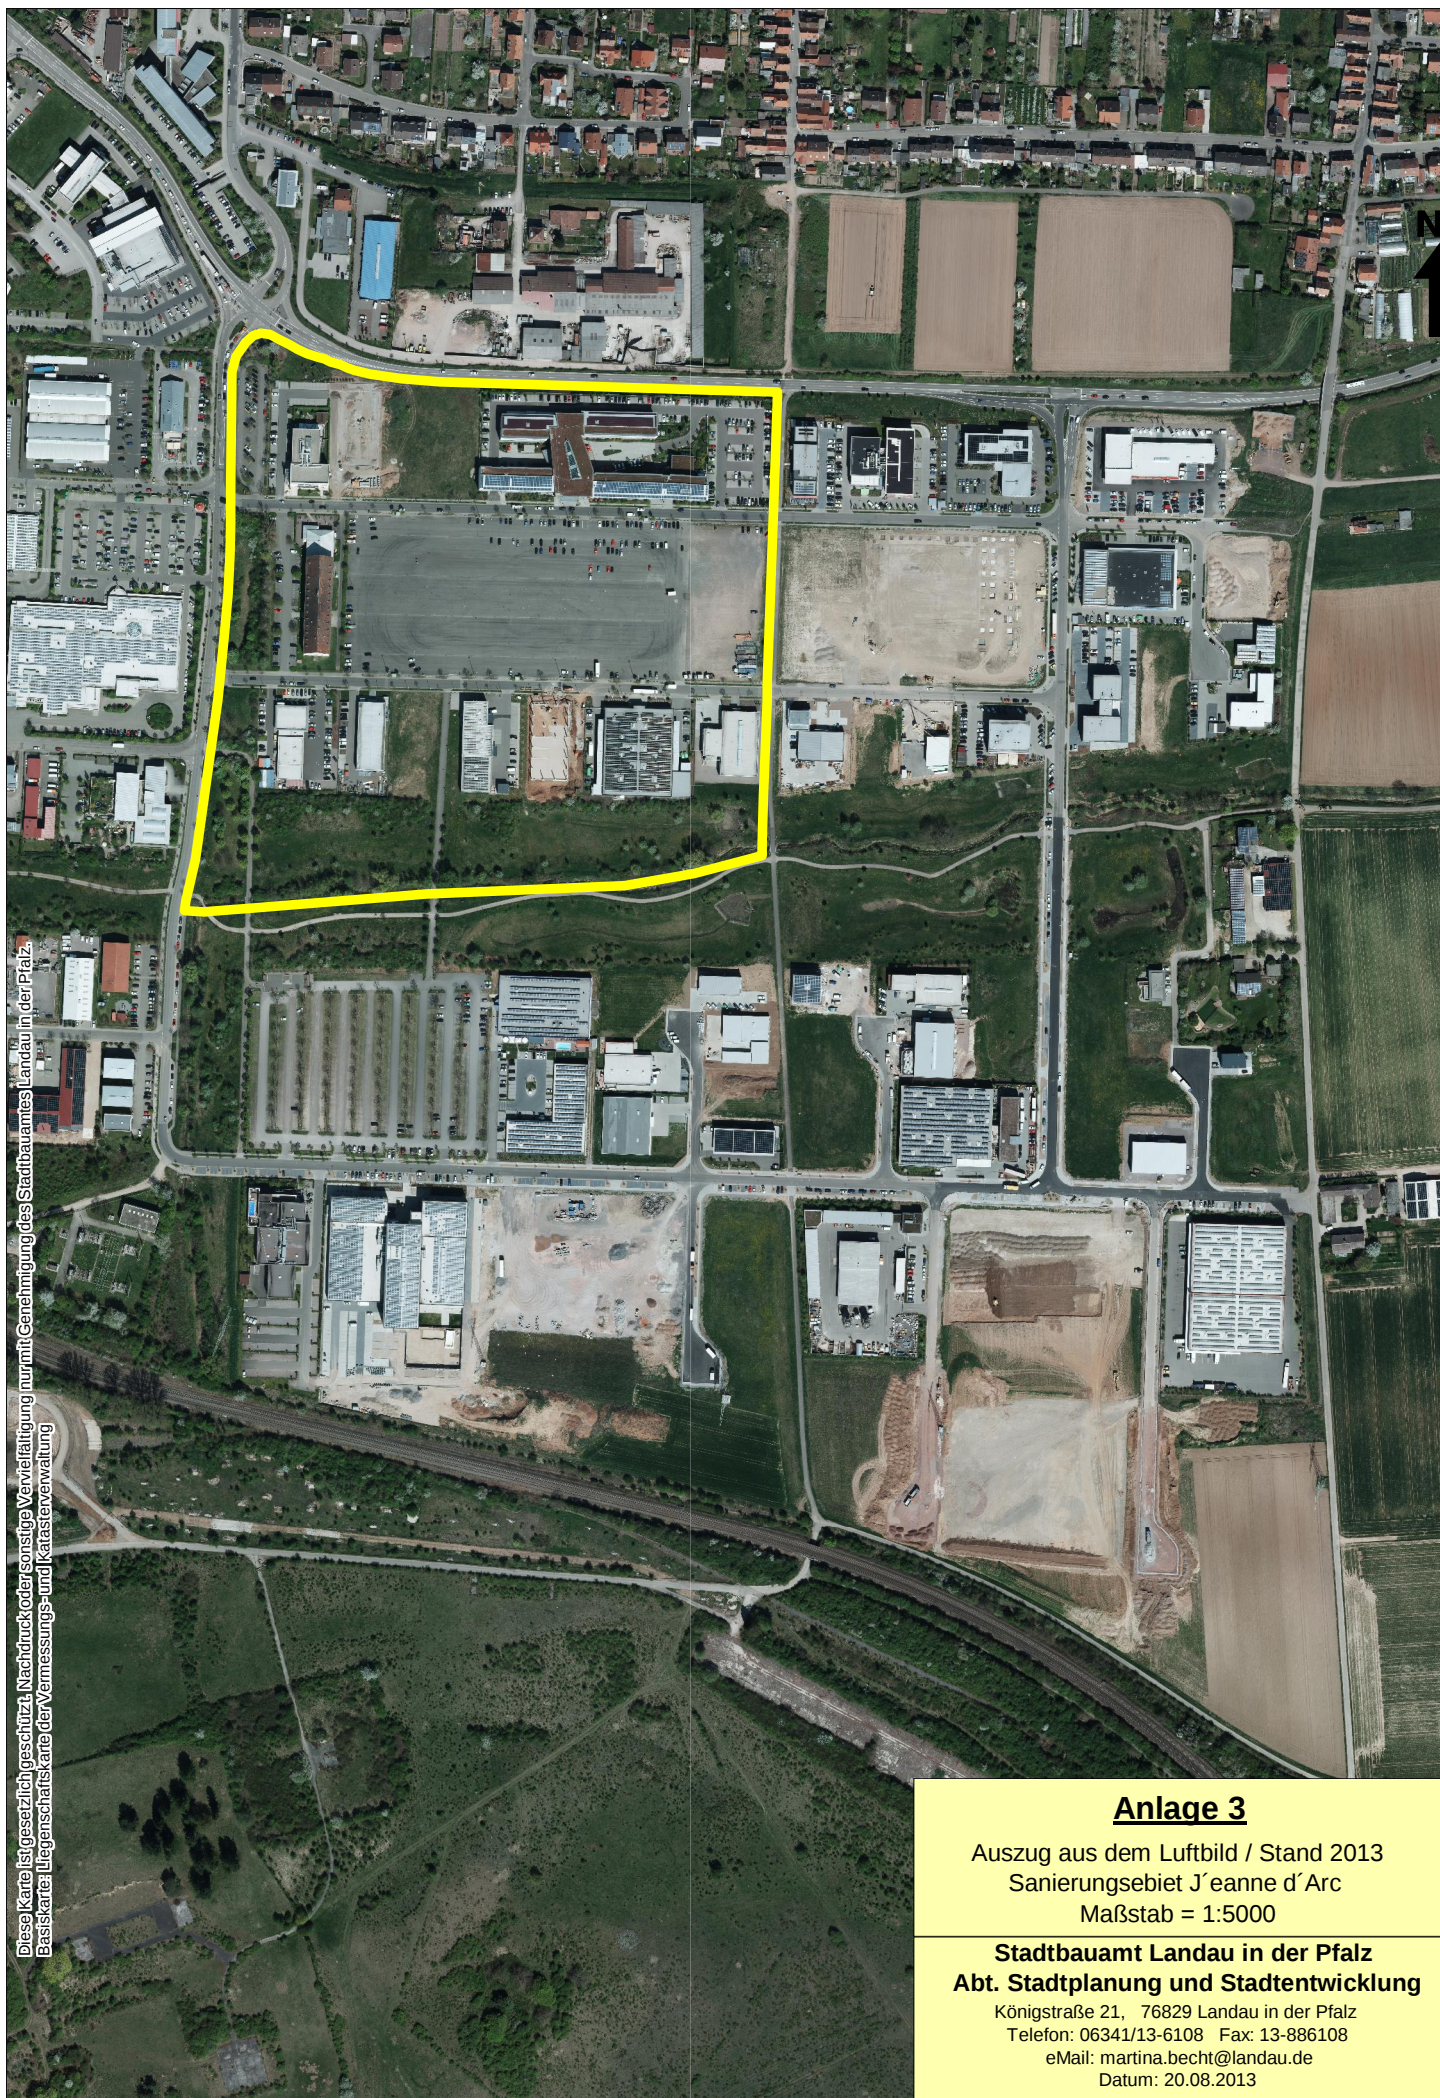

Anlage 3

Auszug aus dem Luftbild / Stand 2013
Sanierungsgebiet J'eanne d'Arc
Maßstab = 1:5000

**Stadtbauamt Landau in der Pfalz
Abt. Stadtplanung und Stadtentwicklung**

Königstraße 21, 76829 Landau in der Pfalz
Telefon: 06341/13-6108 Fax: 13-886108
eMail: martina.becht@landau.de
Datum: 20.08.2013