



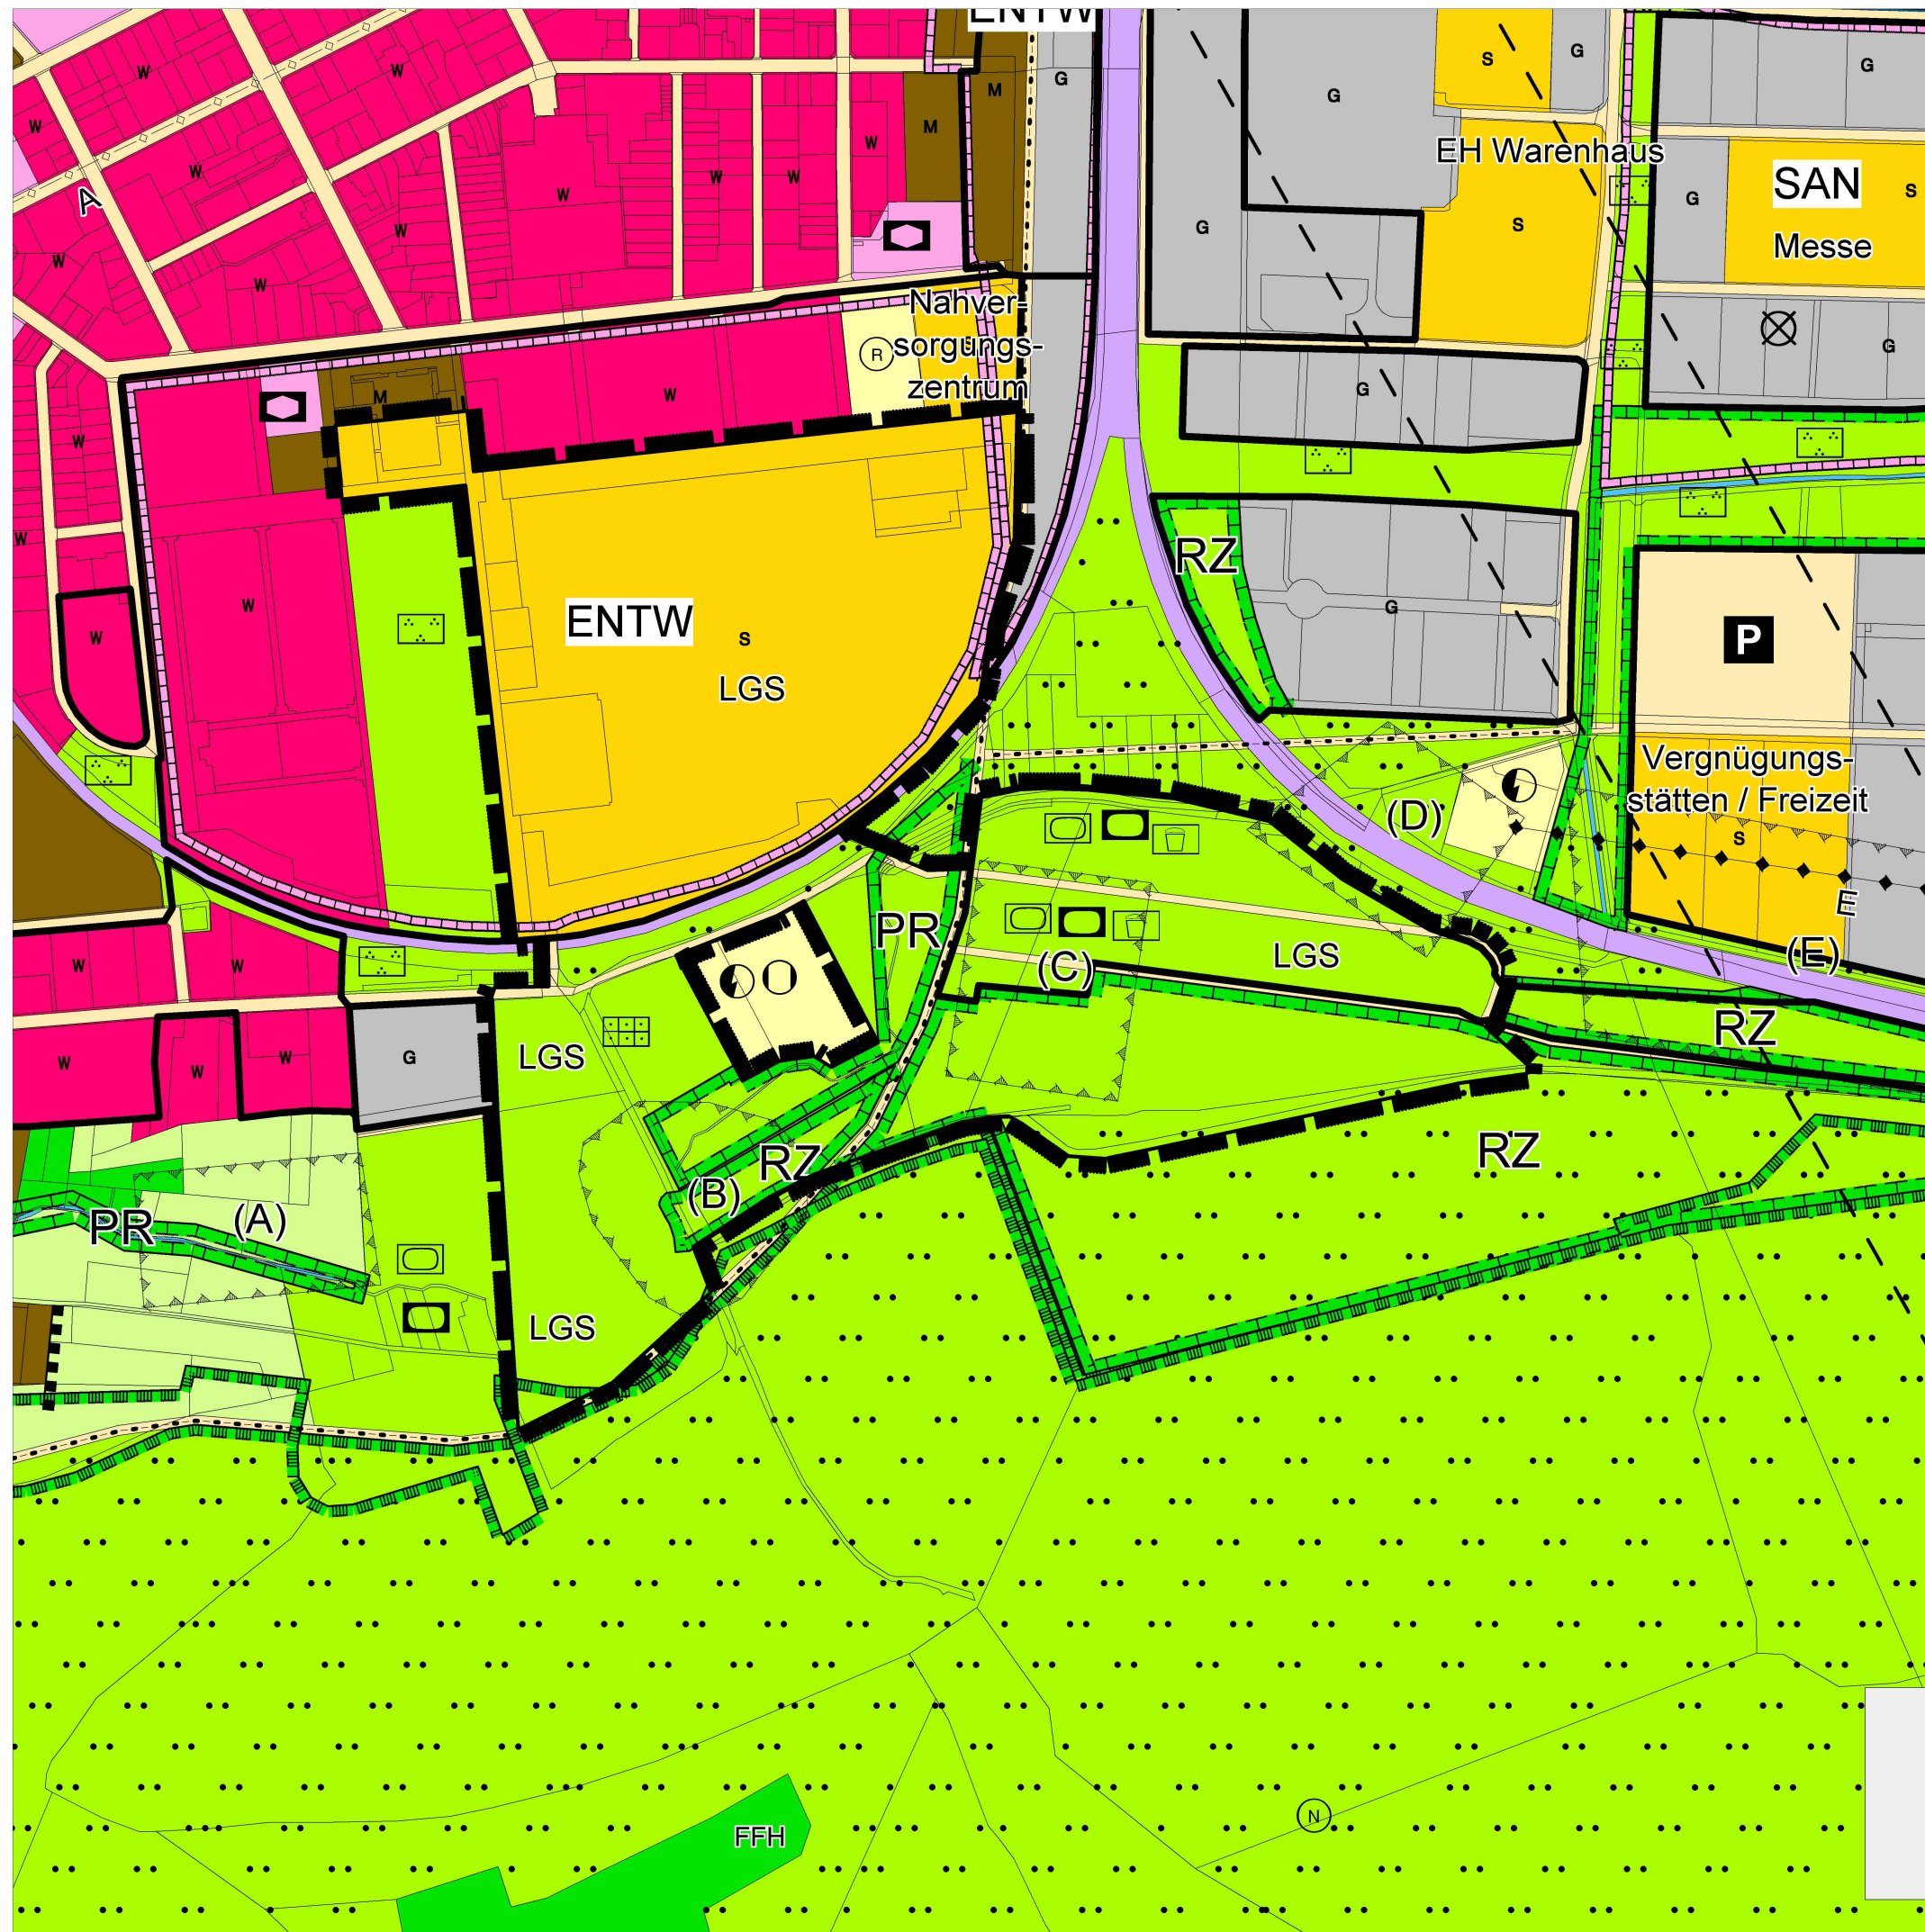

Legende

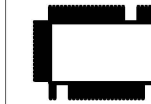

Geltungsbereich der Landesgartenschau (gültig bis 31.10.2015)



Sondernutzung Landesgartenschau



Grünfläche: Zweckbestimmung Landesgartenschau

Verfahrensvermerke

1. Aufstellungsbeschluss gem. § 2 Abs. 1 BauGB und Entwurfsbeschluss durch den Stadtrat am 12. November 2013
2. Ortsübliche Bekanntmachung des Aufstellungs- und Entwurfsbeschlusses am 14. November 2013
3. Beteiligung der Behörden und der sonstigen Träger öffentlicher Belange gem. § 13 Abs. 2 Nr. 3 BauGB mit Schreiben vom 14. November 2013
4. Ortsübliche Bekanntmachung der Öffentlichkeitsbeteiligung 14. November 2013
5. Öffentliche Auslegung des Entwurfes gem. § 13 Abs. 2 Nr. 2 BauGB in der Zeit vom 25. November 2013 - 09. Dezember 2013
6. Entgültiger Beschluss durch den Stadtrat am
7. Landau i. d. Pfalz, Die Stadtverwaltung

Hans-Dieter Schlimmer
Oberbürgermeister

8. Genehmigung der höheren Verwaltungsbehörde gem. § 6 Abs. 1 BauGB am
9. Ortsübliche Bekanntmachung der Genehmigung gem. § 6 Abs. 5 BauGB am
10. Wirksamwerden der 18. Teiländerung des Flächennutzungsplanes "Konversion Landau Süd/Landesgartenschau" der Stadt Landau in der Pfalz am

18. Teiländerung des Flächennutzungsplanes im Parallelverfahren zum Bebauungsplan C25 "Konversion Landau Süd/ Landesgartenschau"

M 1:5000

Januar 2014 Le/Gr

Stadtverwaltung Landau in der Pfalz

Stadtbauamt

Abt. Stadtplanung / Stadtentwicklung

Königstraße 21

76829 Landau in der Pfalz

Geltungsbereich.WOR

