


# Vorbereitende Untersuchungen und Rahmenplanung "Landau-Nußdorf"

## Vorschlag zur Abgrenzung des Sanierungsgebietes

-  Abgrenzung des Untersuchungsgebiets
-  Erweiterung des Untersuchungsgebiets
-  Verkleinerung des Untersuchungsgebiets
-  Vorschlag zur Abgrenzung des Sanierungsgebiets

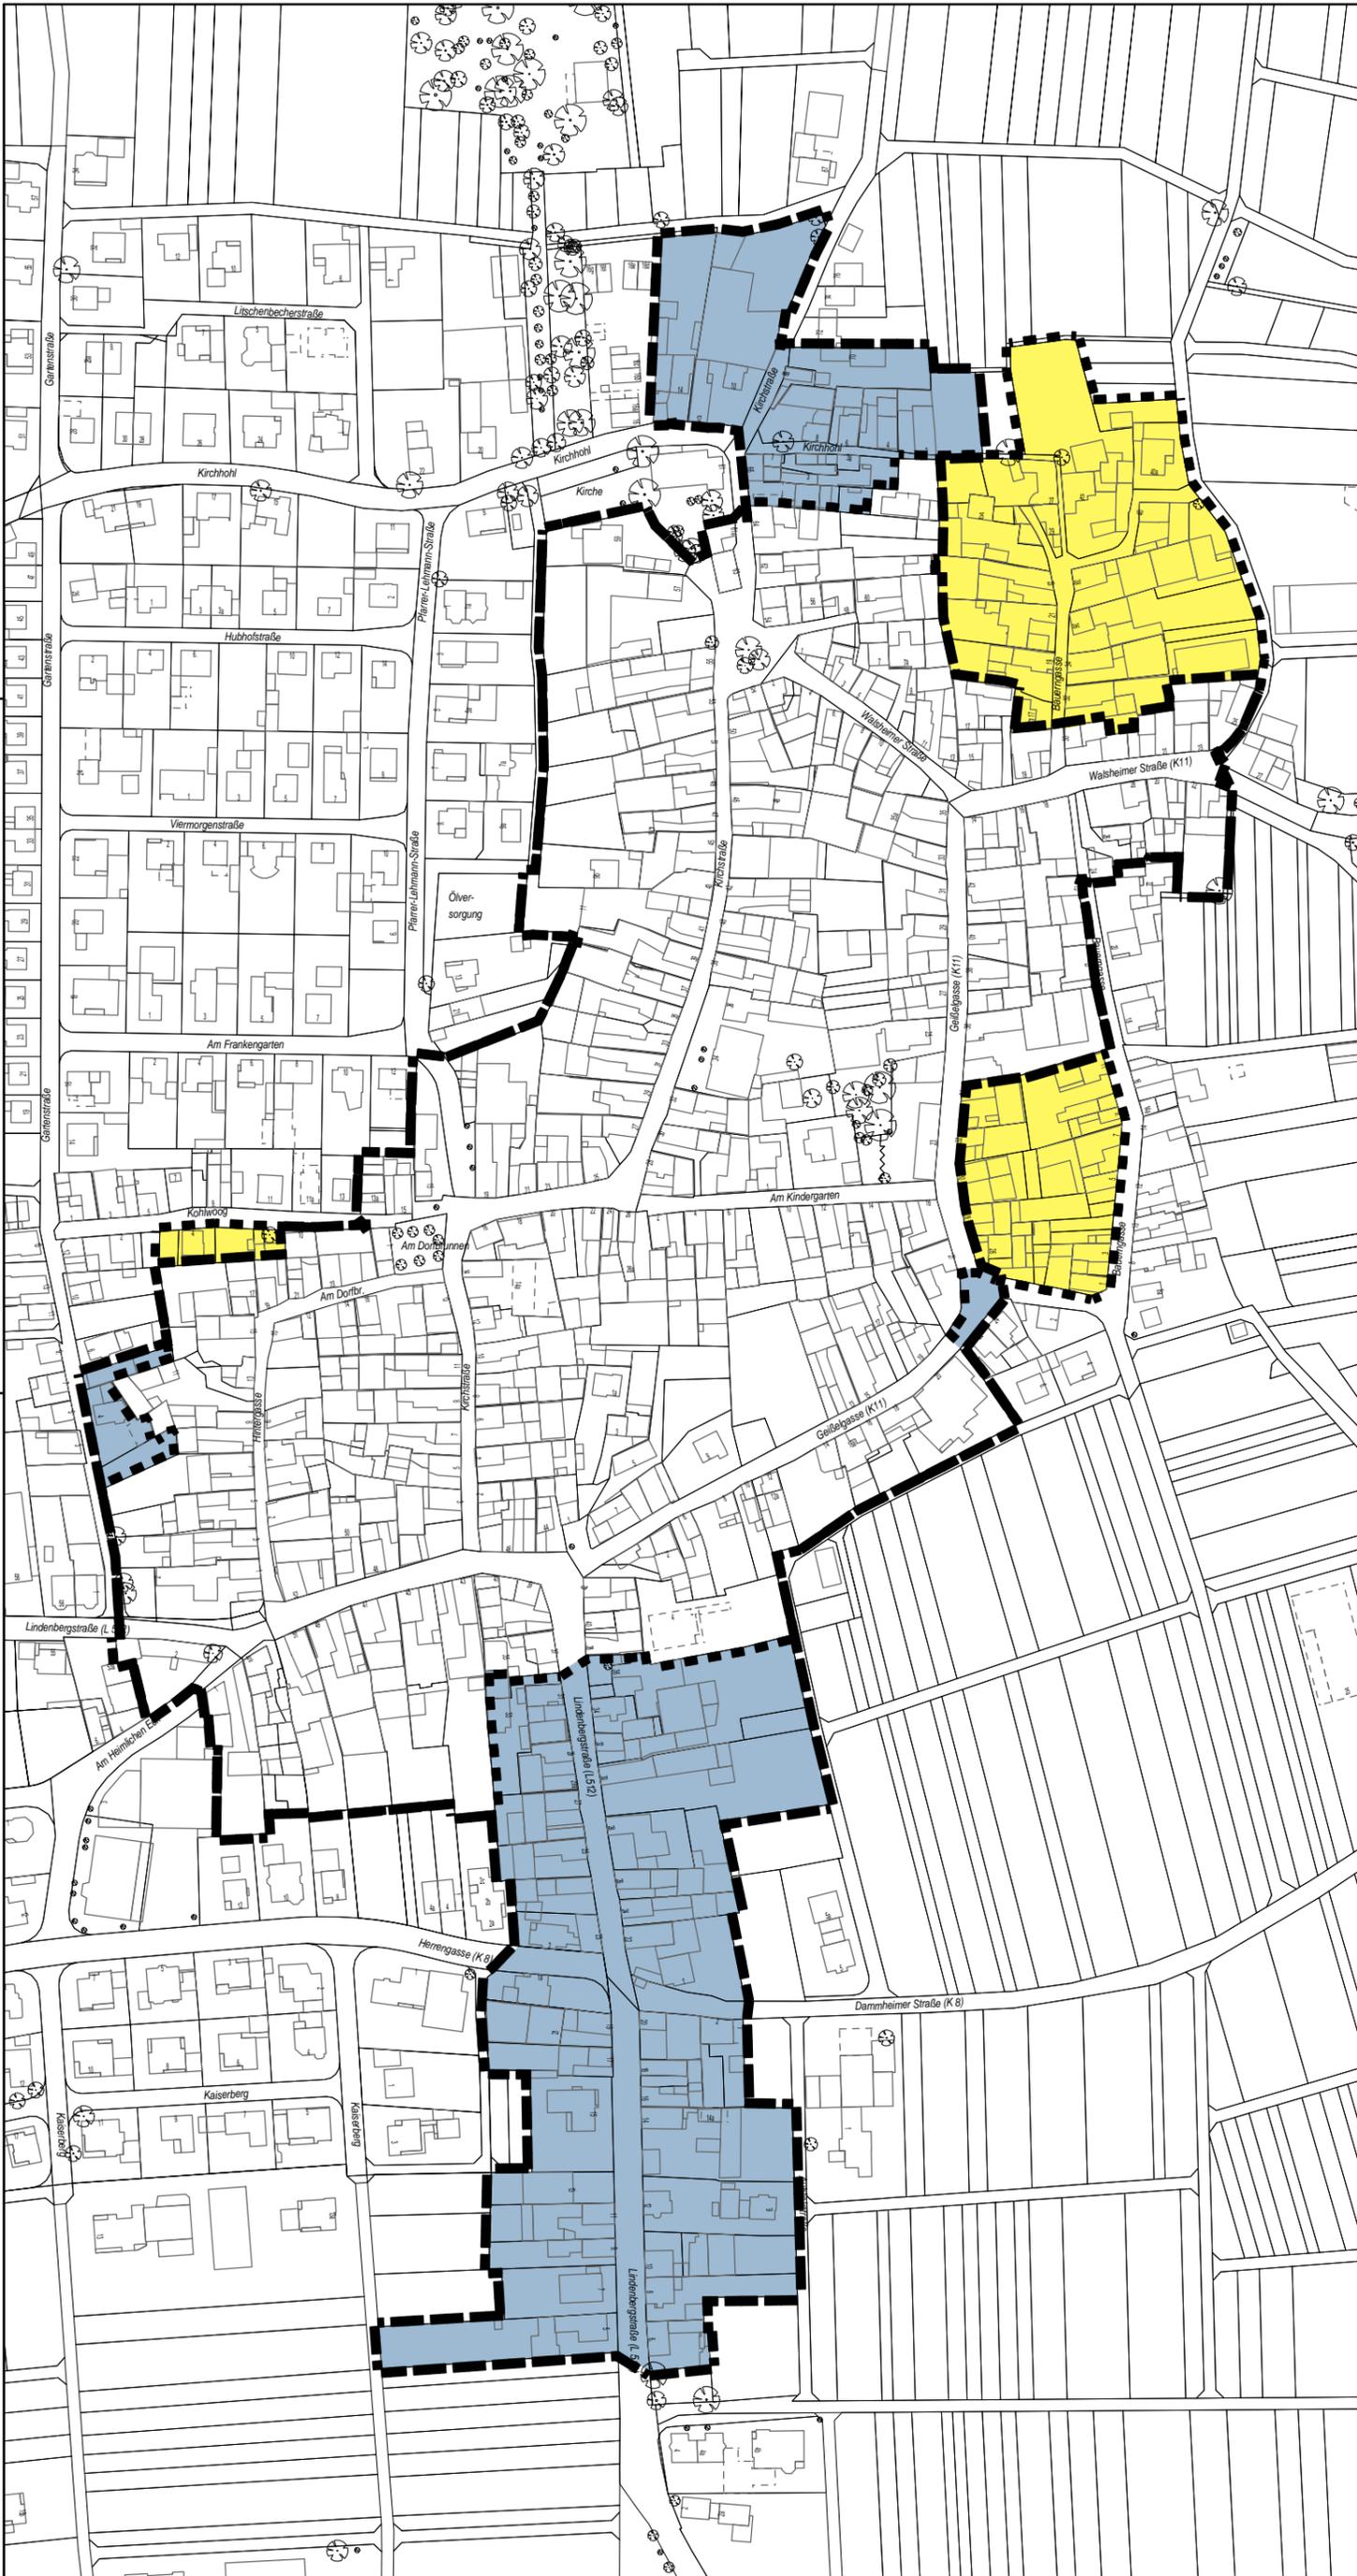

Vorbereitende Untersuchungen Landau-Nußdorf

Projekt  
Rahmenplanung  
Bearbeitungsabschnitt  
Vorschlag zur Abgrenzung des Sanierungsgebietes

Planinhalt

27720	Sch / IR	Sch / IR	1 : 2.500 i.O.
Projektnummer	Projektleitung	Bearbeitung	Maßstab
Sch / 08.01.14			2/01 A
Gezeichnet/Datum	Geprüft/Datum	Freigegeben/Datum	Plannummer

Stadt Landau  
Bauherr / Auftraggeber

 Rittmannsperger Architekten GmbH  
Bauplanung + Stadtplanung + Sanierungsbetreuung  
Ludwigshöhstraße 9, 64285 Darmstadt  
Telefon (06151) 9680-0, Telefax (06151) 9680-12

Diese Zeichnung ist unser Eigentum und darf ohne Genehmigung weder vervielfältigt oder verwendet werden, noch dürfen Mitteilungen, auch in Details, an dritte Personen gemacht werden (§ 1 vom 19.6.1901 + § 18 vom 7.06.1909 Urhebergesetz).