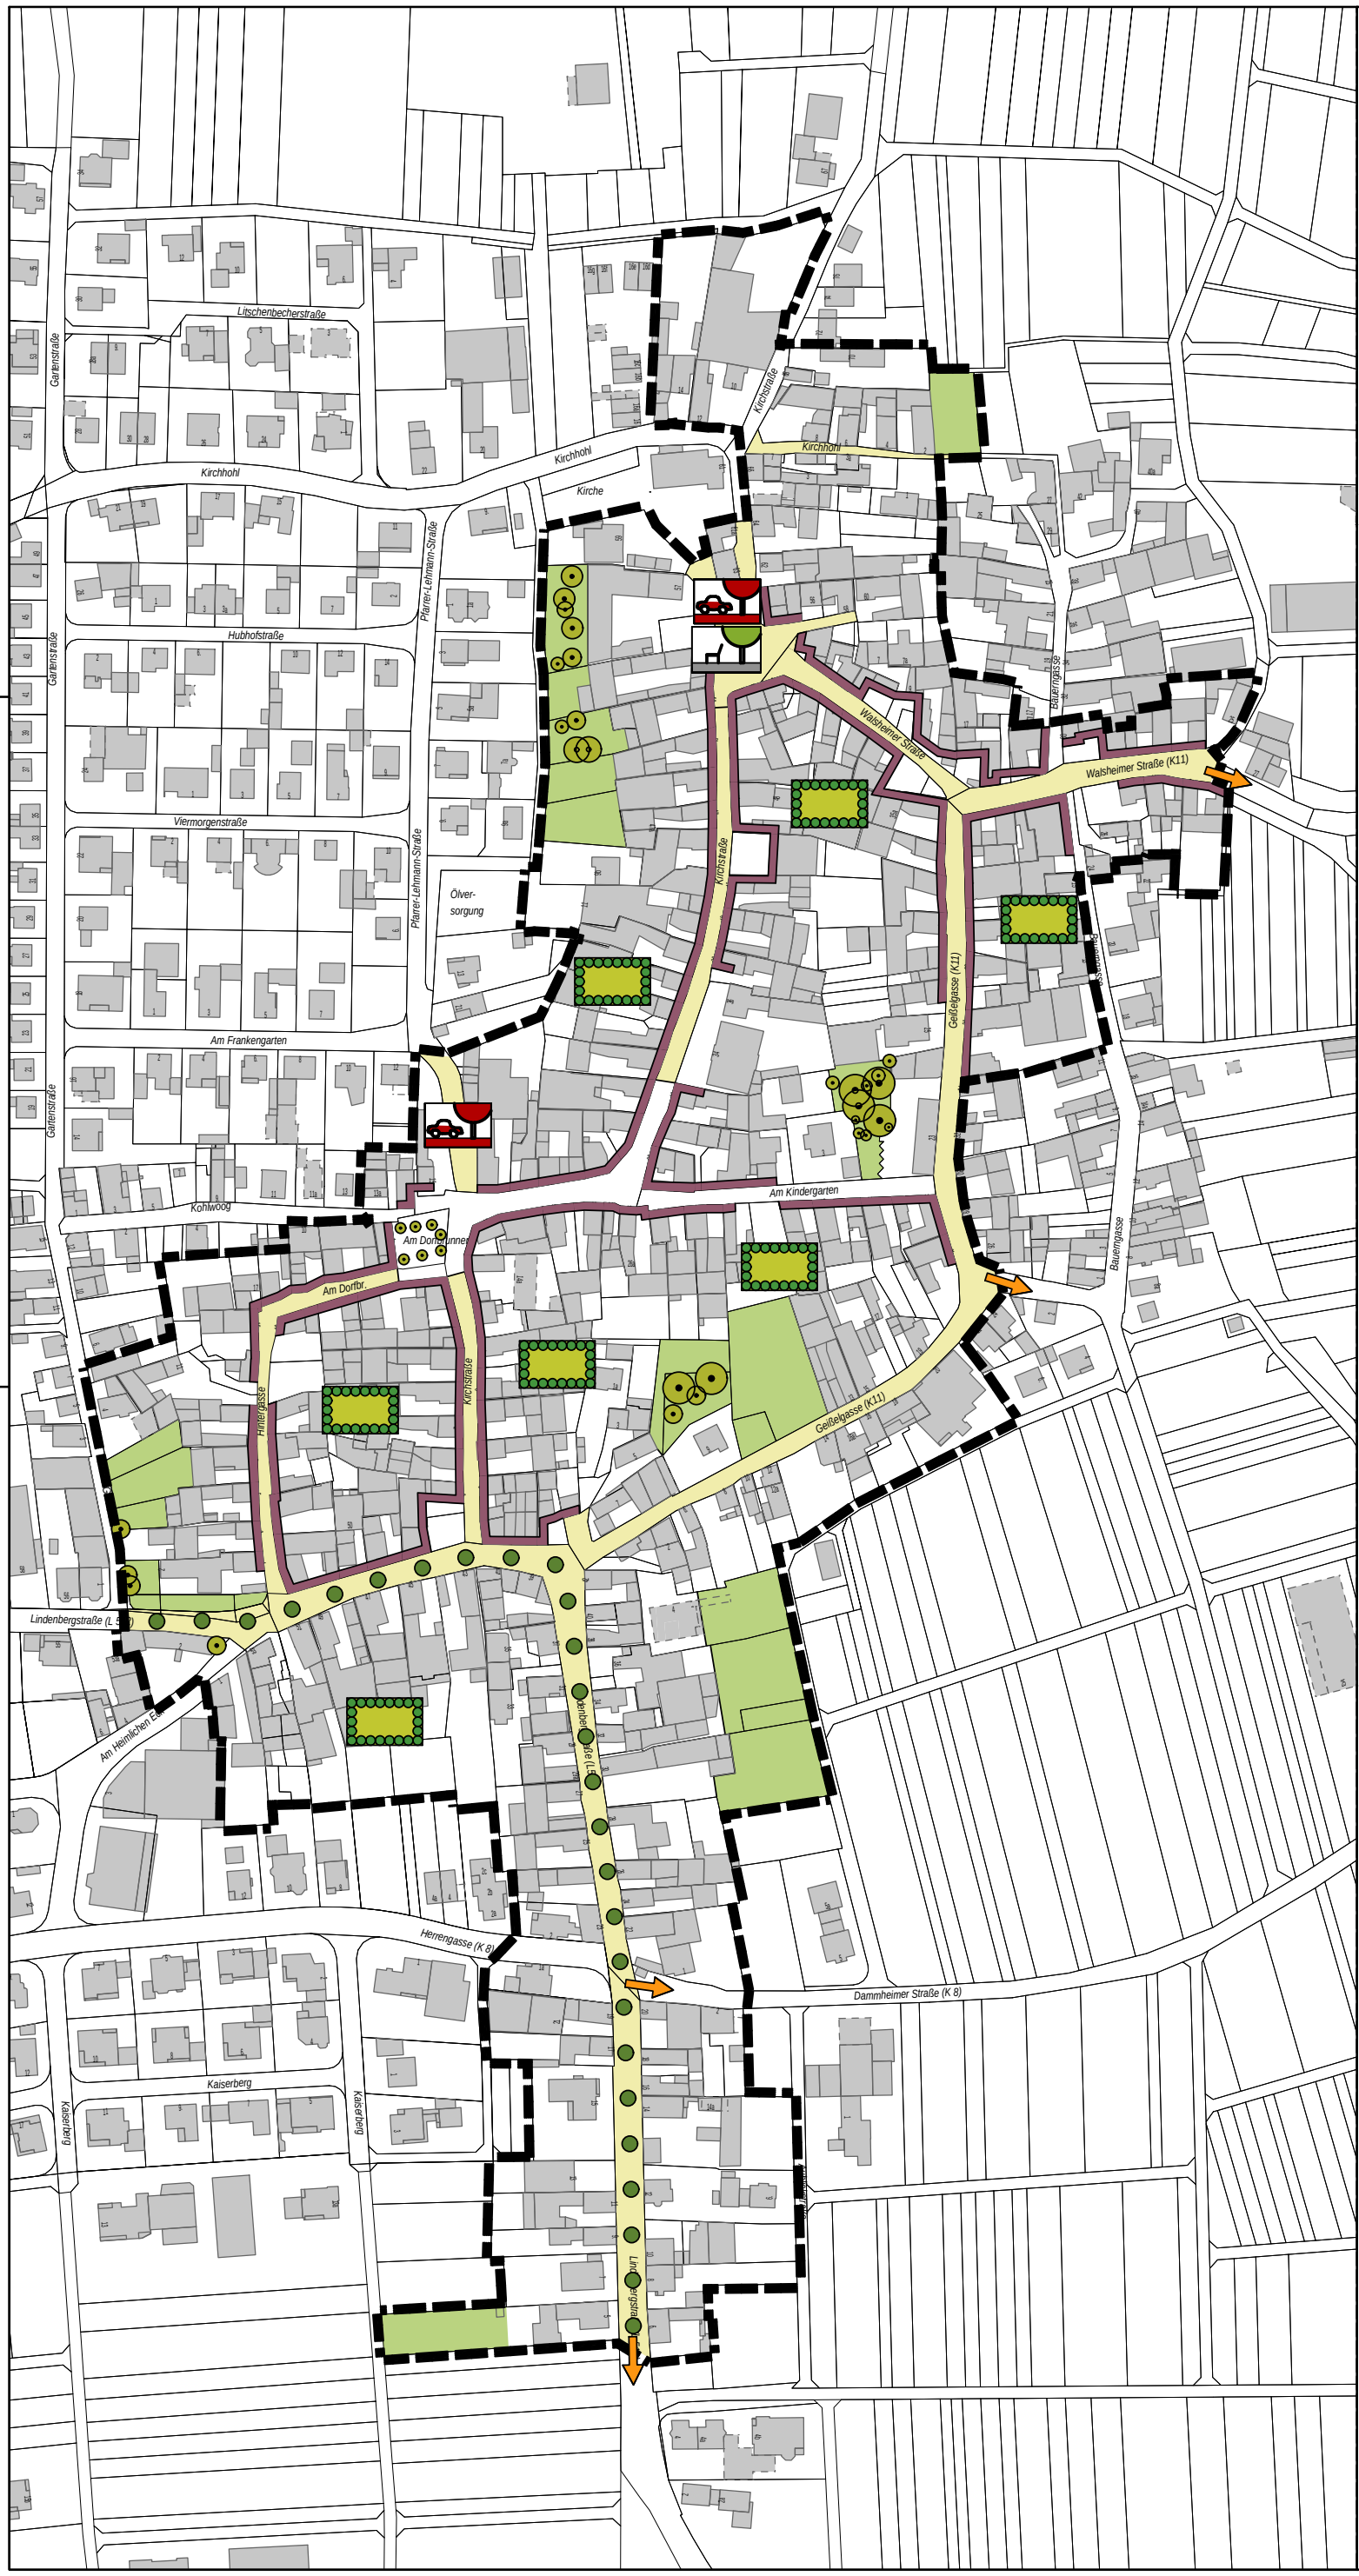


# Vorbereitende Untersuchungen und Rahmenplanung "Landau-Nußdorf"

## Konzept Grün- und Freiflächen

- Gestalterische Aufwertung von Straßen- und Platzräumen
- Sicherung von stadtbildprägenden privaten Grünflächen und Weingärten
- Sicherung des Baumbestands / Erhaltung von Bäumen
- Begrünung von Straßen (Allee)
- Schwerpunkt Fassadenbegrünung ("Echter Wein")
- Neugestaltung und Schaffung von Aufenthaltsqualität auf Plätzen
- Neuordnung/Gestaltung von Park-plätzen einschließlich Begrünung
- Aufwertung/Entwicklung privater Freiflächen durch Entsiegelung/Entkernung und Begrünung, wo möglich
- Erhaltung und Verbesserung von Blick-achsen in die Landschaft
- Vorschlag zur Abgrenzung des Sanierungsgebiets

0 10 25 50 100 150

Vorbereitende Untersuchungen und Rahmenplan "Landau-Nußdorf"
Projekt

Rahmenplanung
Bearbeitungsabschnitt

Konzept Grün- und Freiflächen
Planinhalt

| | | | |
|---|---|---|---|
| 27720 | Sch / IR | Sch / IR | 1 : 2.500 i.O. |
| Projektnummer | Projektleitung | Bearbeitung | Maßstab |
| Sch /15.01.14 | | | 2/04 |
| Gezeichnet/Datum | Geprüft/Datum | Freigegeben/Datum | Plannummer |

Stadt Landau
Bauherr/Auftraggeber

Rittmannsperger Architekten GmbH
Bauplanung + Stadtplanung + Sanierungsbetreuung
Ludwigshöhstraße 9, 64285 Darmstadt
Telefon (06151) 9680-0, Telefax (06151) 9680-12

Diese Zeichnung ist unser Eigentum und darf ohne Genehmigung weder vervielfältigt oder verwertet werden, noch dürfen Mitteilungen, auch in Details, an dritte Personen gemacht werden (§ 1 vom 19.6.1901 + § 18 vom 7.06.1909 Urhebergesetz).

H/B = 420 / 297 (0.12m²)

Allplan 2009