

# Auszug aus den Geobasisinformationen

## Liegenschaftskarte



Rheinland-Pfalz

Vermessungs- und  
Katasteramt Rheinpfalz


4

Hergestellt am 23.04.2014

Flurstück: 6462  
Flur: 0  
Gemarkung: Landau

Gemeinde: Landau in der Pfalz  
Landkreis: Stadt Landau in der Pfalz

Pestalozzistraße 4  
76829 Landau in der Pfalz

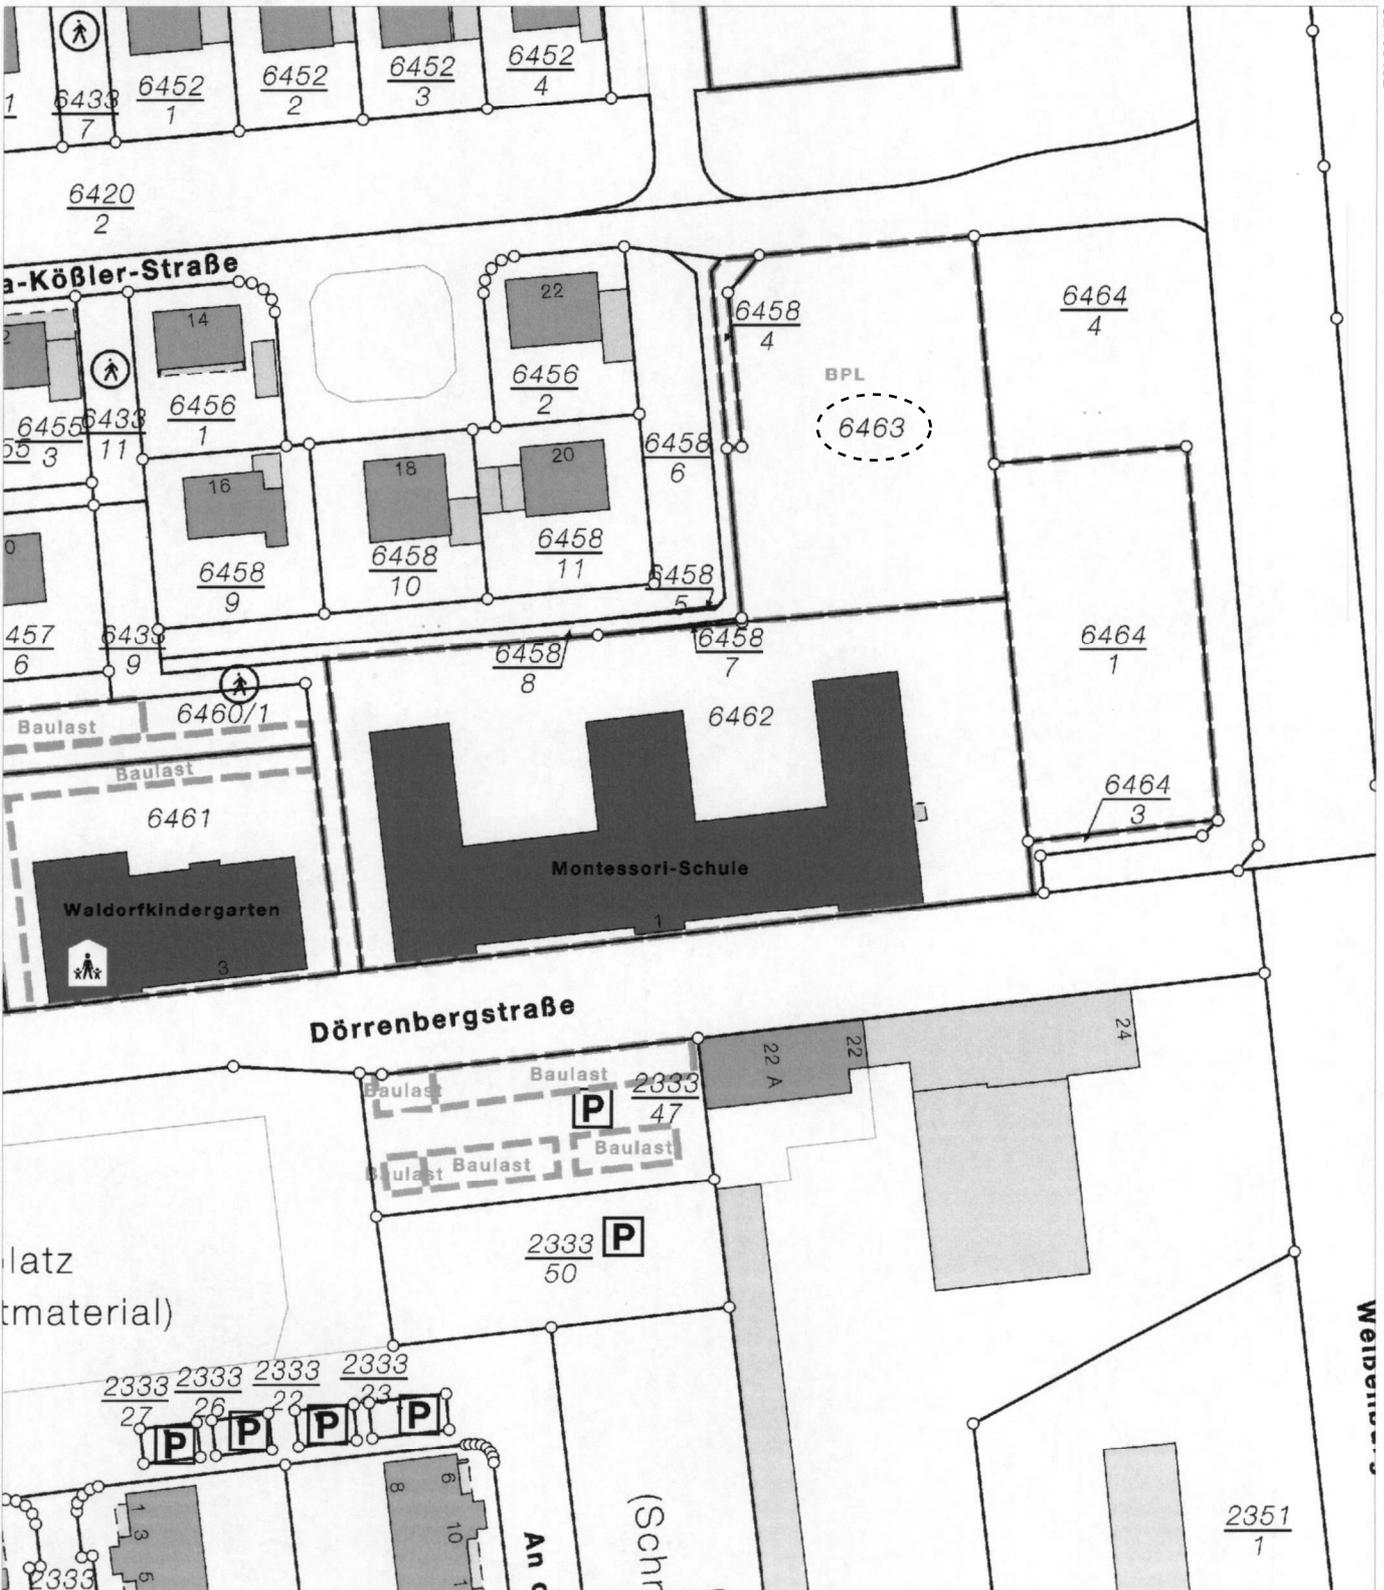

5448433

Maßstab 1 : 1 000 0 10 20 30 Meter

Vervielfältigungen für eigene Zwecke sind zugelassen. Eine unmittelbare oder mittelbare Vermarktung, Umwandlung oder Veröffentlichung der Geobasisinformationen bedarf der Zustimmung der zuständigen Vermessungs- und Katasterbehörde (§12 Landesgesetz über das amtliche Vermessungswesen).

Hergestellt durch Öffentlich best. Vermessungsingenieur Dipl.-Ing. Leo Albin Littig.

Befugnis eingeräumt am 02.10.2006 durch Landesamt für Vermessung und Geobasisinformation Rheinland-Pfalz.