


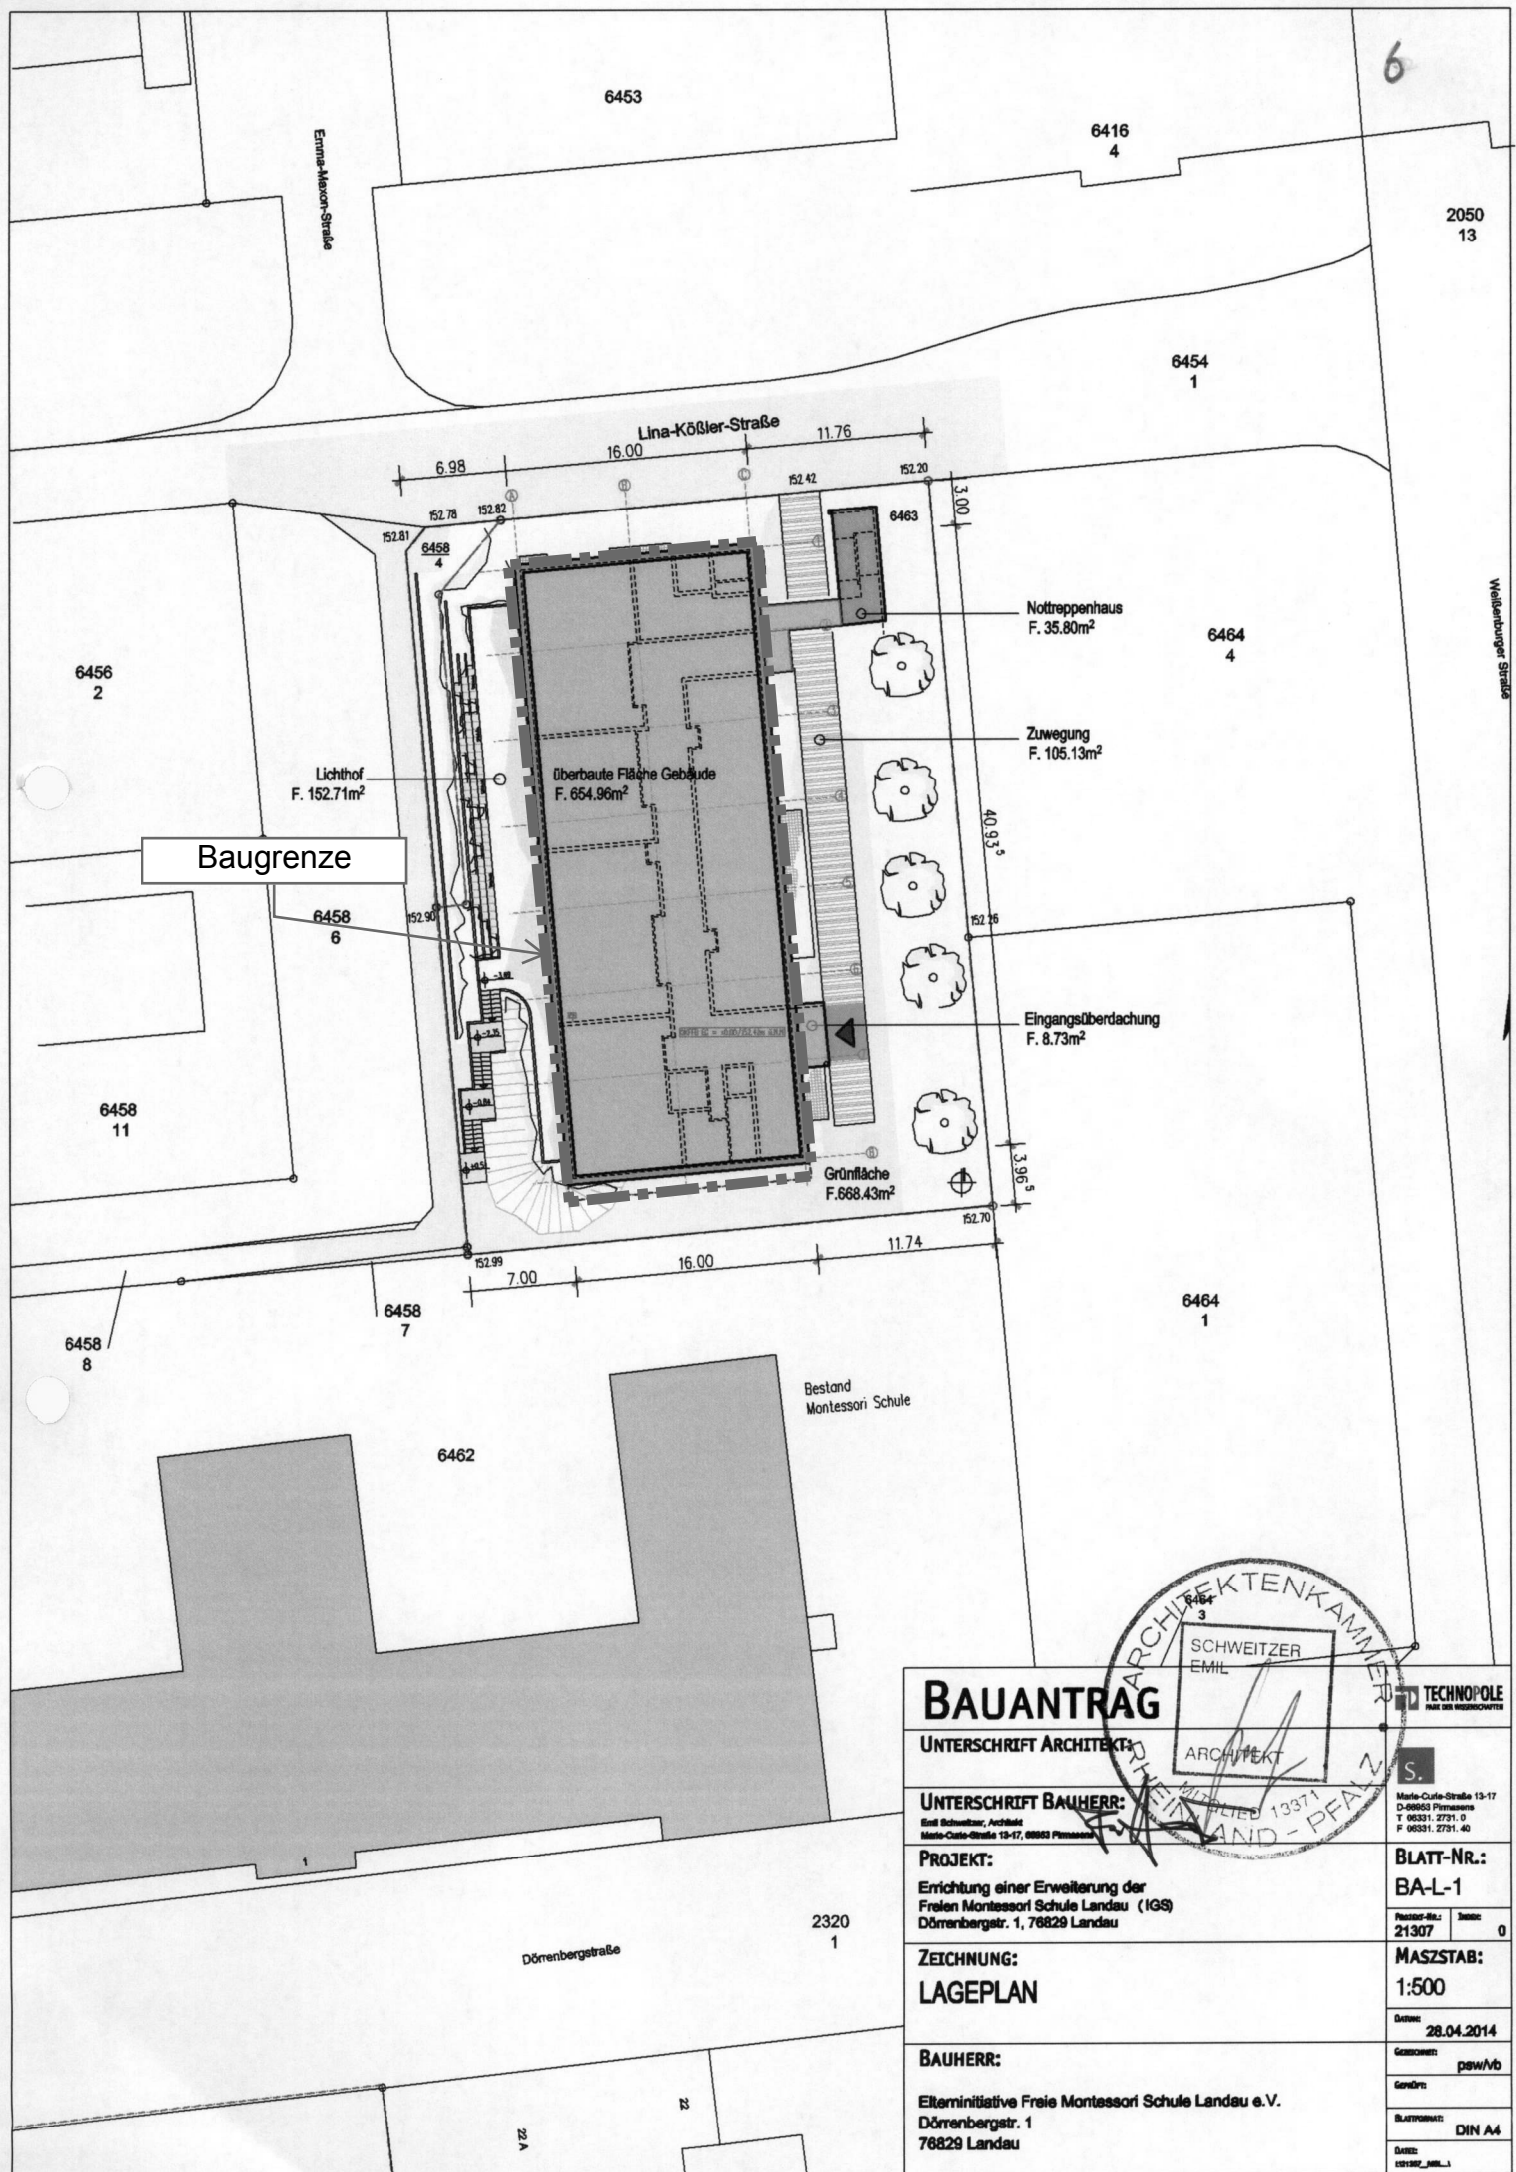

BAUANTRAG

UNTERSCHRIFT ARCHITEKT

UNTERSCHRIFT BAUHERR

PROJEKT:
Errichtung einer Erweiterung der
Freien Montessori Schule Landau (IGS)
Dörnenbergstr. 1, 76829 Landau

ZEICHNUNG:
LAGEPLAN

BAUHERR:

Elterninitiative Freie Montessori Schule Landau e.V.
Dörnenbergstr. 1
76829 Landau

SCHWEITZER
EMIL

ARCHITEKT

TECHNOPOLE
FÜR DEN INGENIEURBEREICH

BLATT-NR.:
BA-L-1

Revisor-Nr.: 21307
Blatt-Nr.: 0

MASSTAB:
1:500

Datum: 28.04.2014

Geschrieben: psw/vb

Gezeichnet:

Blattformat: DIN A4

Datum: 28.04.2014