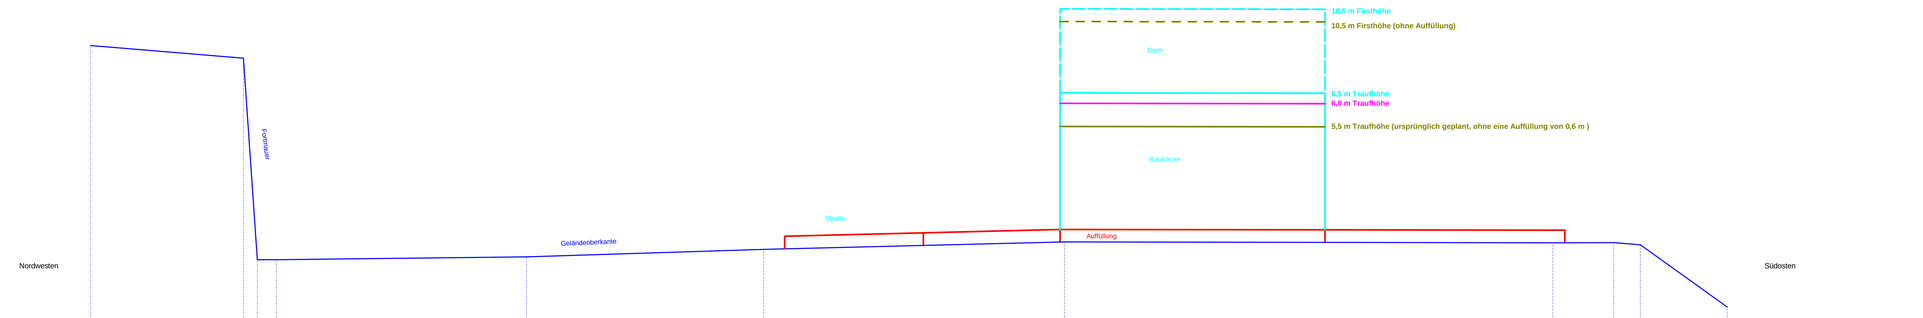

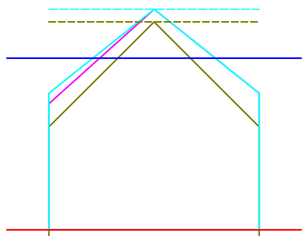

Höhen:	155,50	152,90	143,30	143,30	145,44	145,80	144,15	144,11	144,11	144,02	141,05		
Längen:	0,00	7,26	7,93	8,83	20,73	31,99	46,32	69,54	72,42	73,69	77,83		

Profil_1

Maßstab der Längen = 1:100

Maßstab der Höhen = 1:100