





ANSICHT VON OSTEN

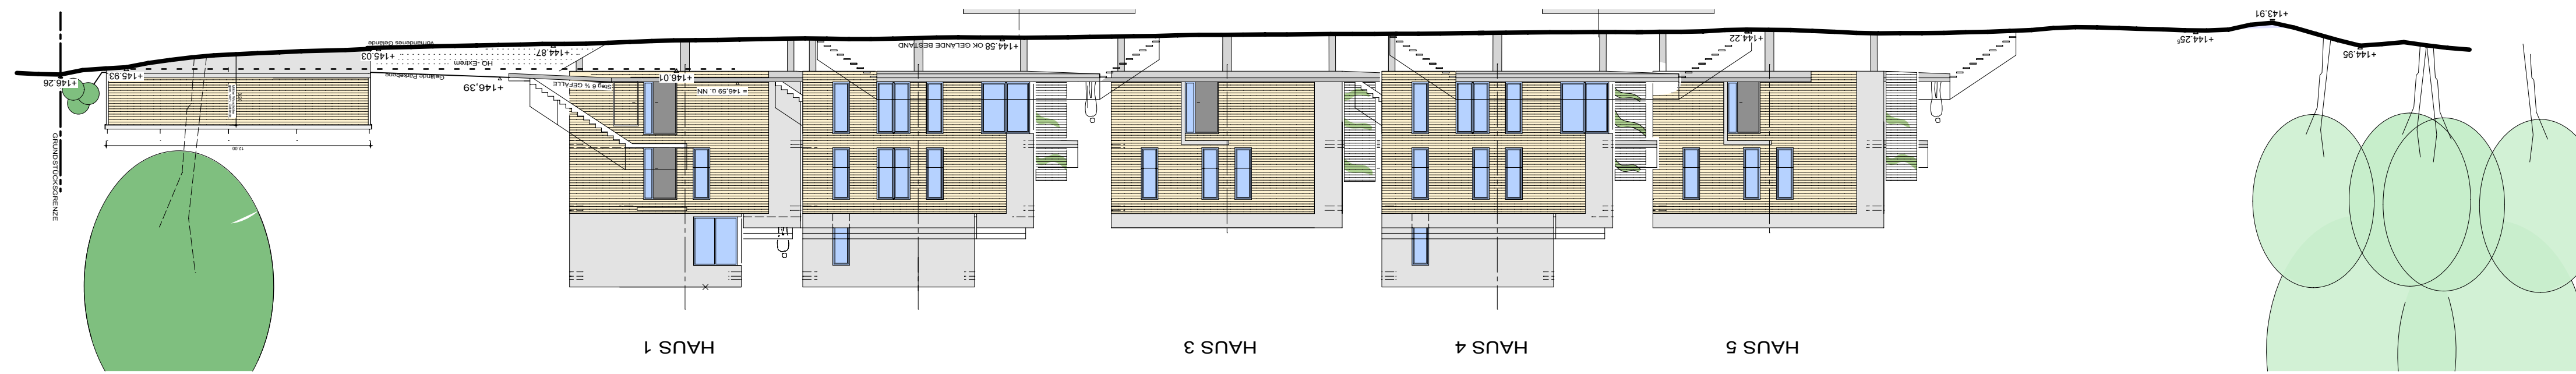


2. OG

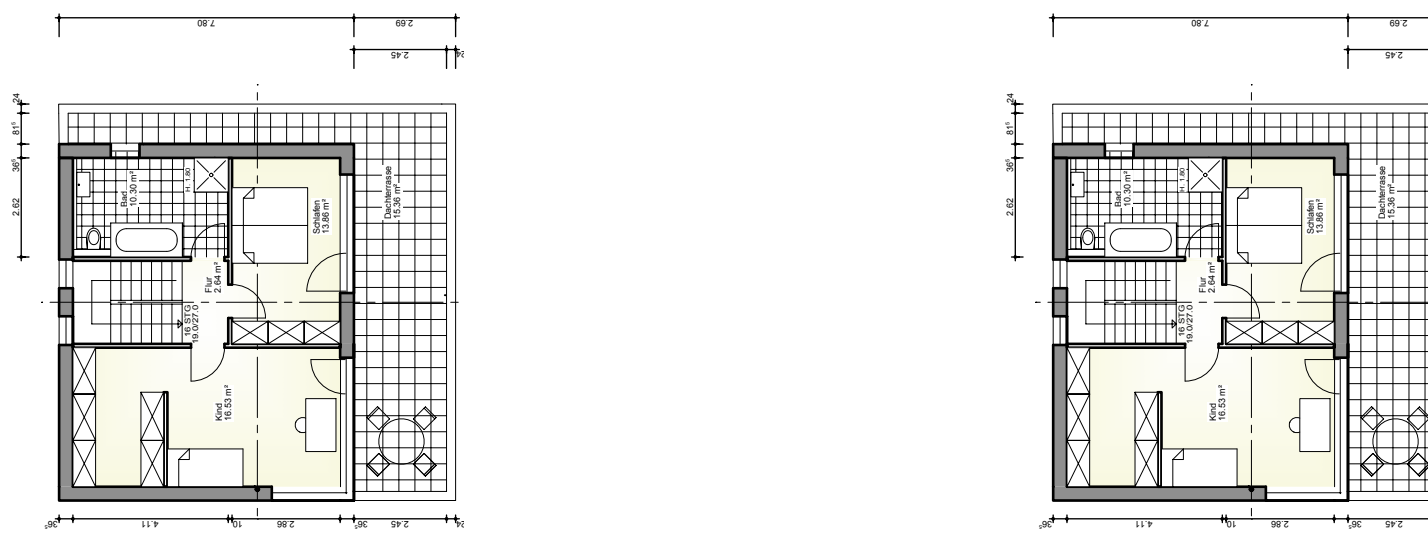

1. OG

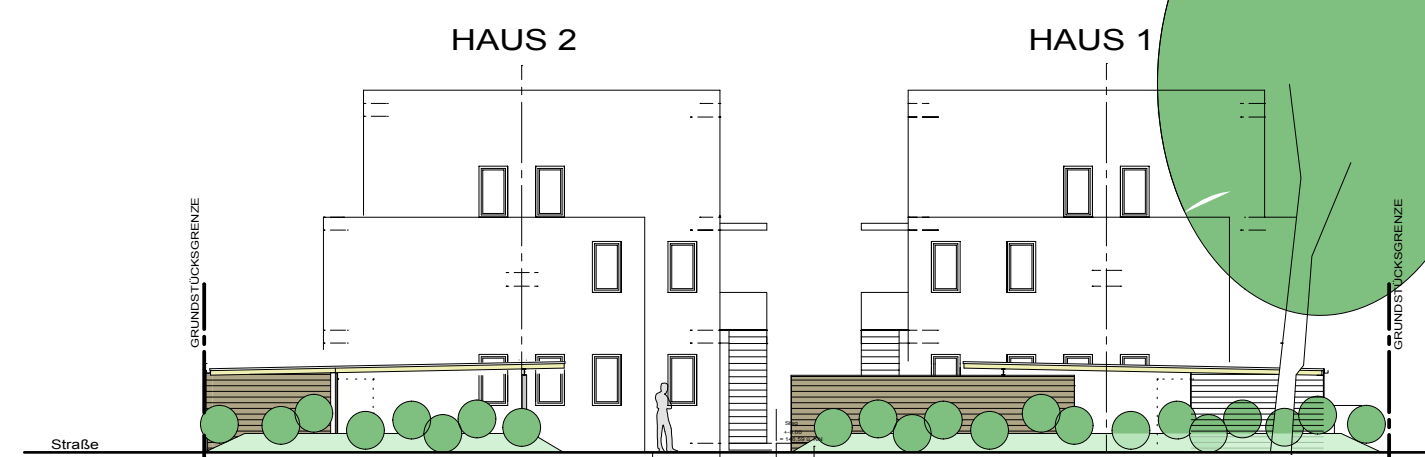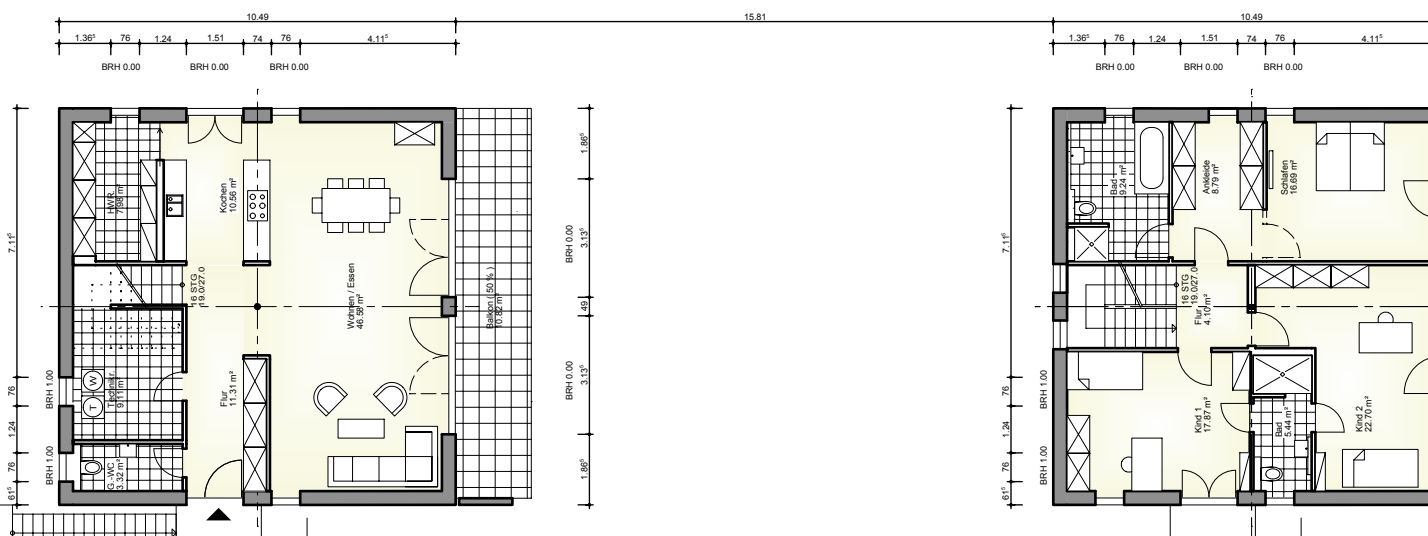


NORDANSICHT REMISEN/CARPORT'S

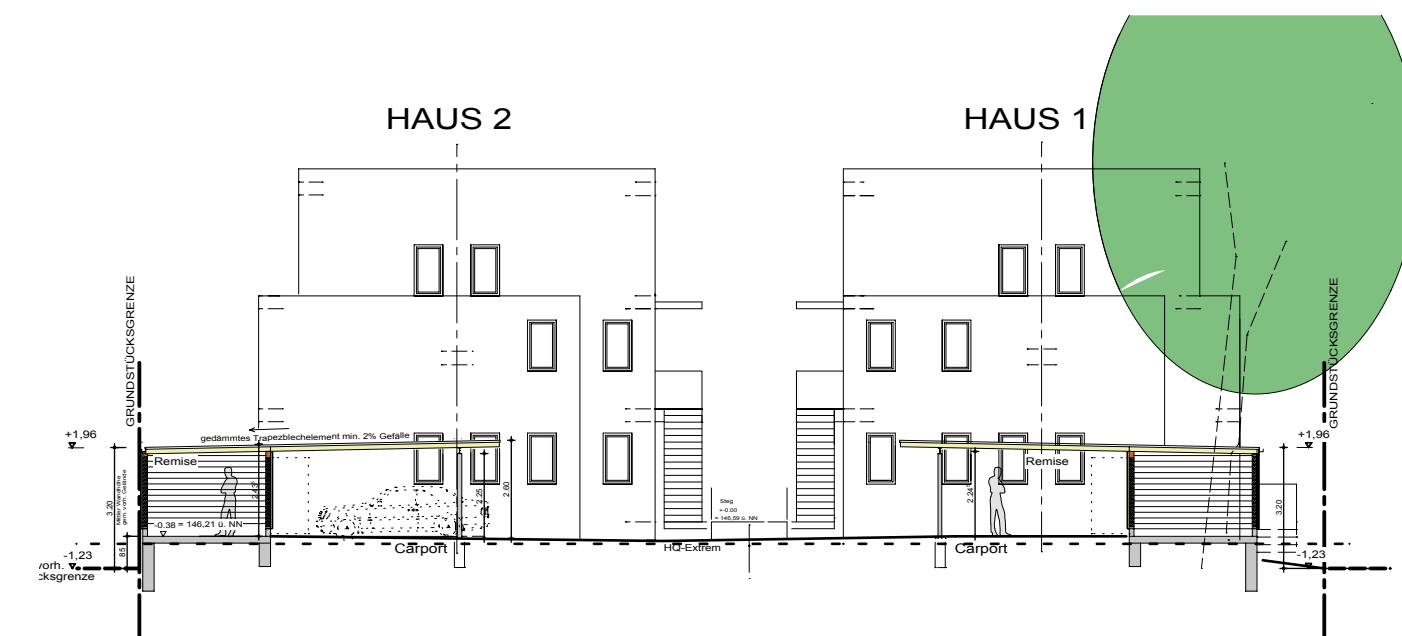


SYSTEMSCHNITT REMISEN/CARPORT'S

ANSICHTEN VON NORDEN

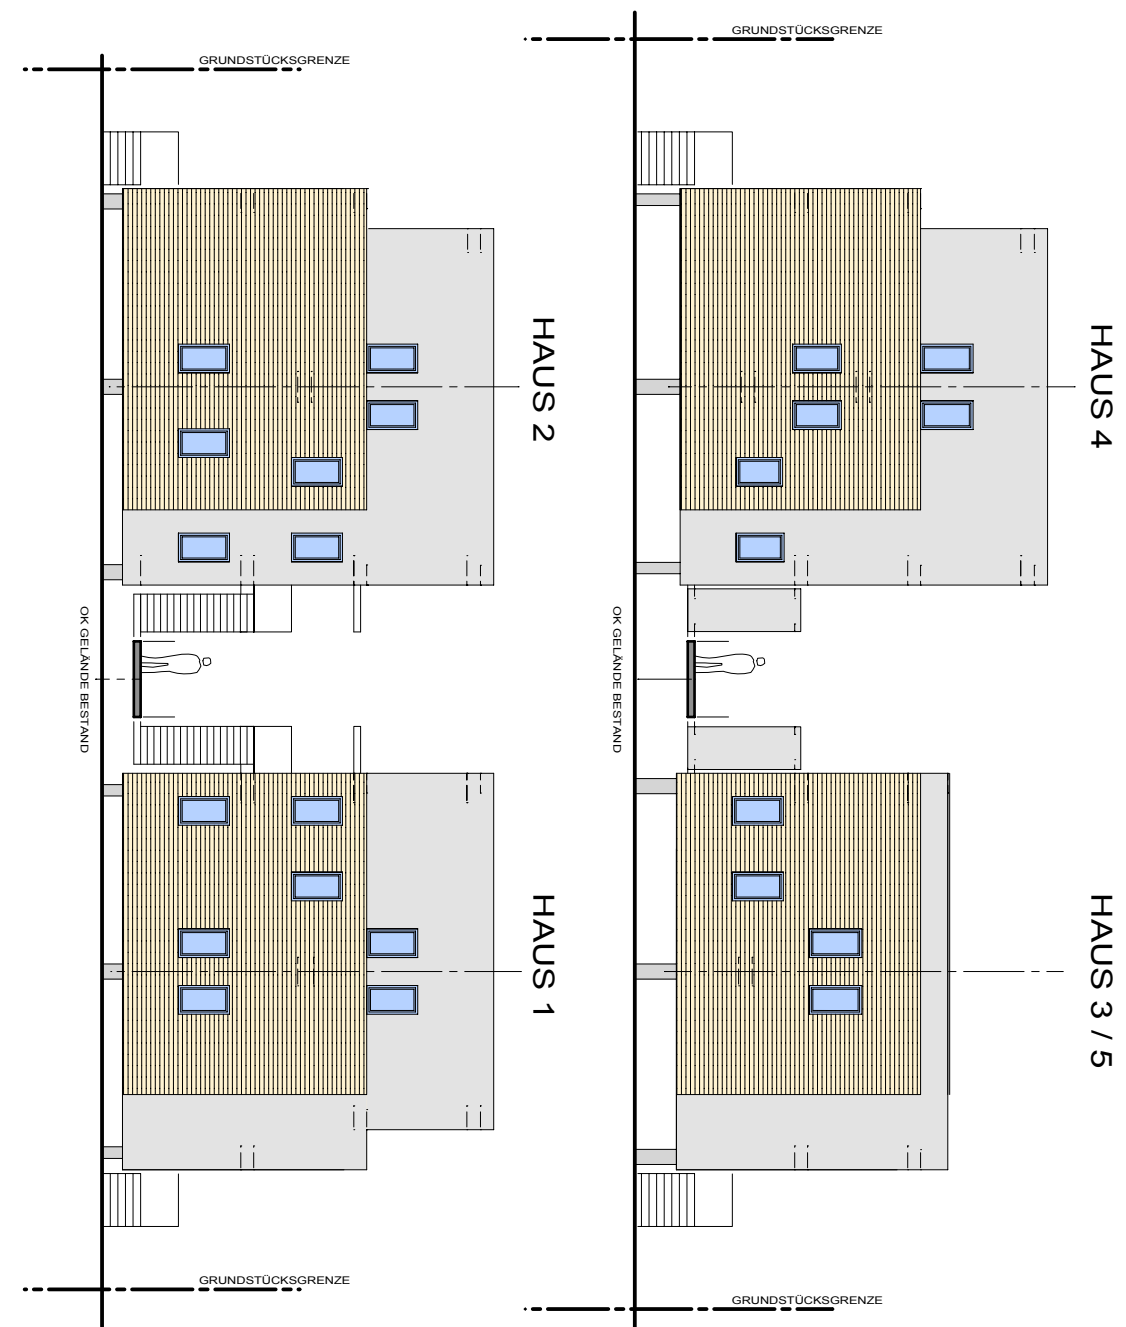


AM LOHGRABEN

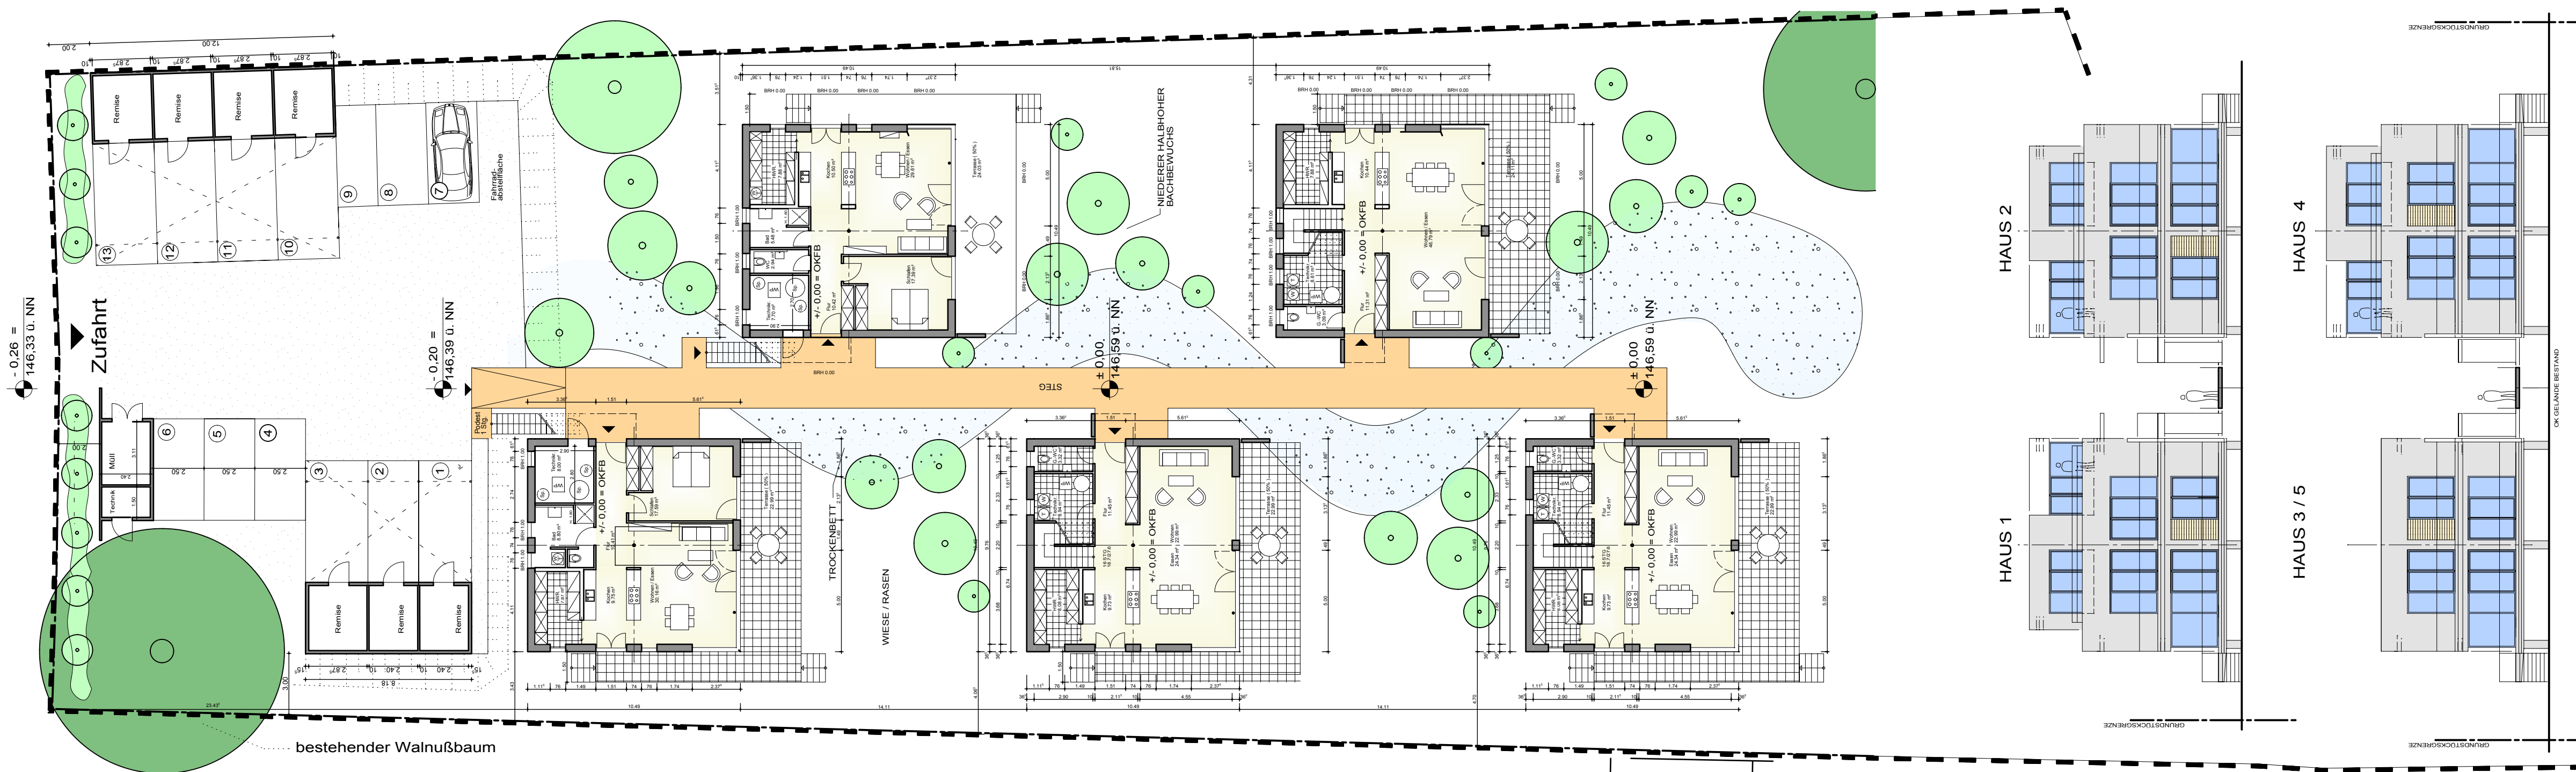


ANSICHTEN VON SÜDEN

- BAUMLEGENDE :**
- Bestand
 - neu - nach Absprache
 - Private Parkplatzfläche
 - Fußgängerbereich
 - Baugrenze
 - Private Fußgängerfläche
 - private Terrassenflächen
 - private Dachterrassen
 - Private Verkehrsfläche
 - Remisen und Carports
 - öffentl. Strassenverkehrsfl.
 - Ausgleichsfl. Natur+Lands.
 - ext.begrünte Dachflächen
 - Wasserflächen
 - Grenze des Geltungsbb. des vorhabenbezogenen Bebauungsplanes


LAGEPLAN M. 1 : 500

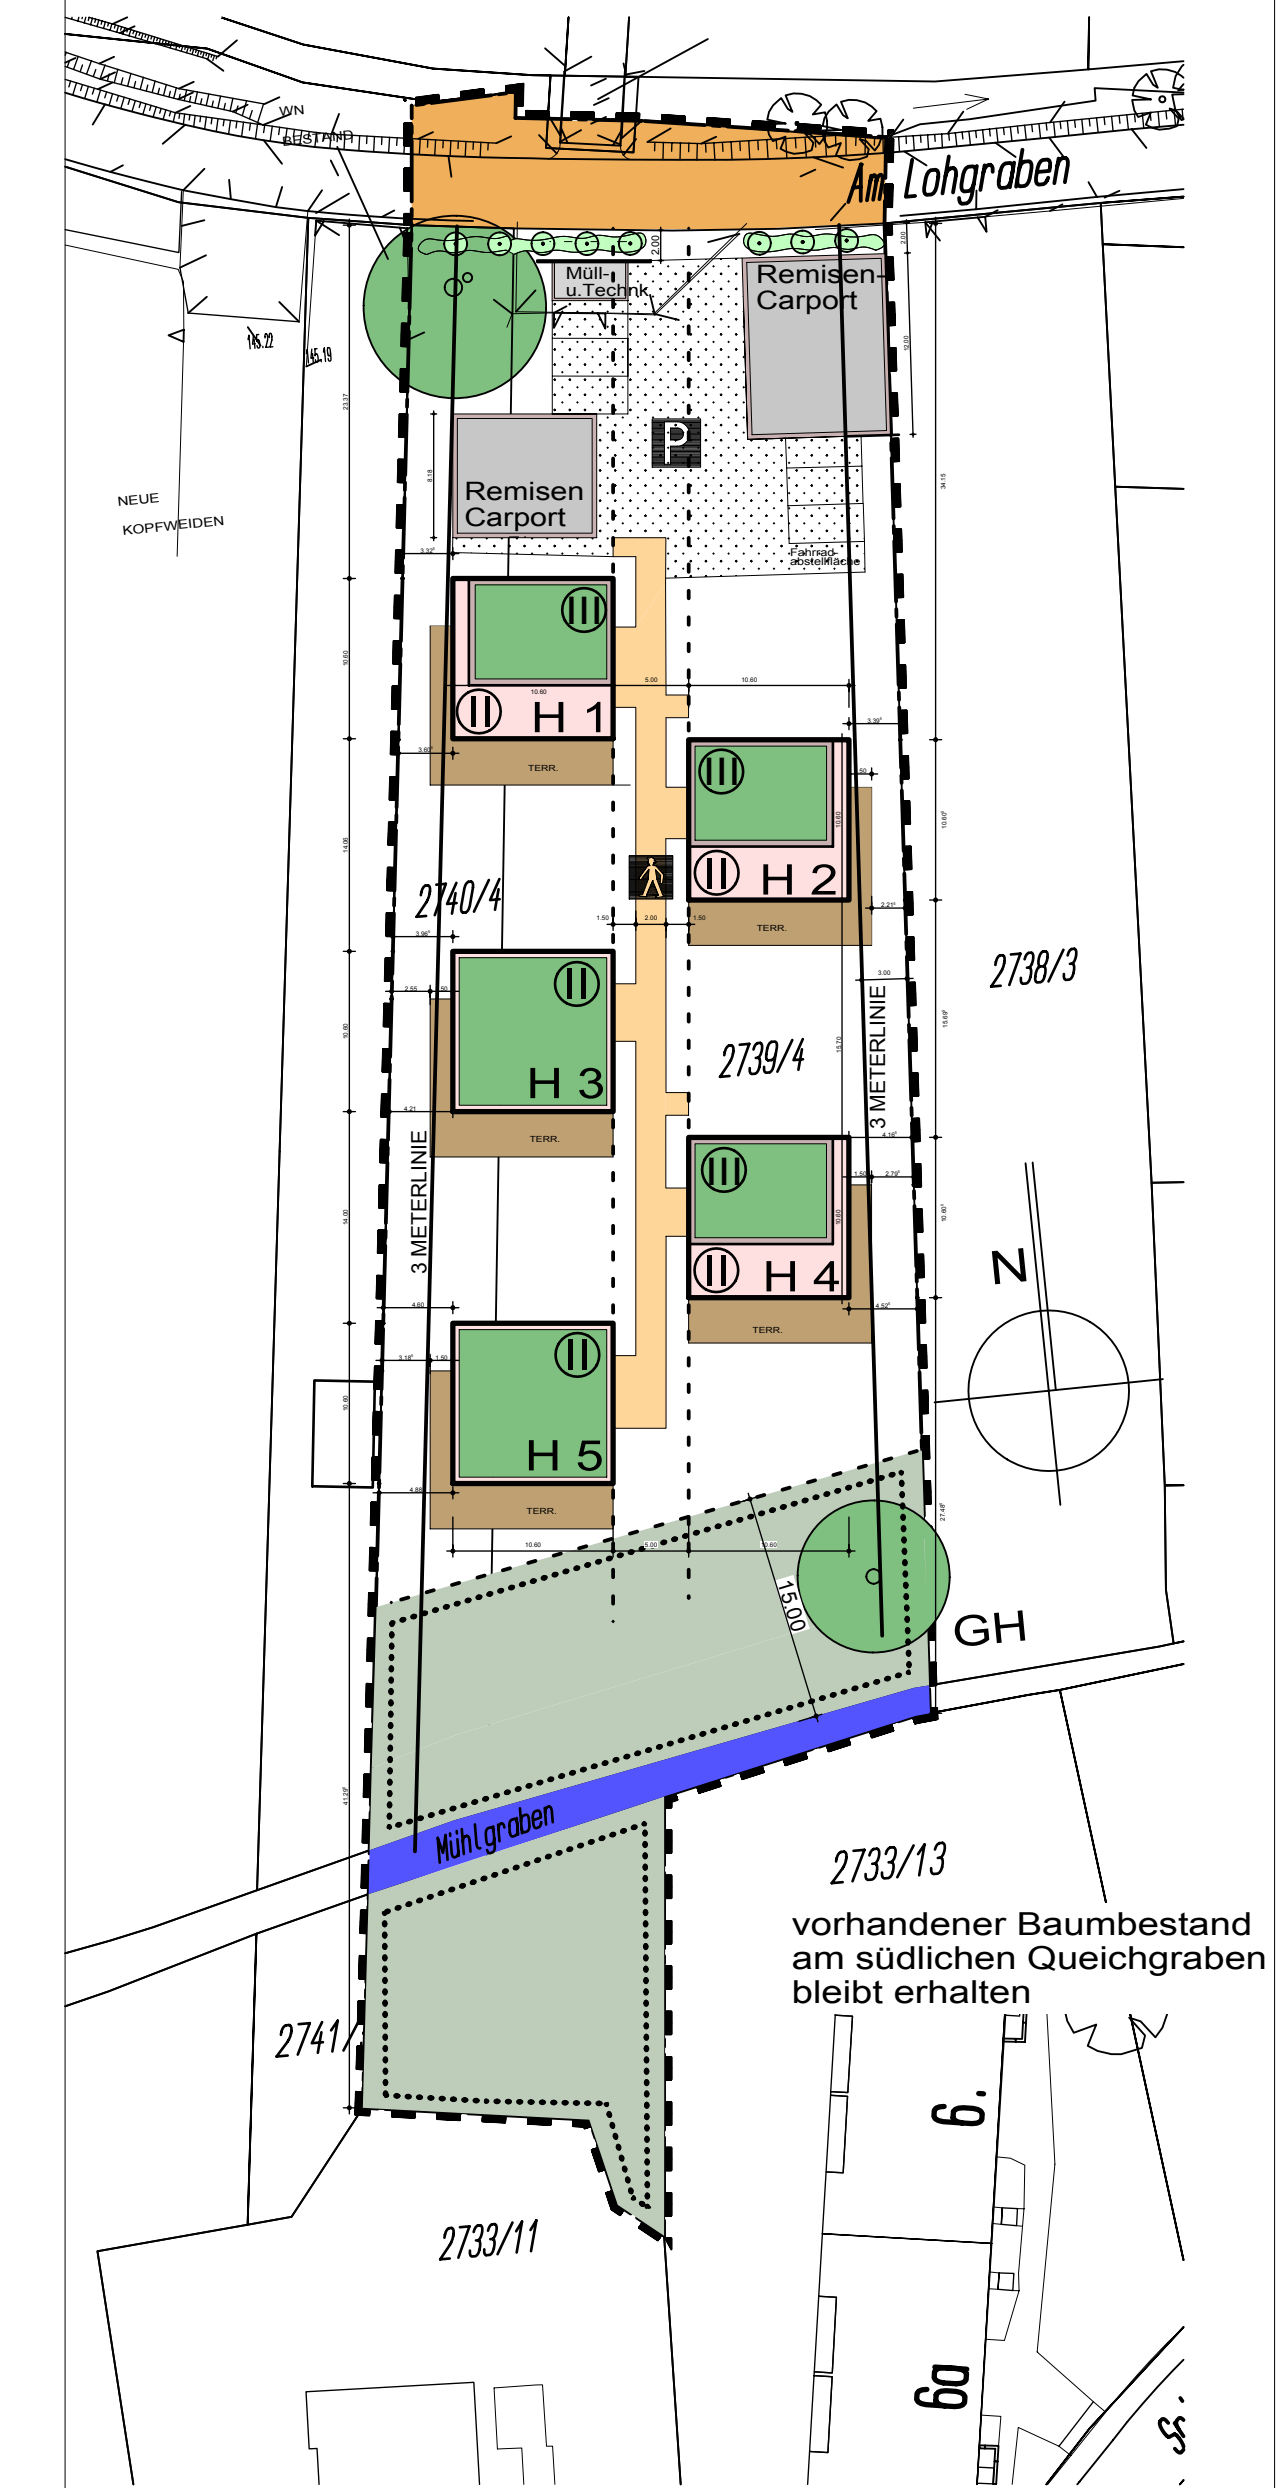


1. OG

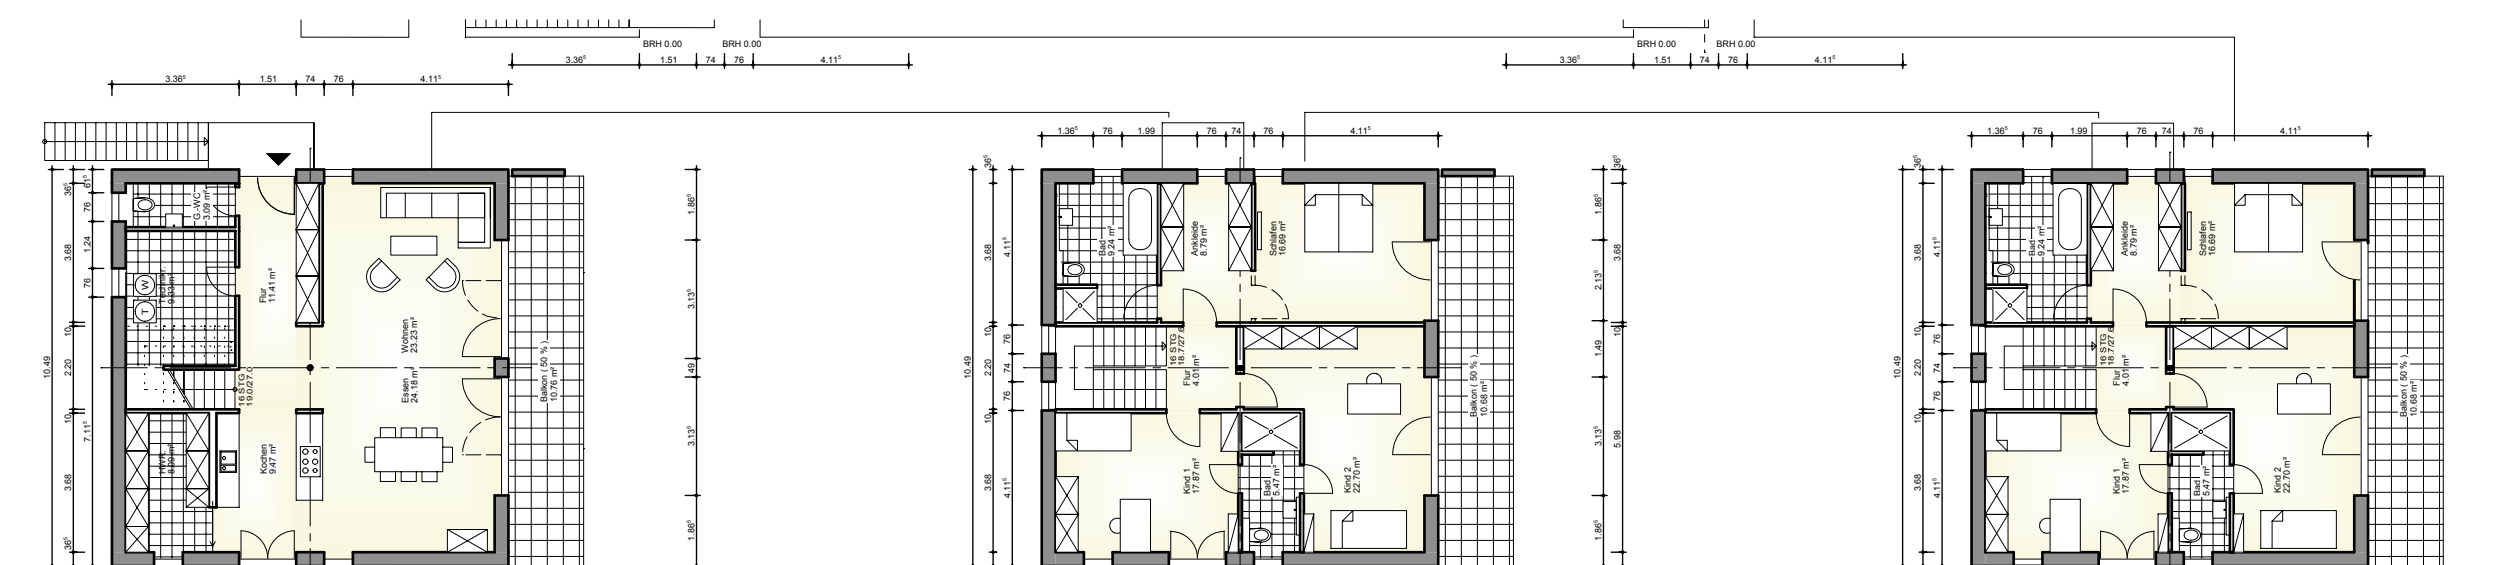


2. OG

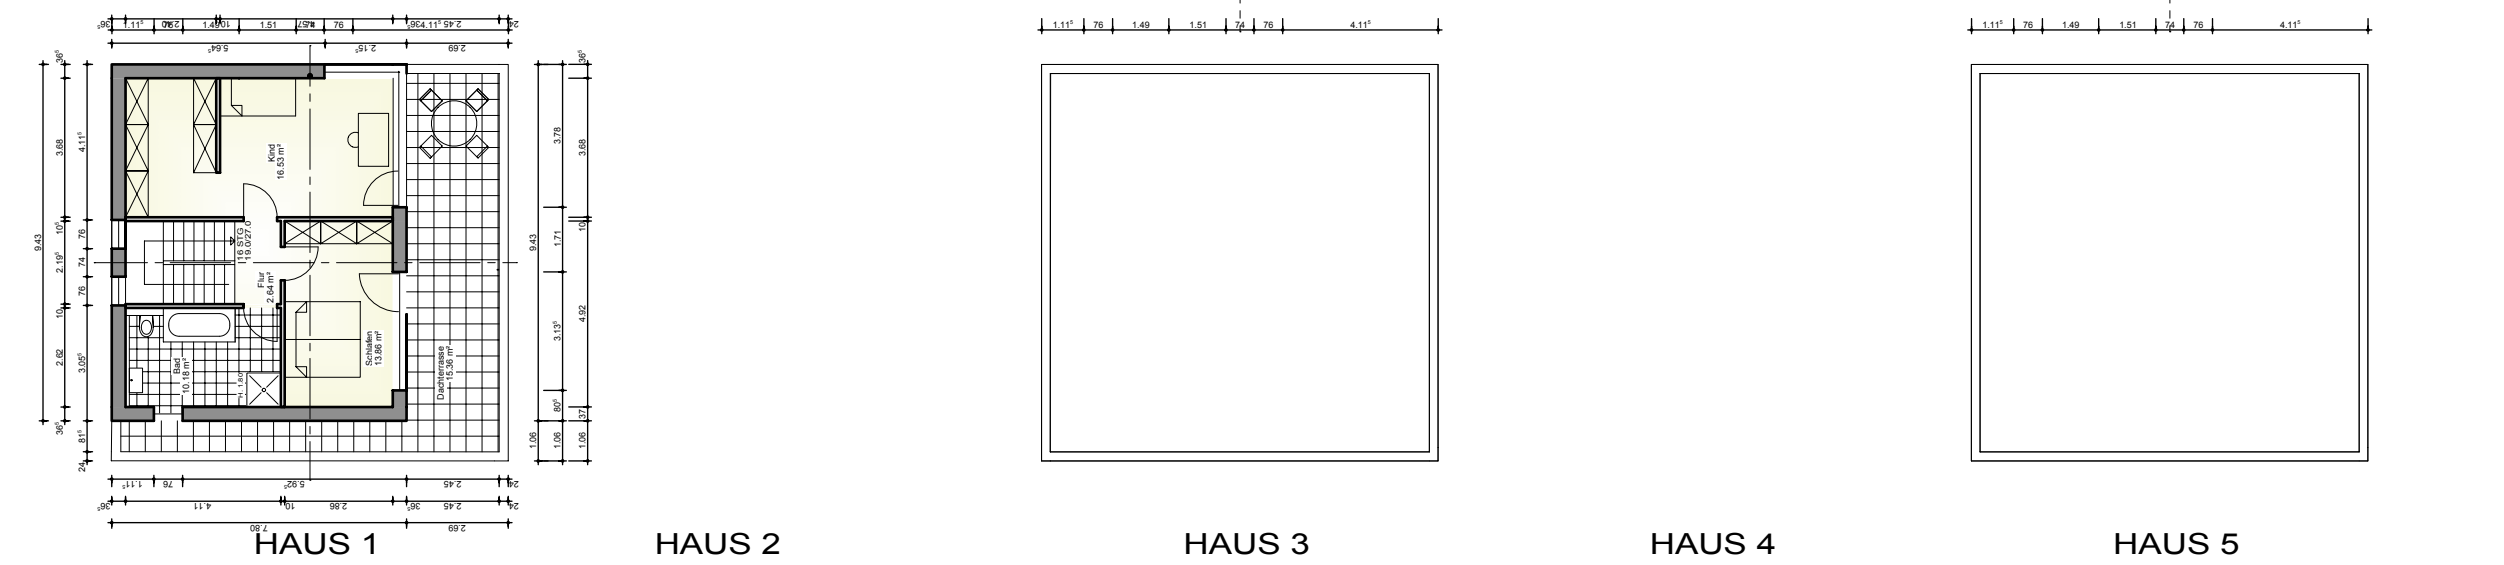


SYSTEMSCHNITT B -B GEBÄUDE

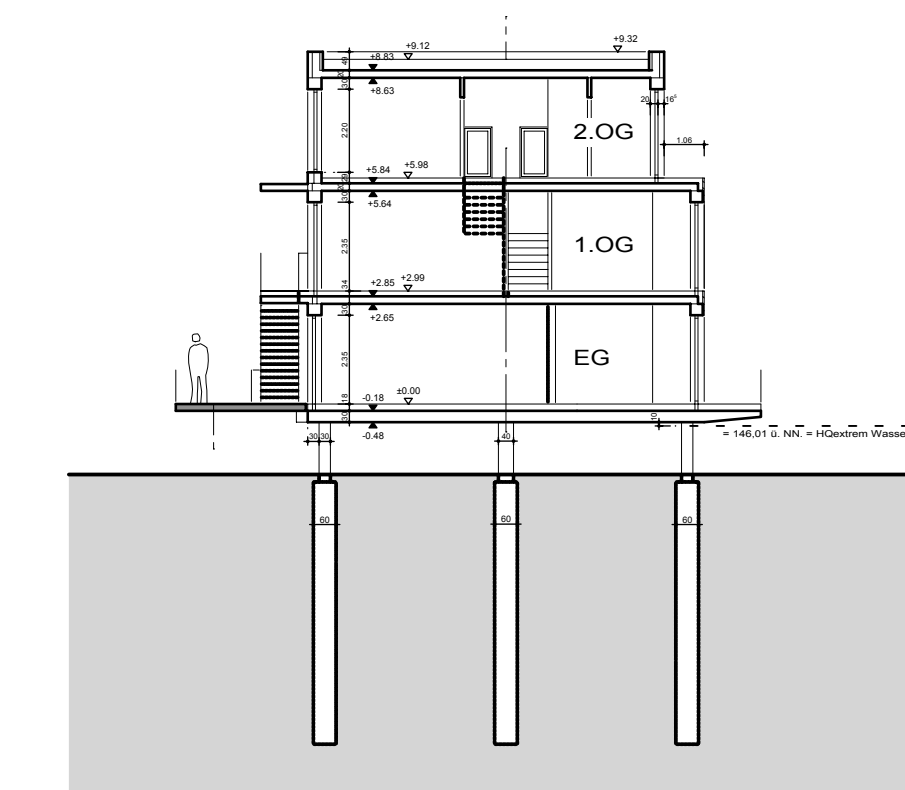


SYSTEMSCHNITT A -A GEBÄUDE

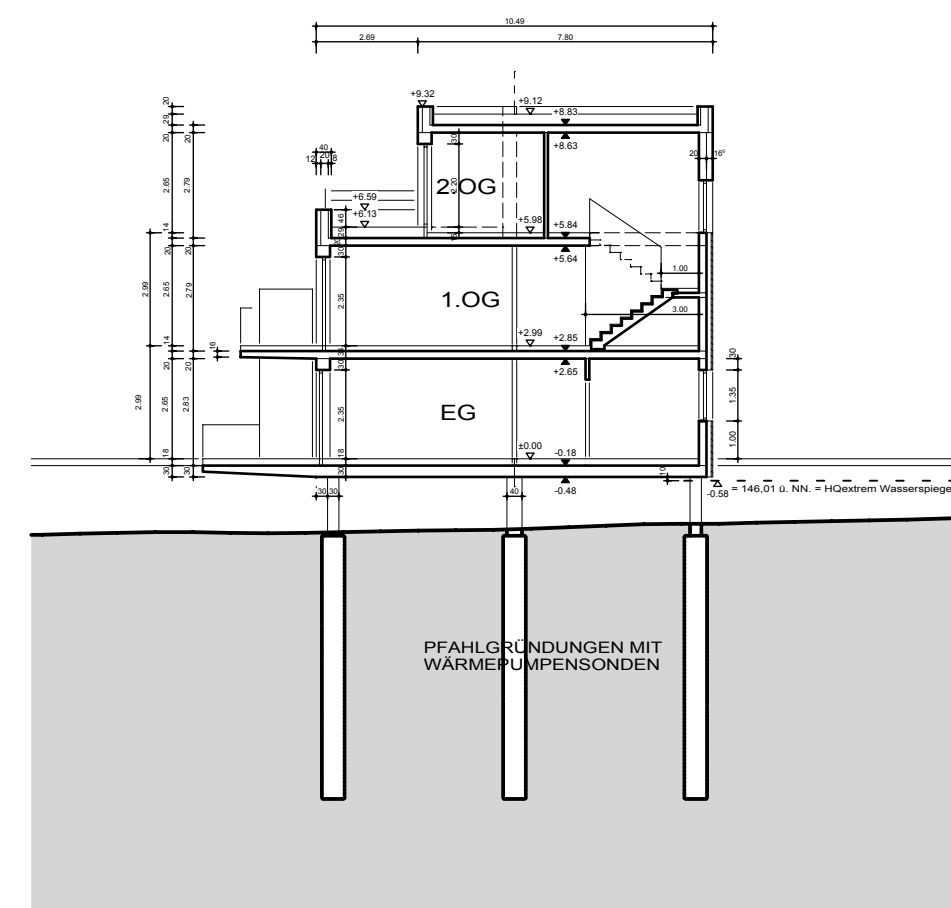

ANSICHT VON WESTEN

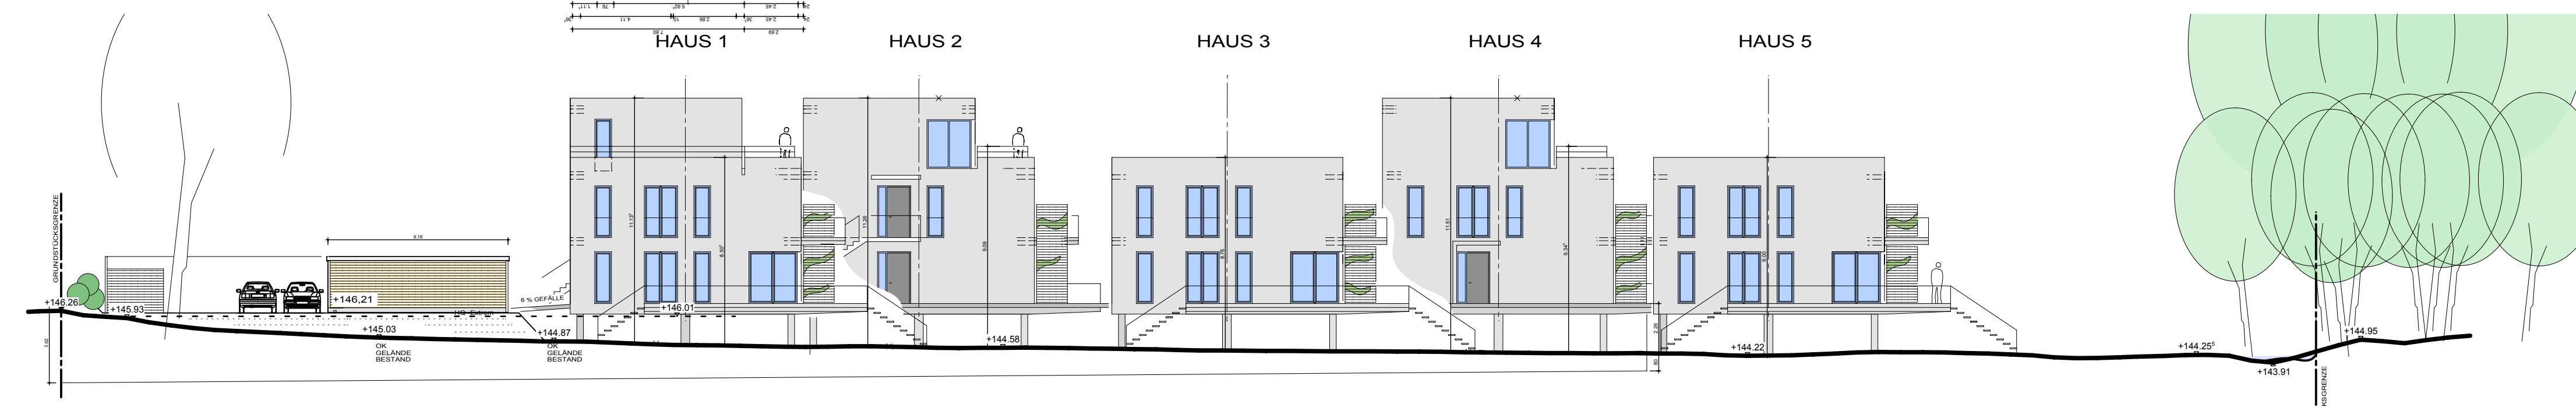

SCHNITT EINFAHRT / STEG

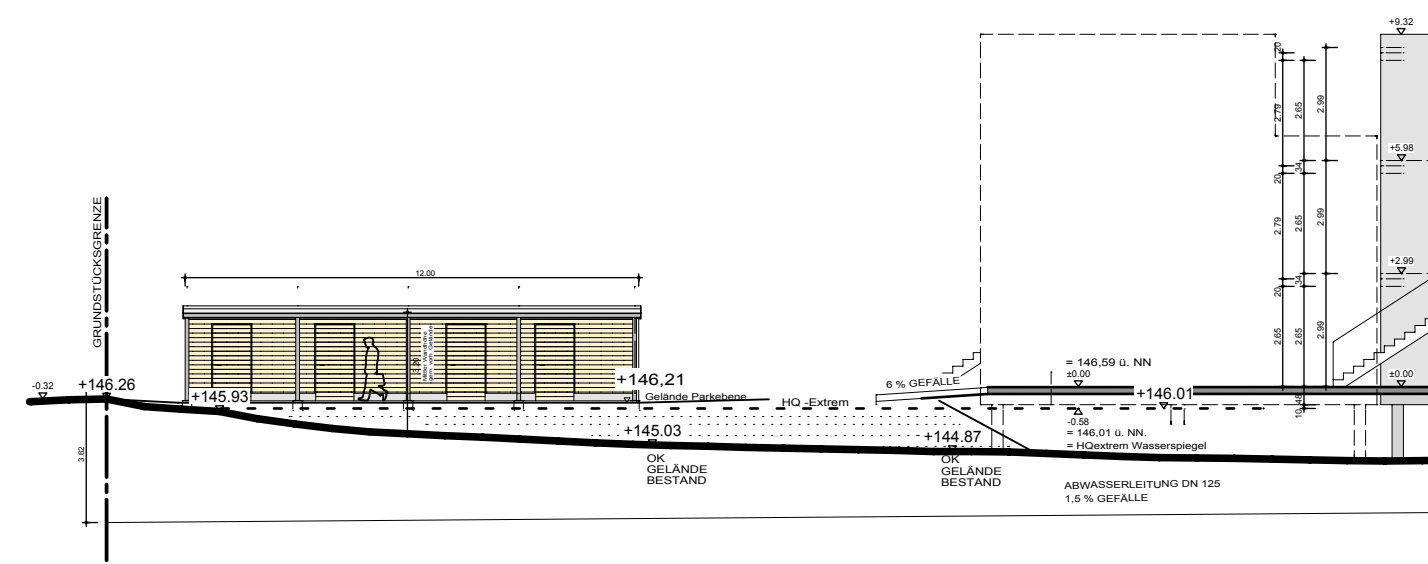

BAUVORHABEN :	NEUBAU VON 5 MHRFAMILIENWOHNHÄUSERN AM LOHGRABEN Fl.Nr. 2739 / 4 76829 LANDAU
BAUHERR :	ROSE RAUM GmbH BEA UND LINN ROSE AM LOHGRABEN 7 76829 LANDAU
Vorhaben-und Erschließungsplan zum Bebauungsplan C34 " Am Lohgraben"	
LAGEPLAN	MSTB.: 1 : 500
GRUNDRISSSE EG, 1.OG, 2.OG,	MSTB.: 1 : 200
ANSICHTEN, SCHNITTE	MSTB.: 1 : 200
ENTWURF	PLAN NR.:
HERXHEIM, DEN 30. JUNI 2014	VEP-140704
PRÜFVERMERKE :	

