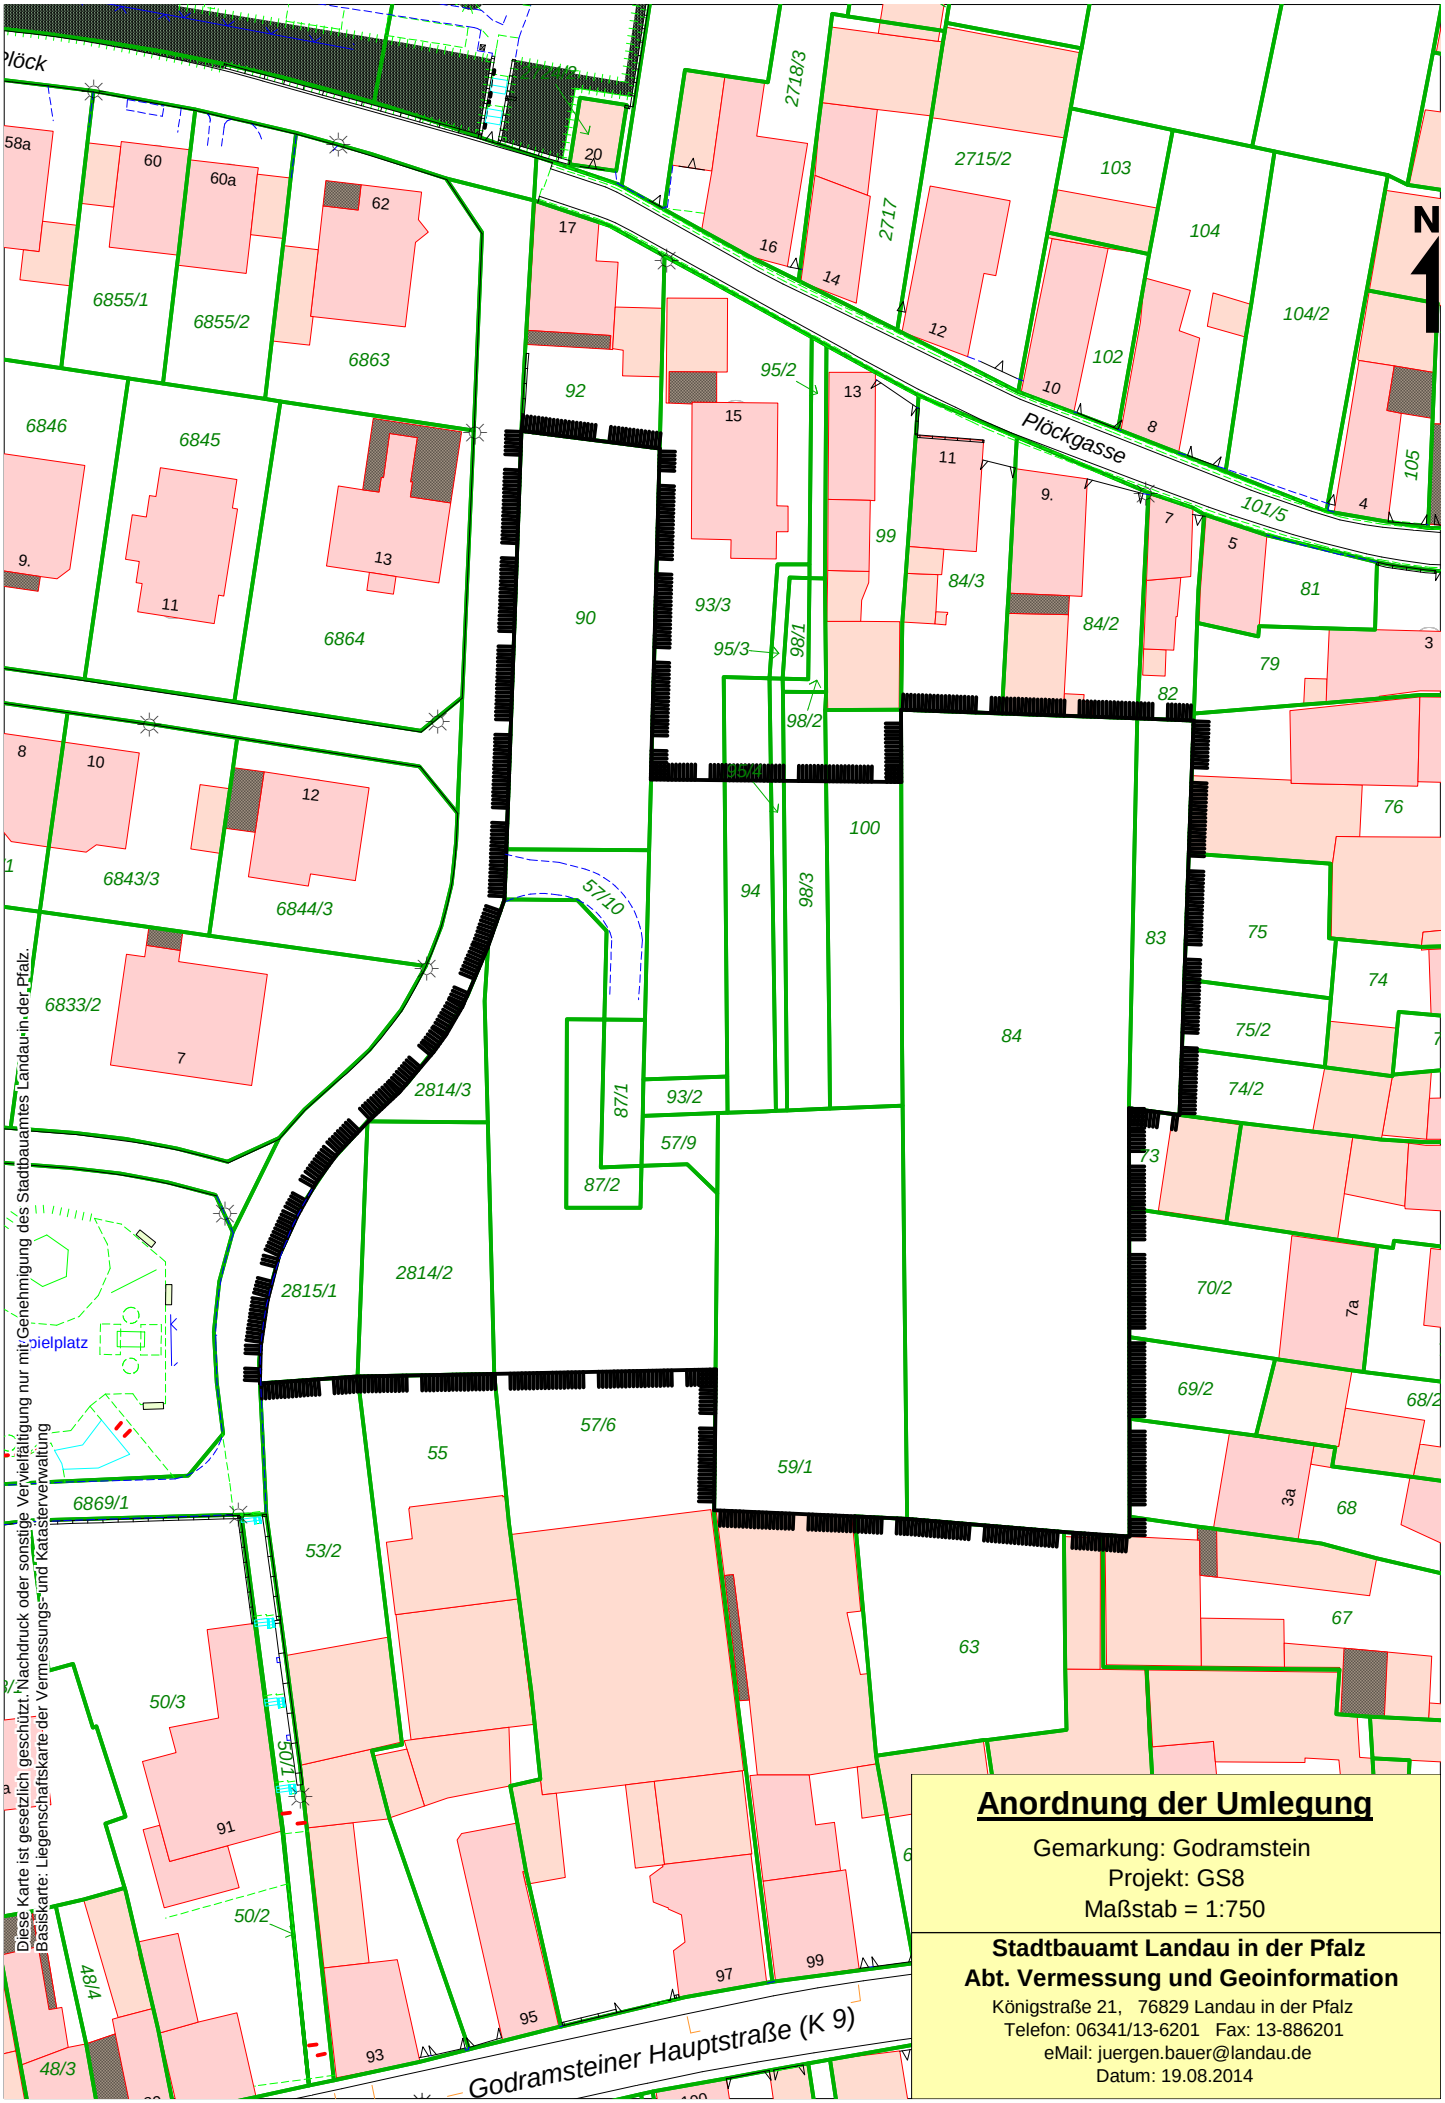

Anordnung der Umlegung

Gemarkung: Godramstein
Projekt: GS8
Maßstab = 1:750

Stadtbauamt Landau in der Pfalz
Abt. Vermessung und Geoinformation
Königstraße 21, 76829 Landau in der Pfalz
Telefon: 06341/13-6201 Fax: 13-886201
eMail: juergen.bauer@landau.de
Datum: 19.08.2014