


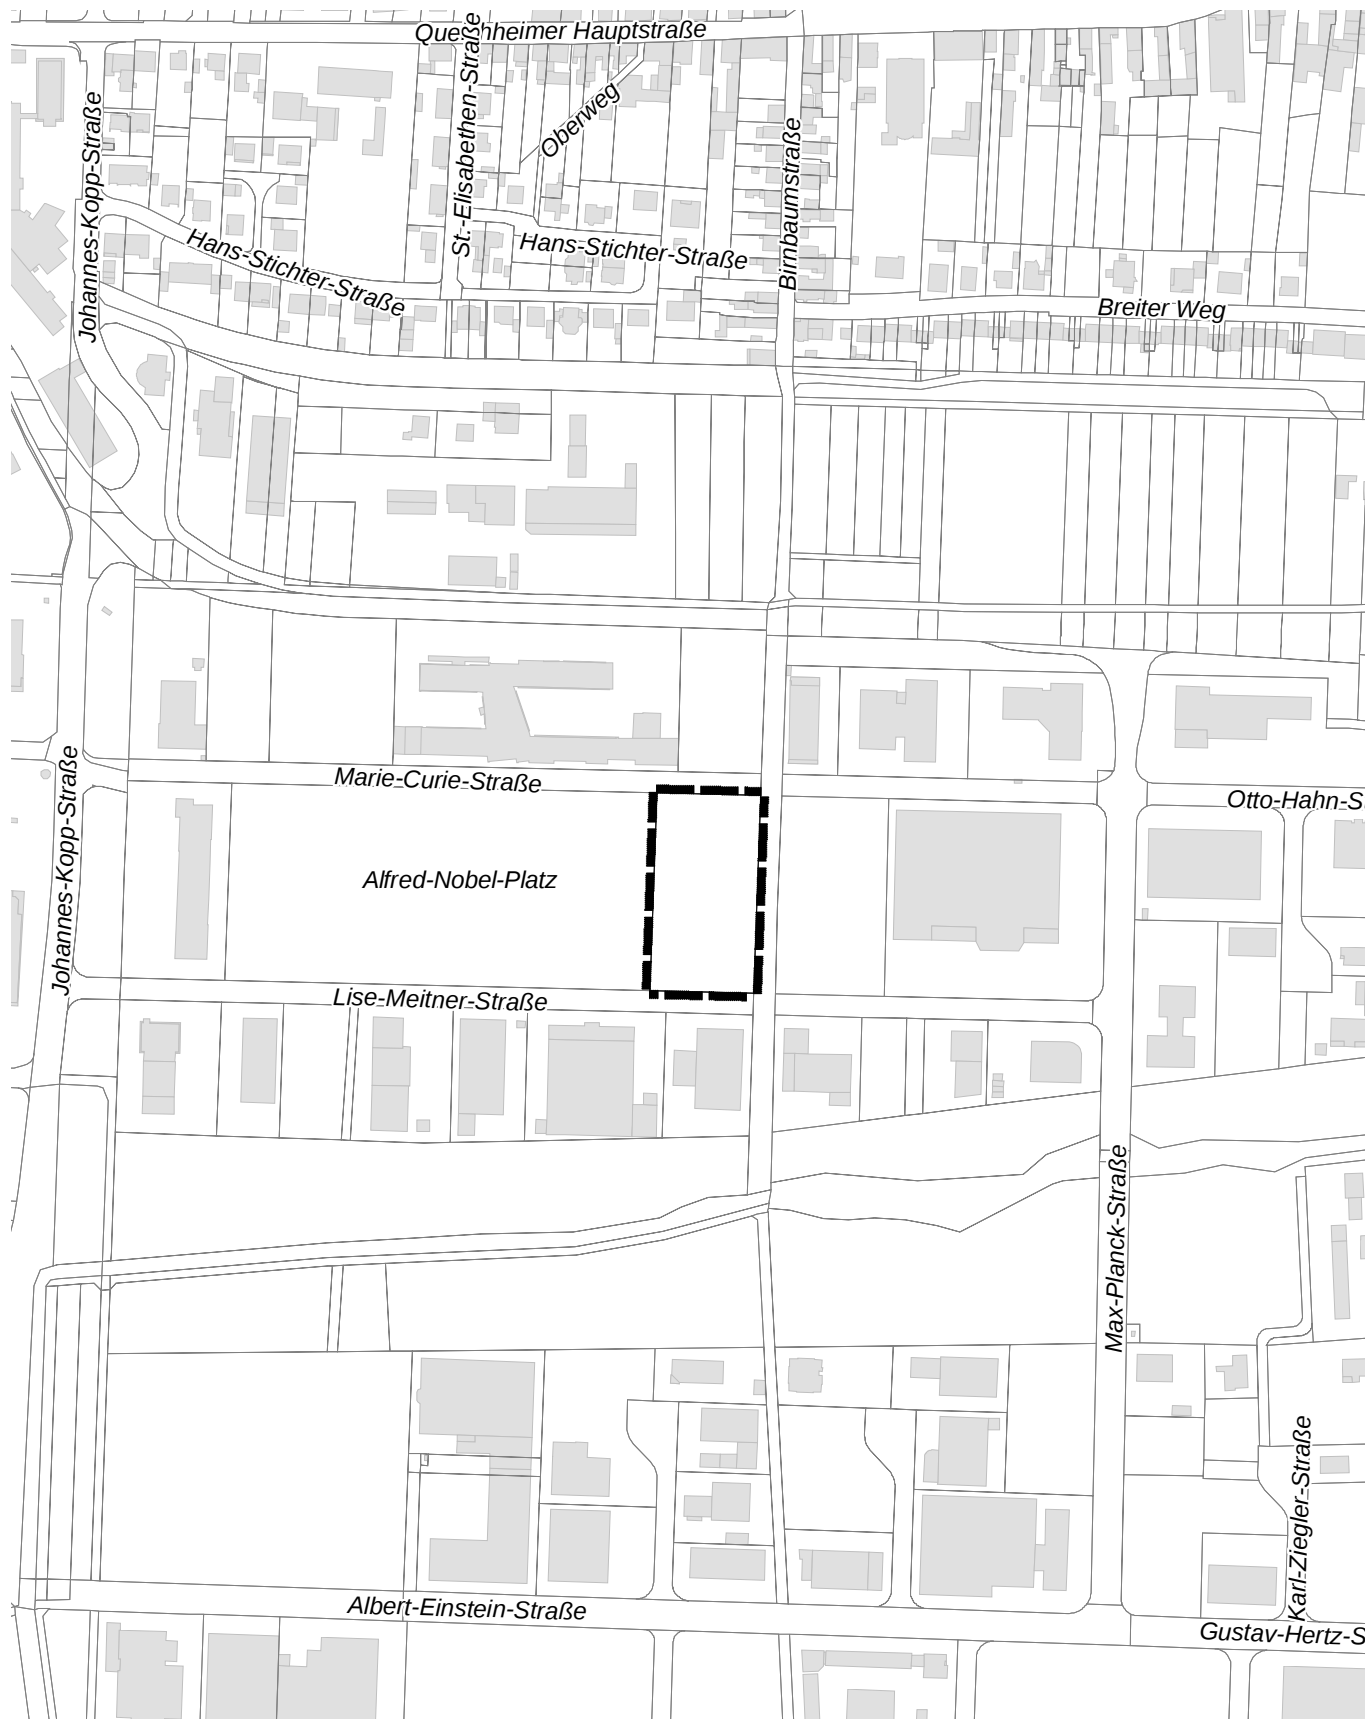

## ANLAGE 1

Geltungsbereich 1. Teiländerung  
 zum Bebauungsplan "D9-Änderung"

M 1:4000

Juli 2013 Ki / Be

Stadtverwaltung Landau in der Pfalz  
 Stadtbauamt  
 Abt. Stadtplanung / Stadtentwicklung  
 Königstraße 21  
 76829 Landau in der Pfalz

