


NUTZUNGSZONENPLAN MIT PARZELLIERUNG

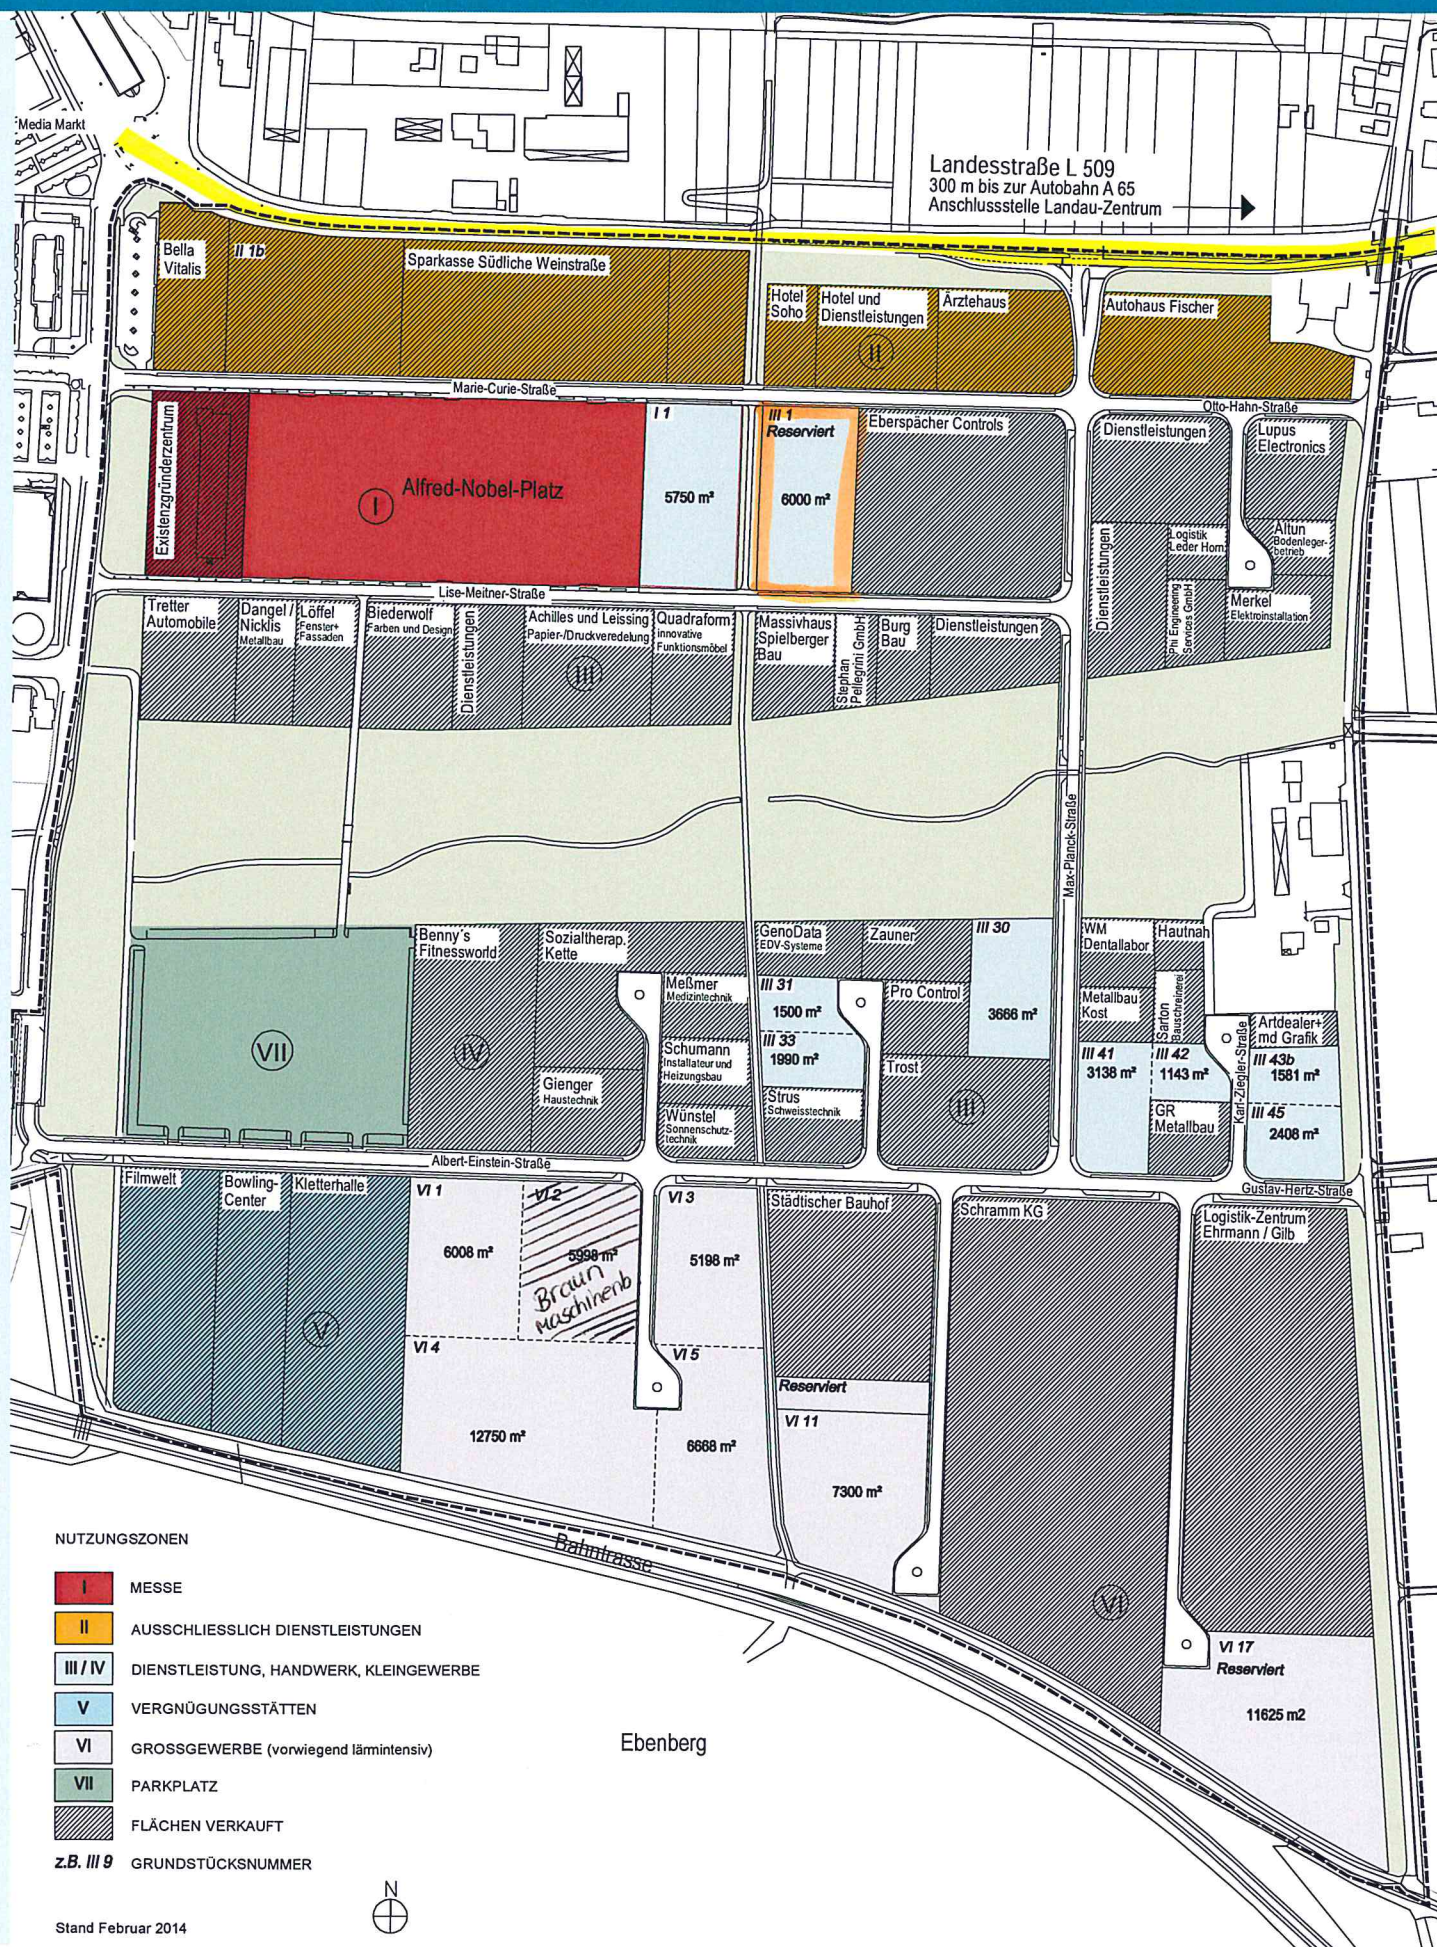

RAHMENKONZEPT 'GEWERBEPARK 'AM MESSEGELENDE / BIRNBACH' STADT LANDAU IN DER PFALZ

STÄDTBAULICHES KONZEPT UND ENTWURF: STADT LANDAU, STADTBAUAMT, ART: STADTPLANUNG

MITWIRKUNG STÄDTBAULICHER ENTWURF UND BAUPERATUNG SANIERUNGSGEBIET: JEANNE DIARC: ANFOLGE ARCHITEXTEL, GLACISSTRASSE 1, LANDAU

KAD-ZEICHNUNG: STADTBAUAMT LANDAU, ART: STADTPLANUNG, MITSTÄDTERTWILLUNG