



ANSICHT VON OSTEN


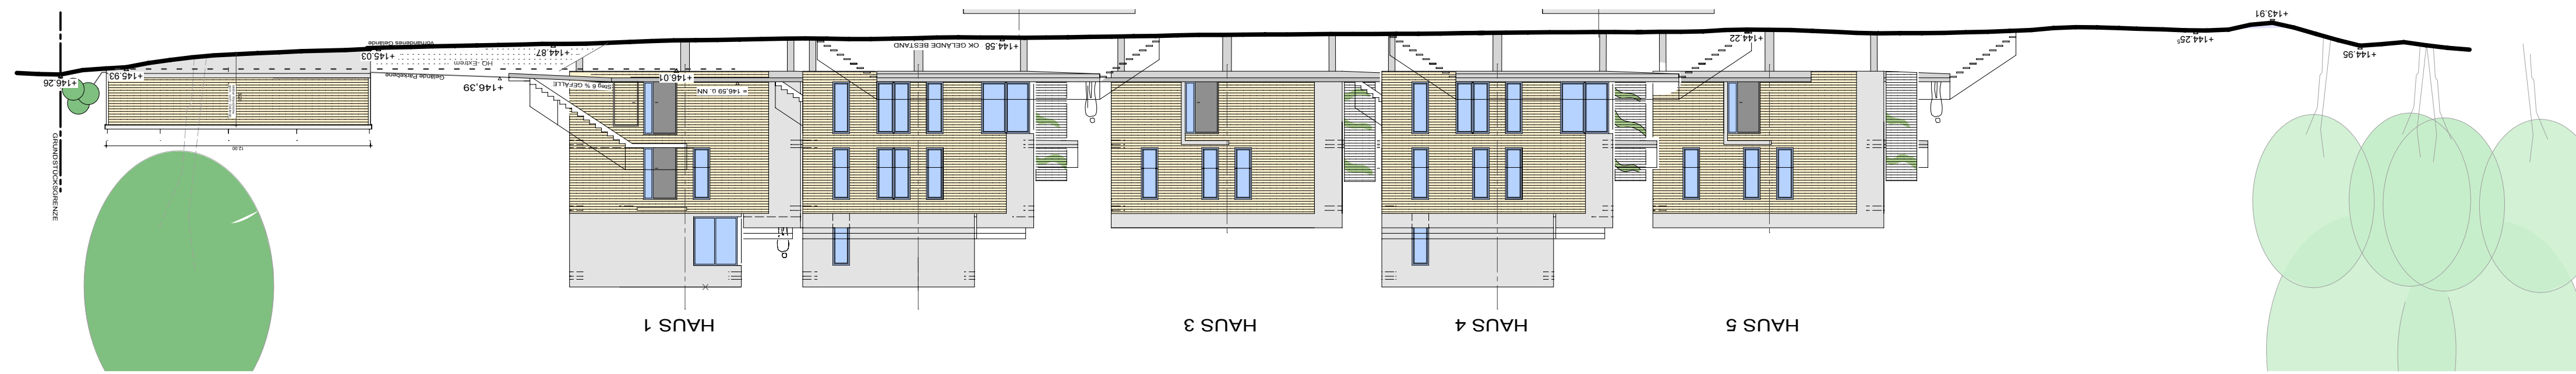


2. OG

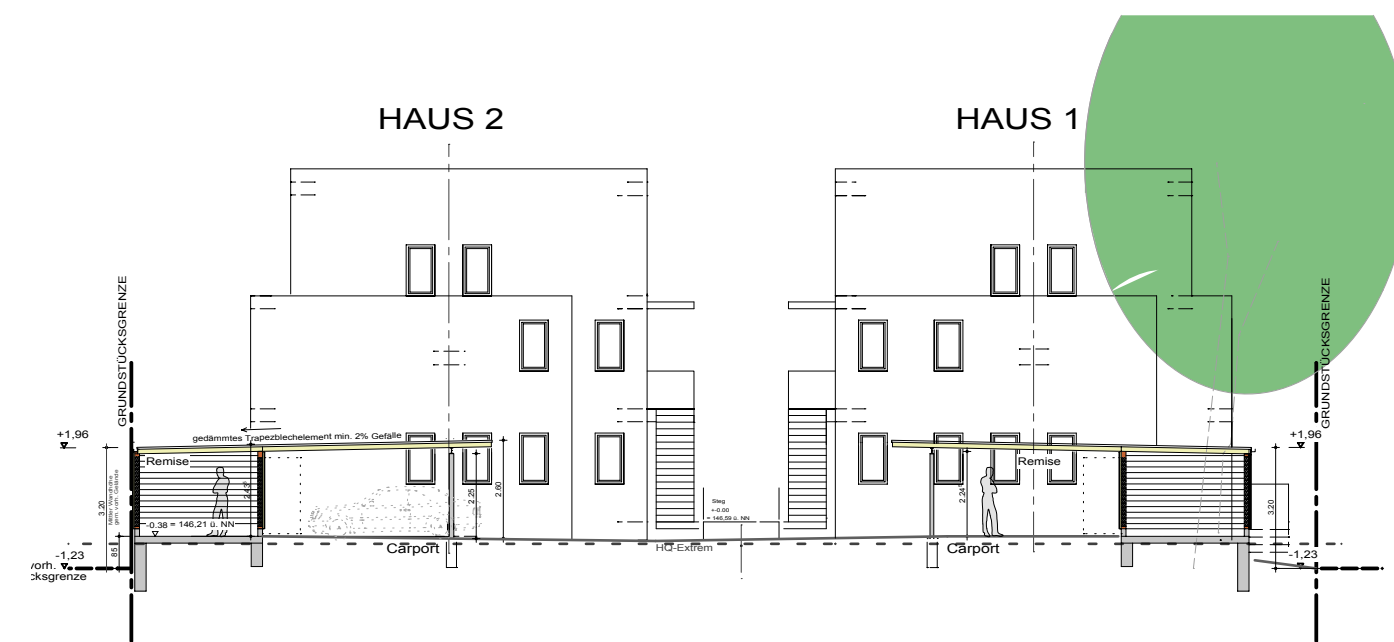


SYSTEMSCHNITT REMISEN/CARPORT'S

1. OG

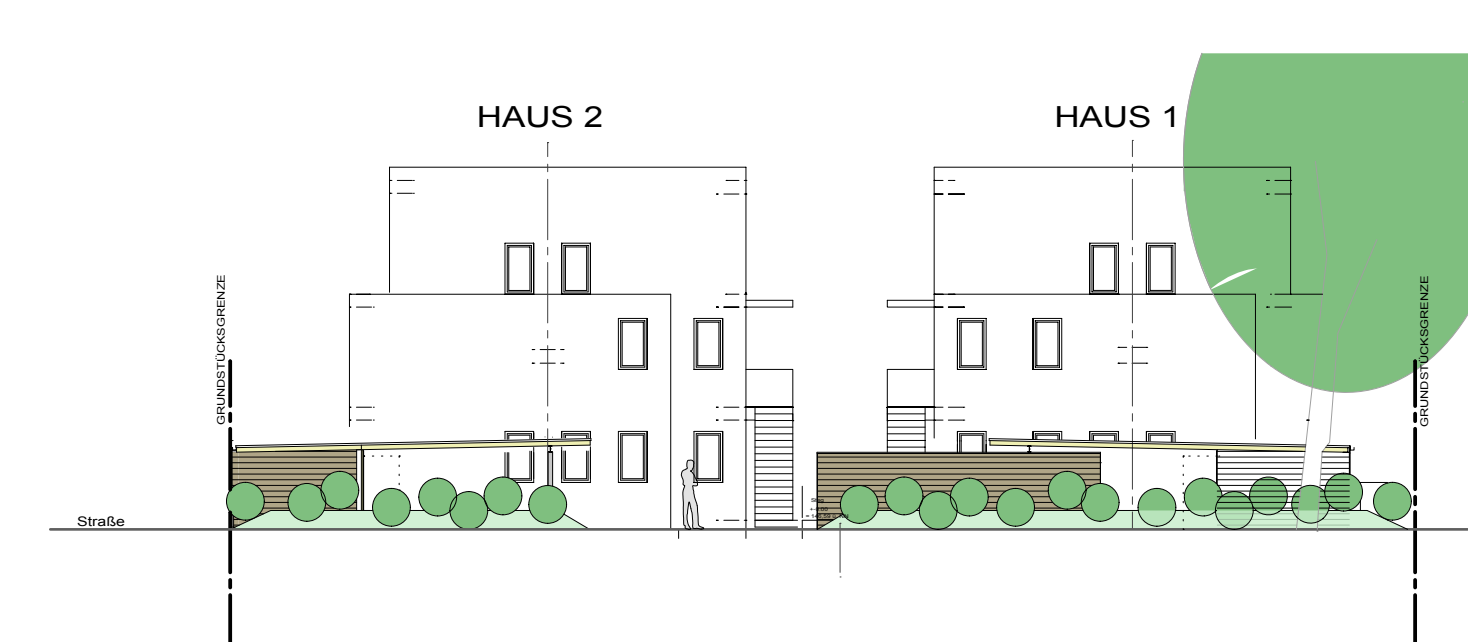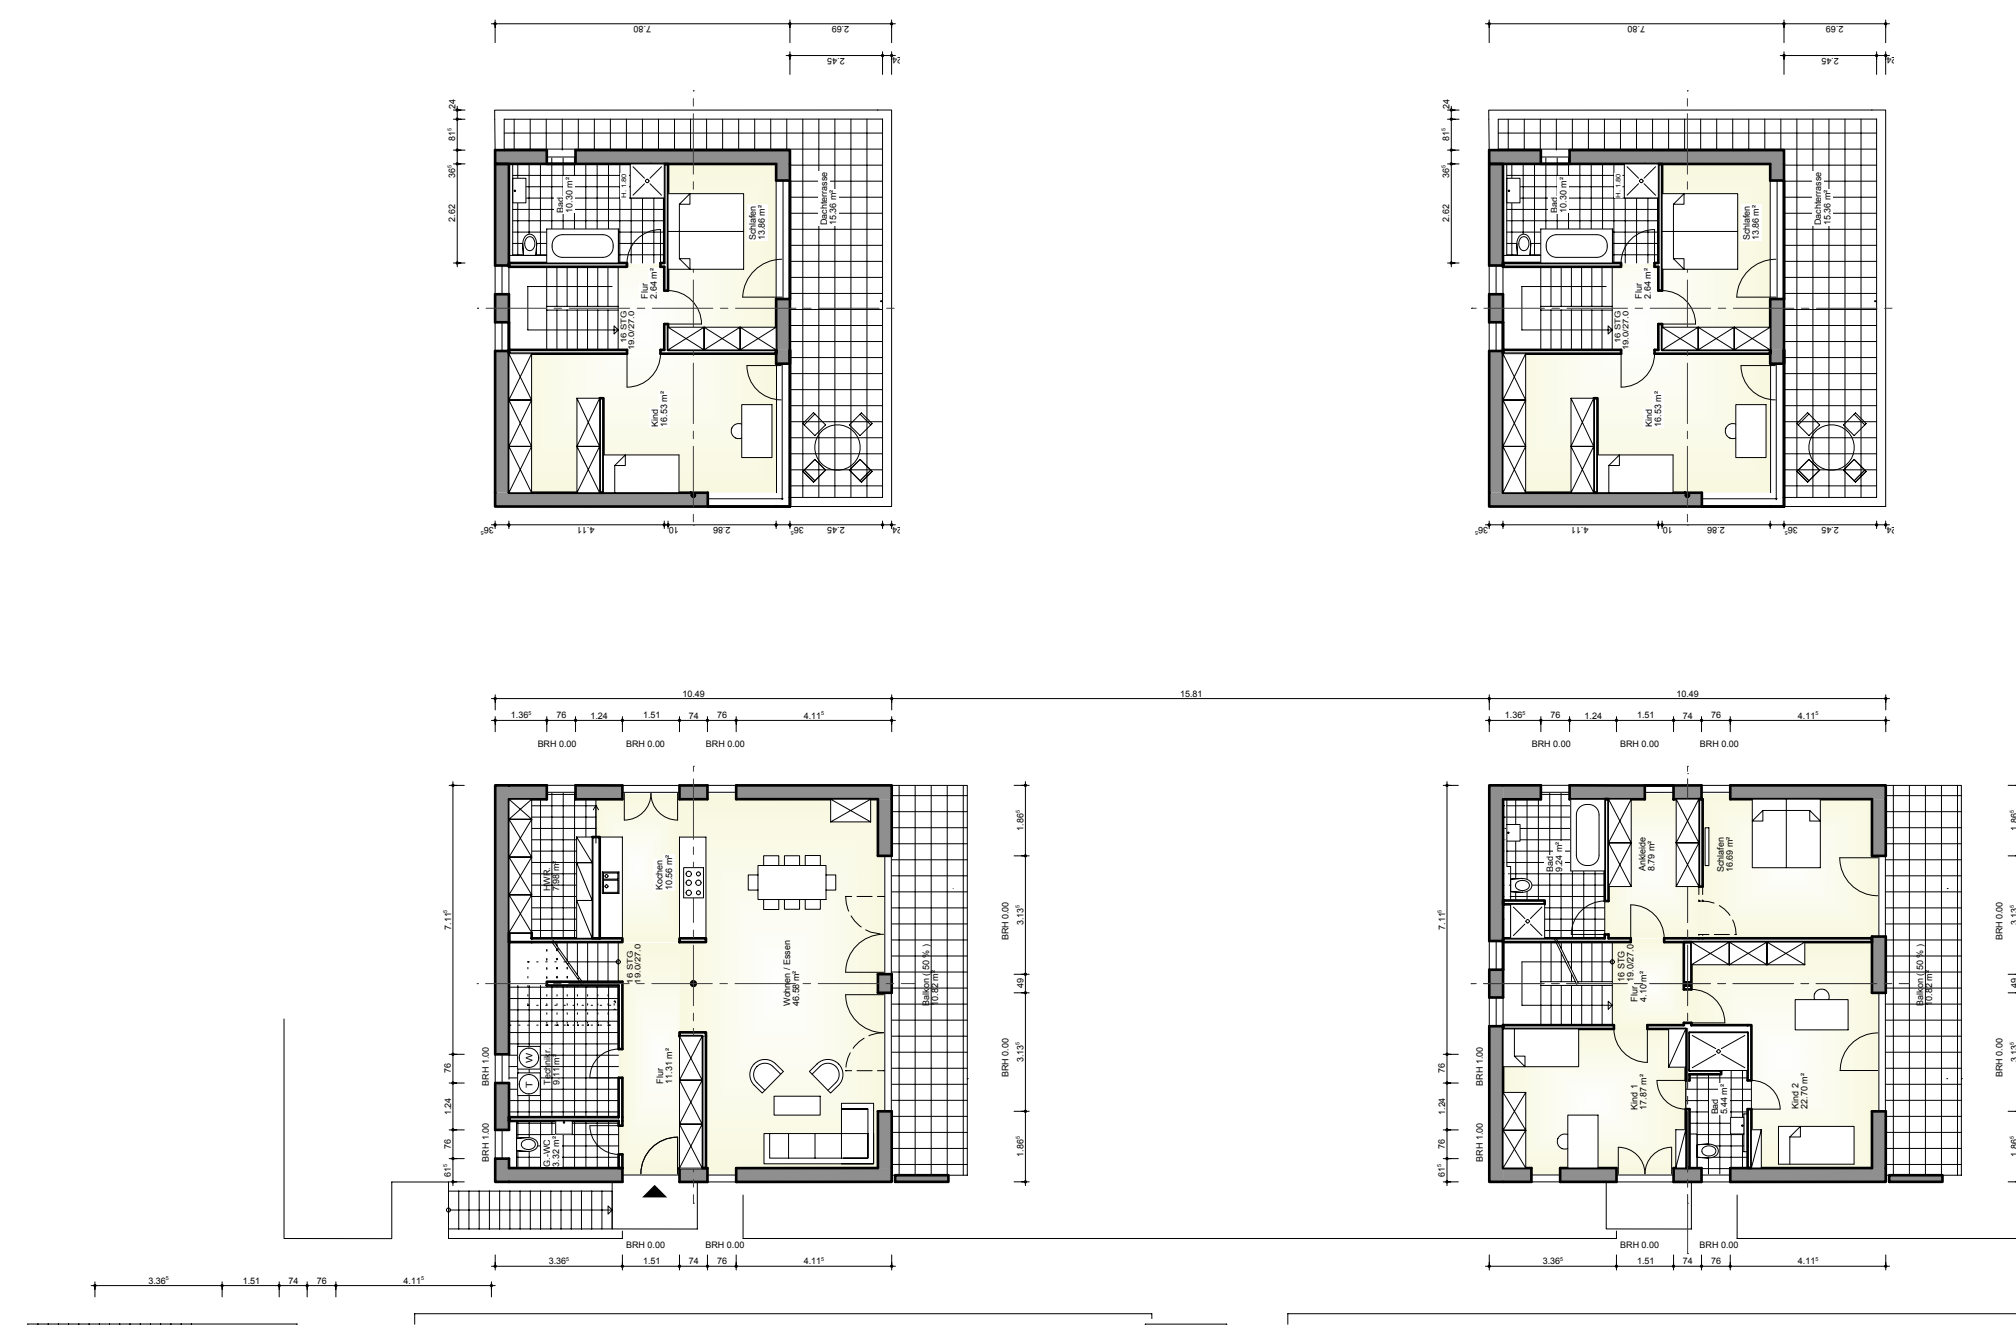


NORDANSICHT REMISEN/CARPORT'S

ANSICHTEN VON NORDEN

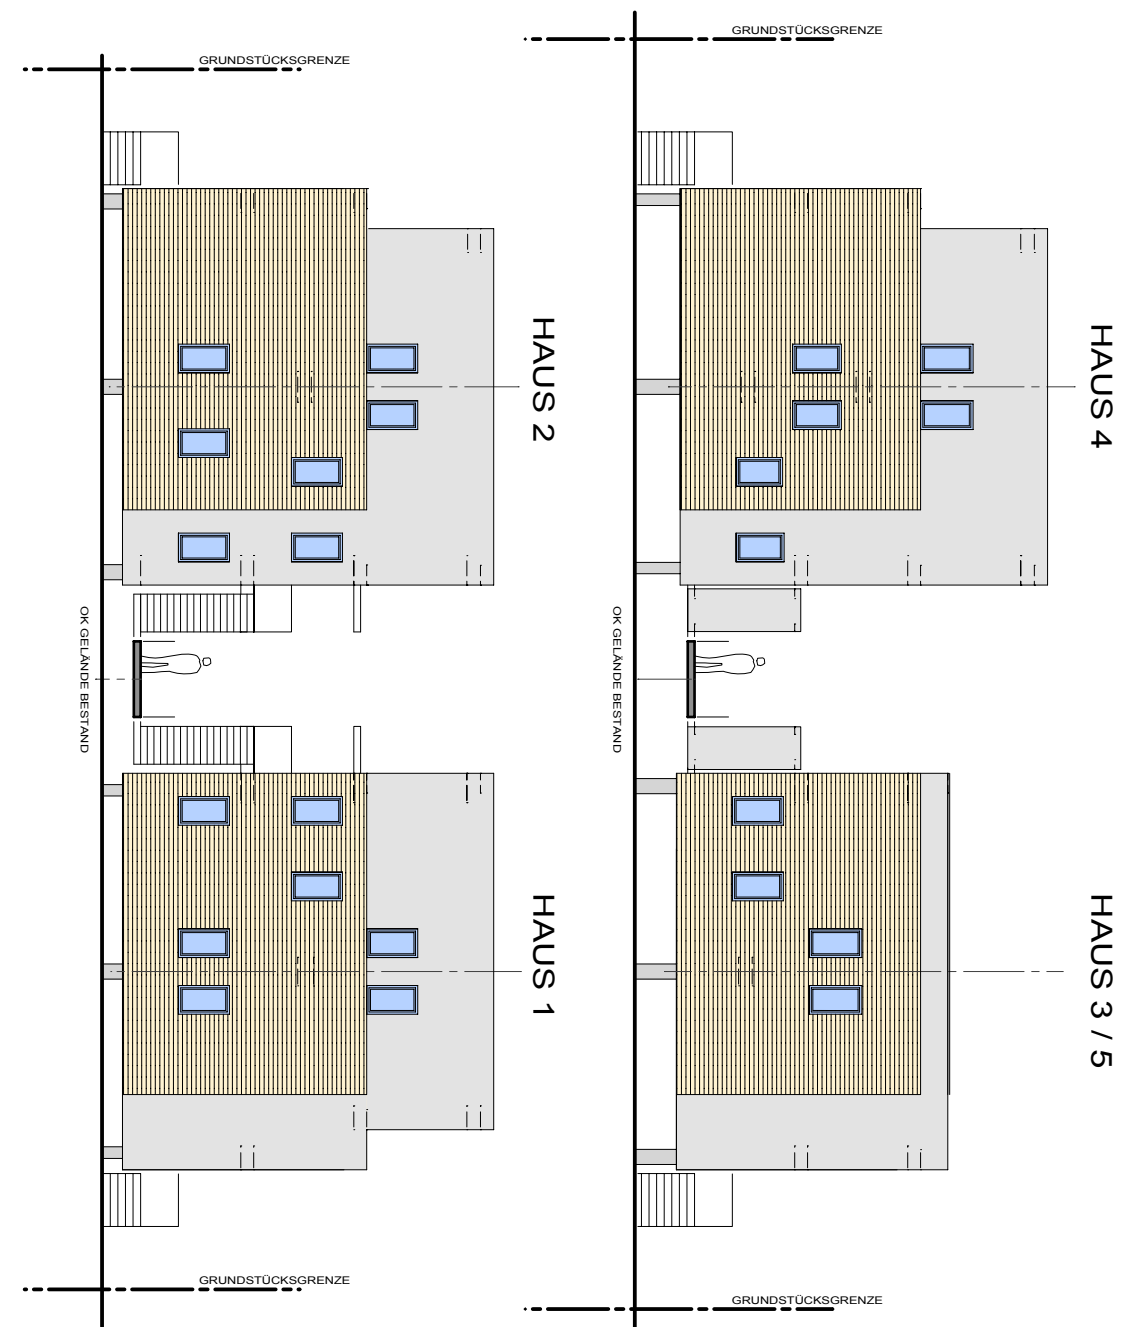


AM LOHGRABEN

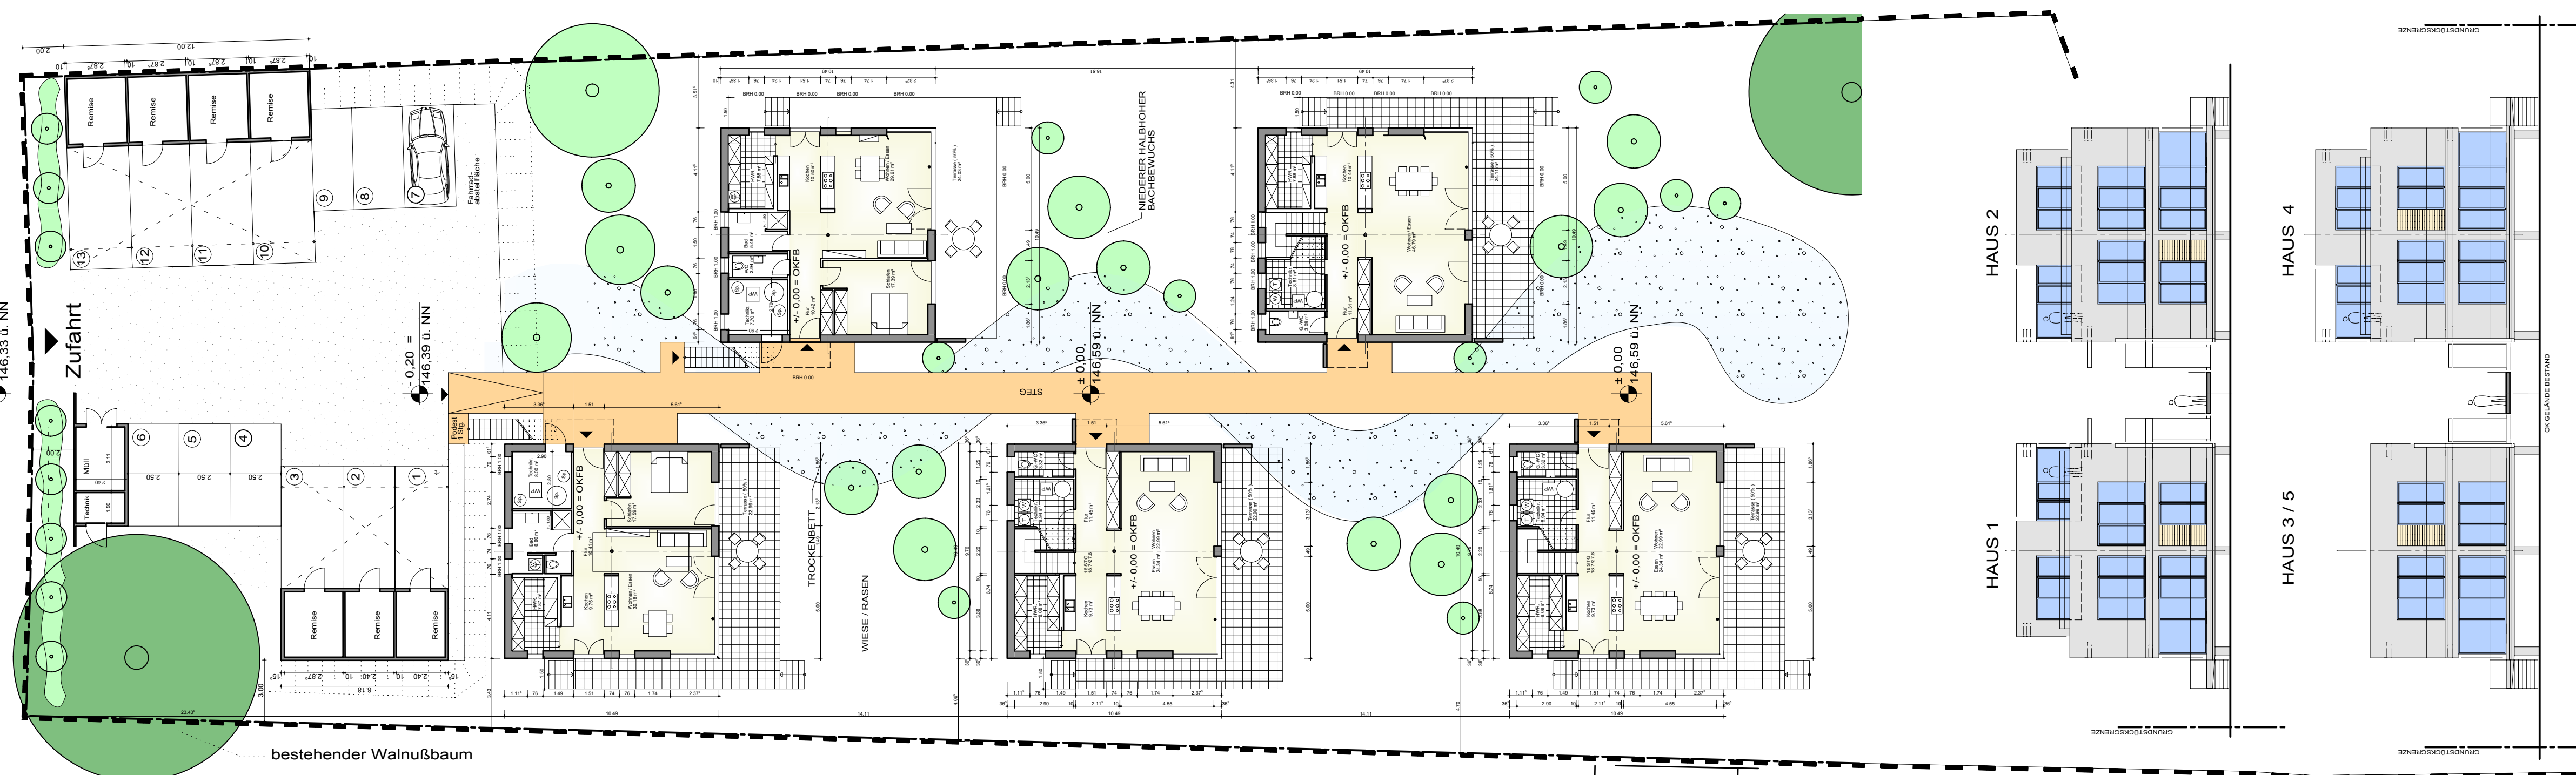


ANSICHTEN VON SÜDEN



1. OG


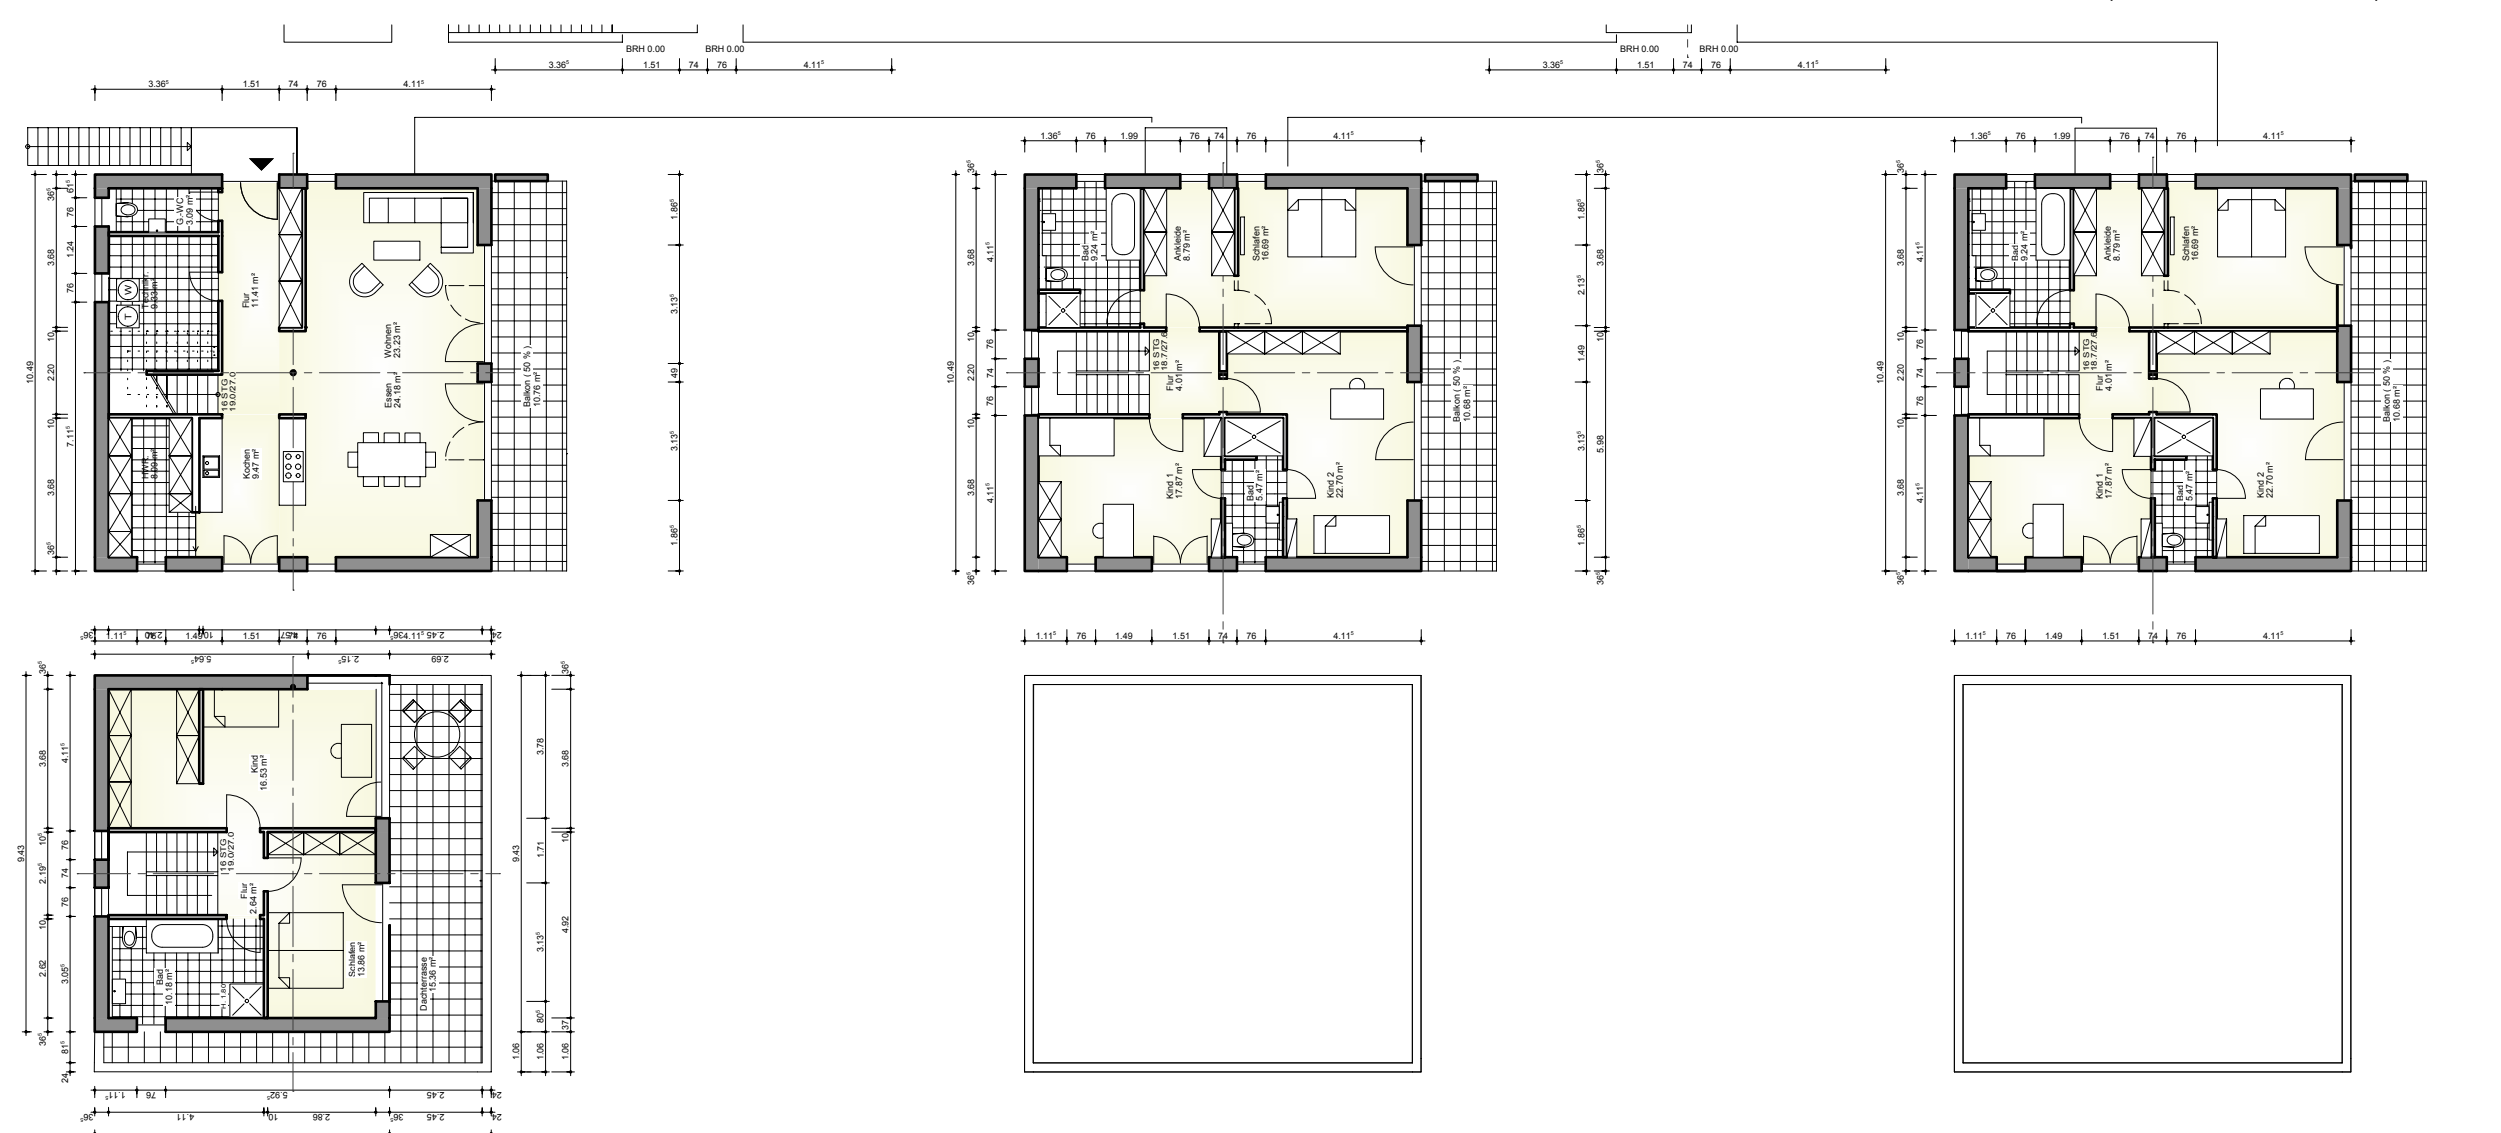


2. OG

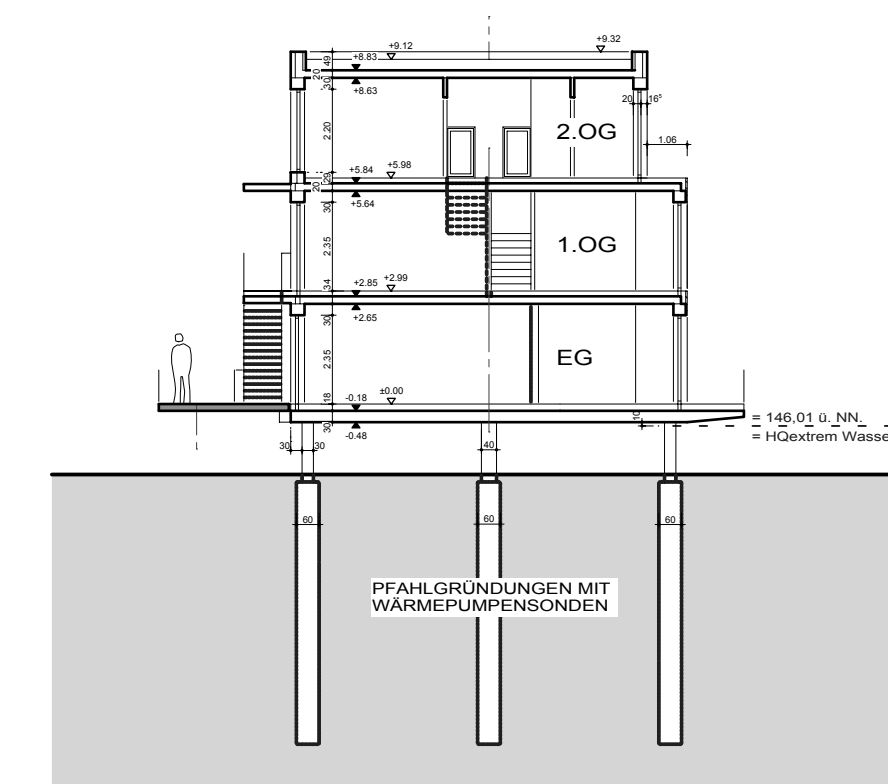


SYSTEMSCHNITT B -B GEBÄUDE

SYSTEMSCHNITT A -A GEBÄUDE

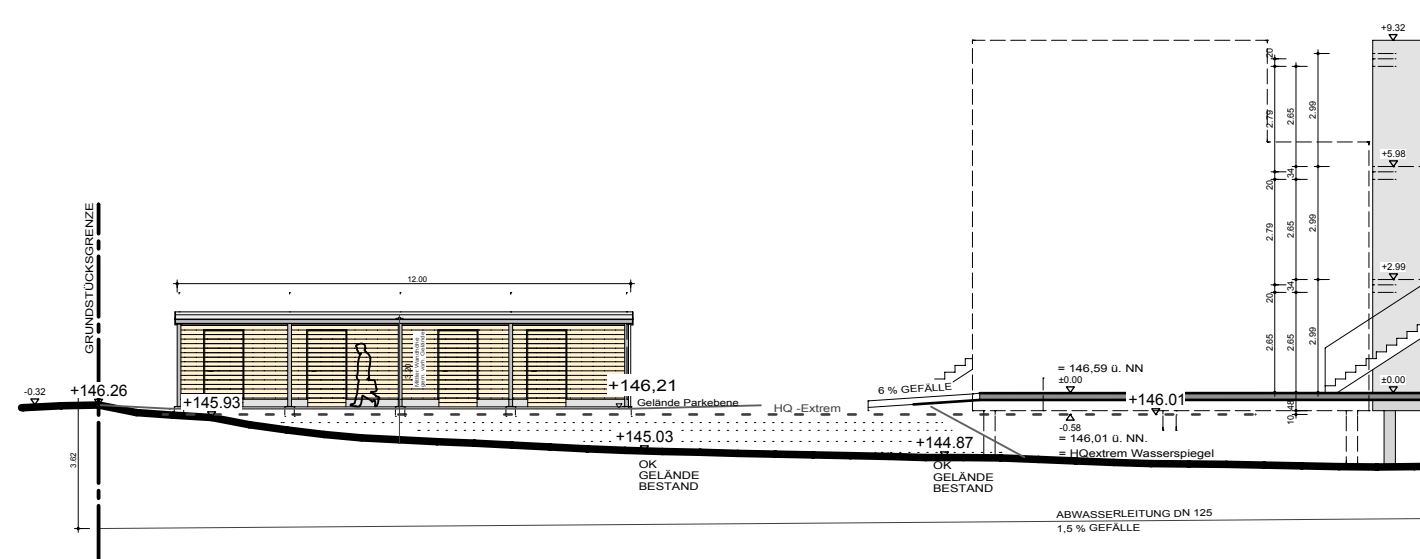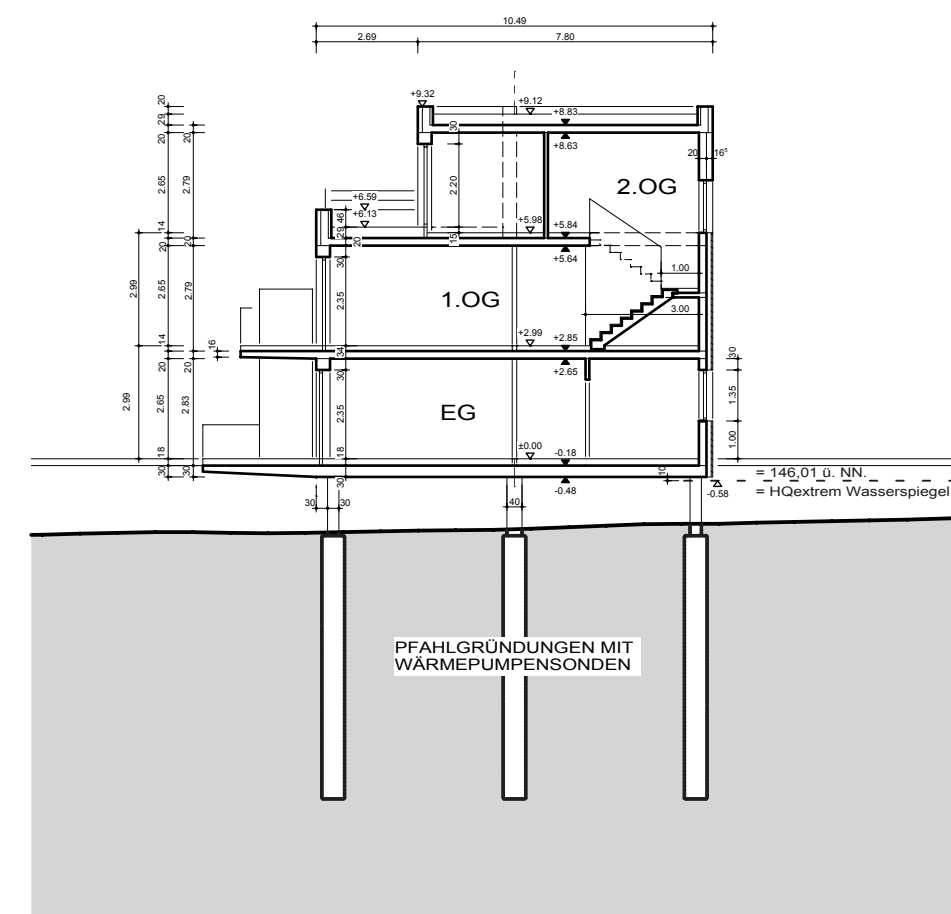

SCHNITT EINFAHRT / STEG


ANSICHT VON WESTEN

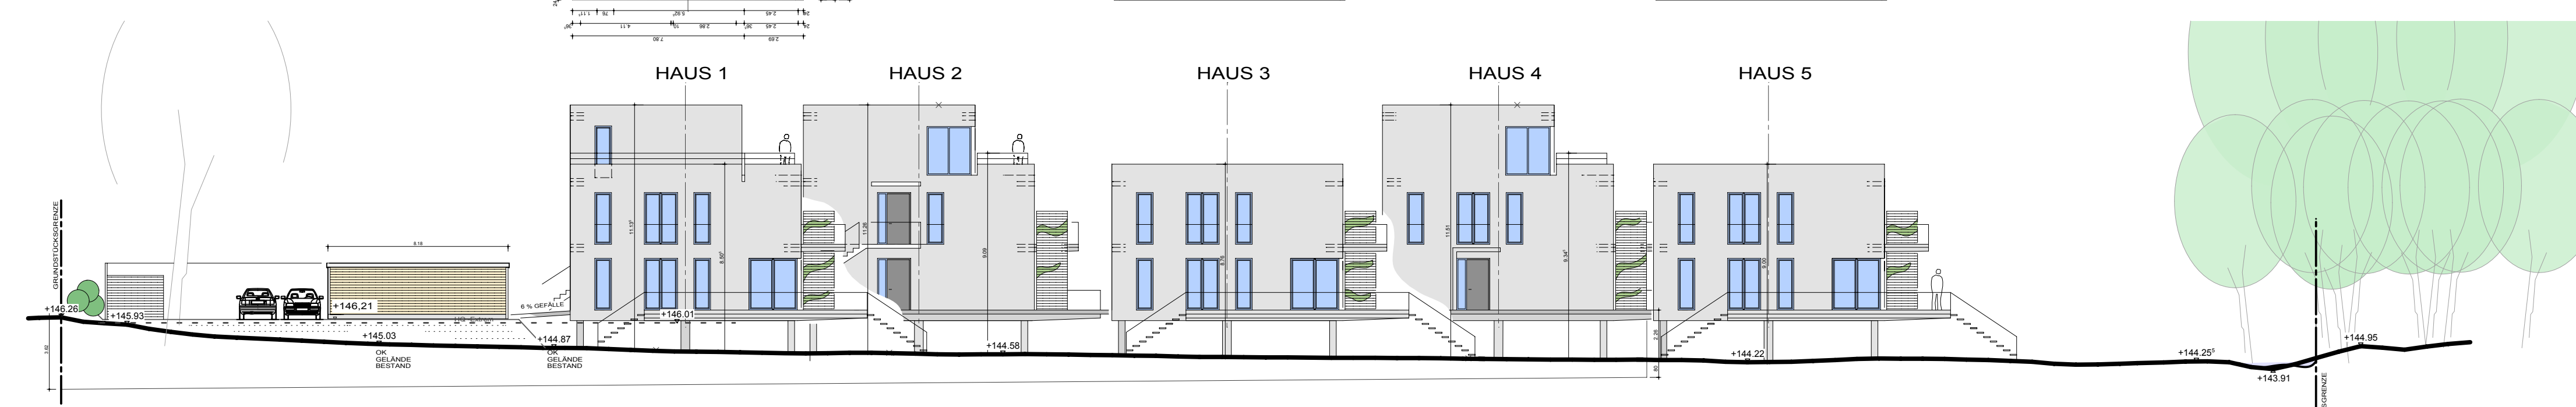

BAUMLEGENDE :

- Bestand
- neu - nach Absprache
- Private Parkplatzfläche
- Fußgängerbereich
- Baugrenze
- Private Fußgängerfläche
- private Terrassenflächen
- private Dachterrassen
- Private Verkehrsfläche
- Remisen und Carports
- öffentl. Strassenverkehrsfl.
- Ausgleichsfl. Natur+Lands.
- ext.begrünte Dachflächen
- Wasserflächen
- Grenze des Geltungsbb. des vorhabenbezogenen Bebauungsplanes

LAGEPLAN M. 1 : 500

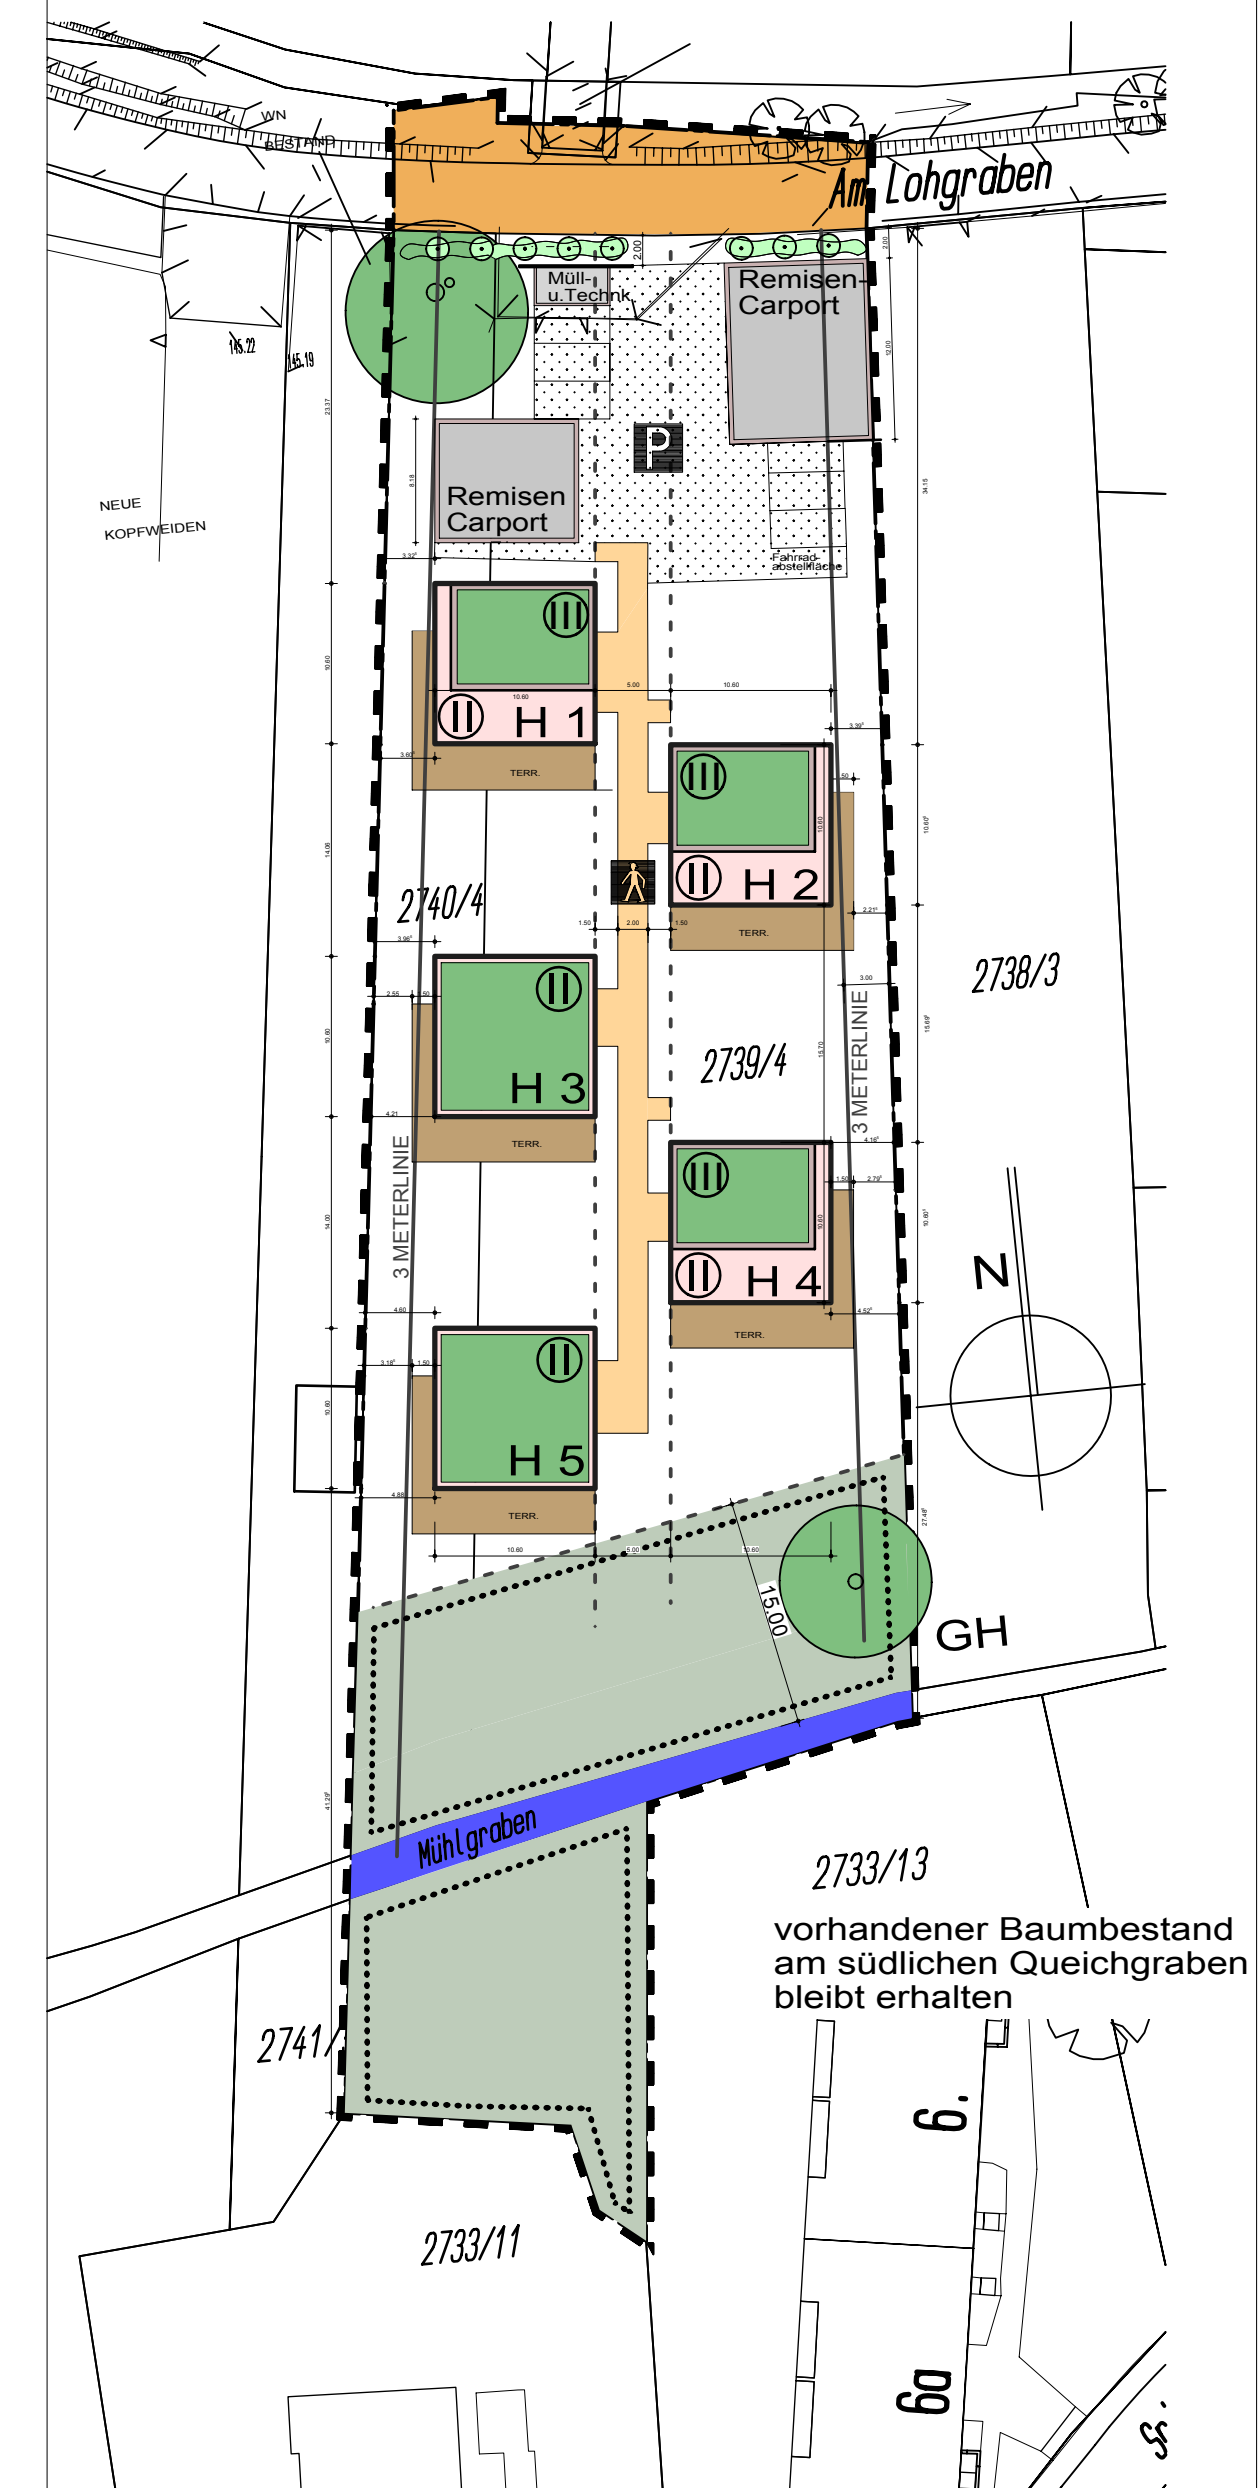

BAUVORHABEN : NEUBAU VON 5 MEHRFAMILIENWOHNHÄUSERN AM LOHGRABEN Fl.Nr. 2739 / 4 76829 LANDAU

BAUHERR : ROSE RAUM GmbH BEA UND LINN ROSE AM LOHGRABEN 7 76829 LANDAU

Vorhaben-und Erschließungsplan zum Bebauungsplan C34 " Am Lohgraben"

LAGEPLAN MSTB.: 1 : 500

GRUNDRISSSE EG, 1.OG, 2.OG, MSTB.: 1 : 200

ANSICHTEN, SCHNITTE MSTB.: 1 : 200

VEP-140922

PRÜFVERMERKE : Stadt Landau in der Pfalz

STADTVERWALTUNG LANDAU IN DER PFALZ STADTBAUAMT

ABT.STADTPLANUNG / STADTENTWICKLUNG KÖNIGSTRASSE 21 76829 LANDAU

DER ARCHITEKT : DIPL. ING. ADOLF KNOLL ALTMÜHLE, 76863 HERXHEIM / PFALZ TEL.: 07276 - 7549 mail: info@architekt - knoll.de