


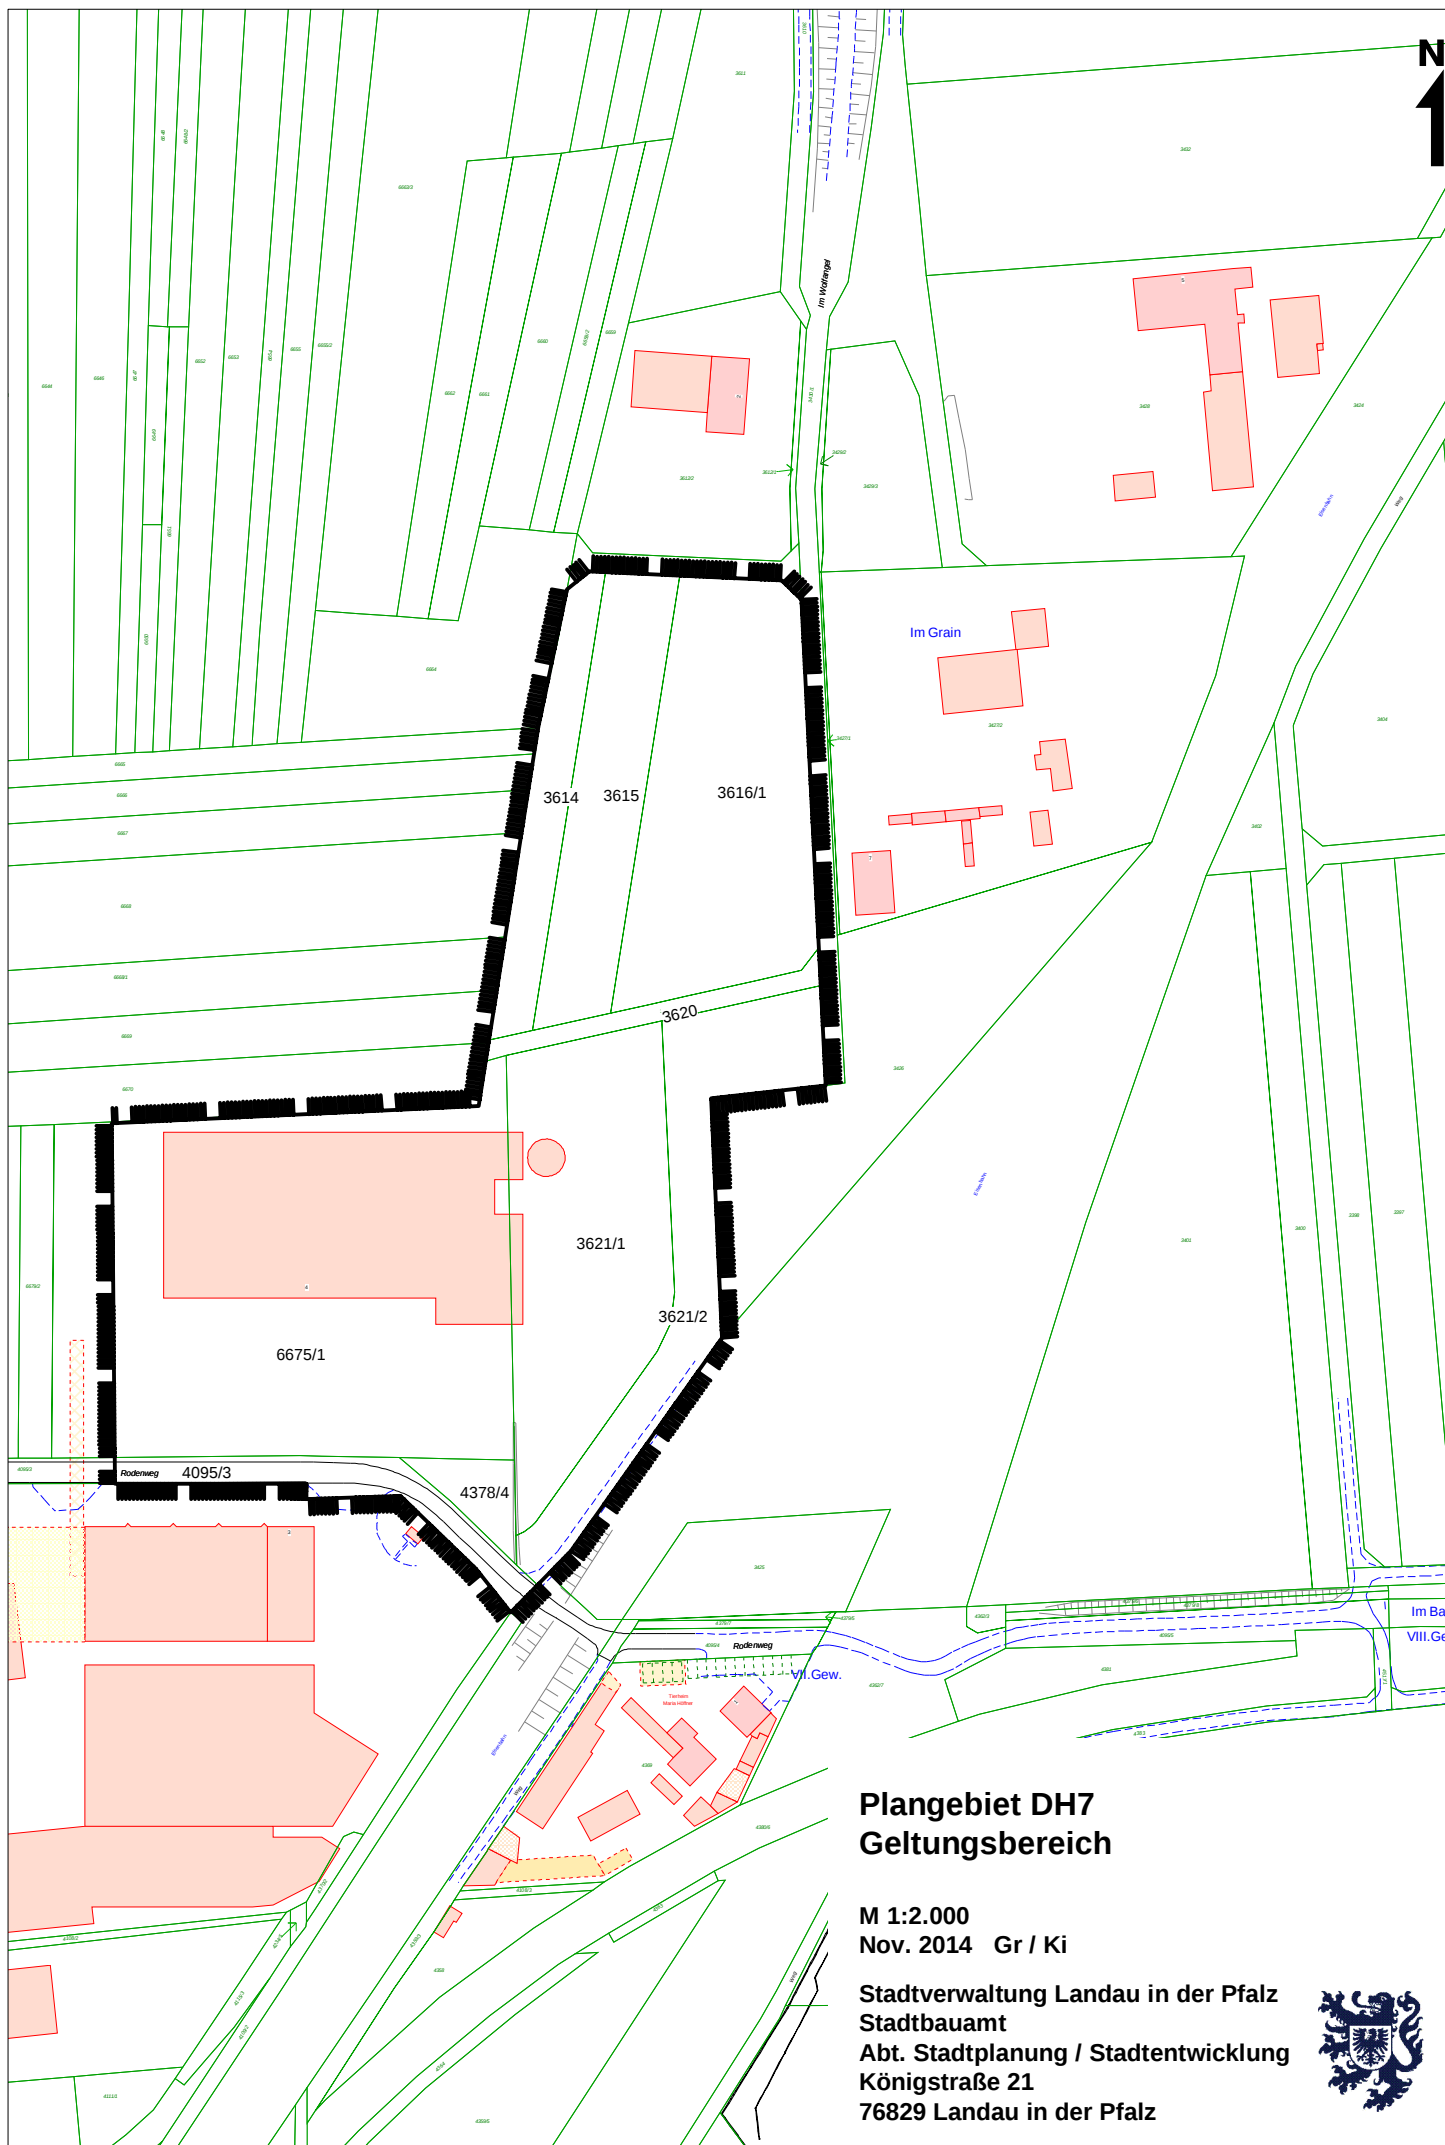

## Plangebiet DH7 Geltungsbereich

M 1:2.000  
Nov. 2014 Gr / Ki

Stadtverwaltung Landau in der Pfalz  
Stadtbauamt  
Abt. Stadtplanung / Stadtentwicklung  
Königstraße 21  
76829 Landau in der Pfalz

