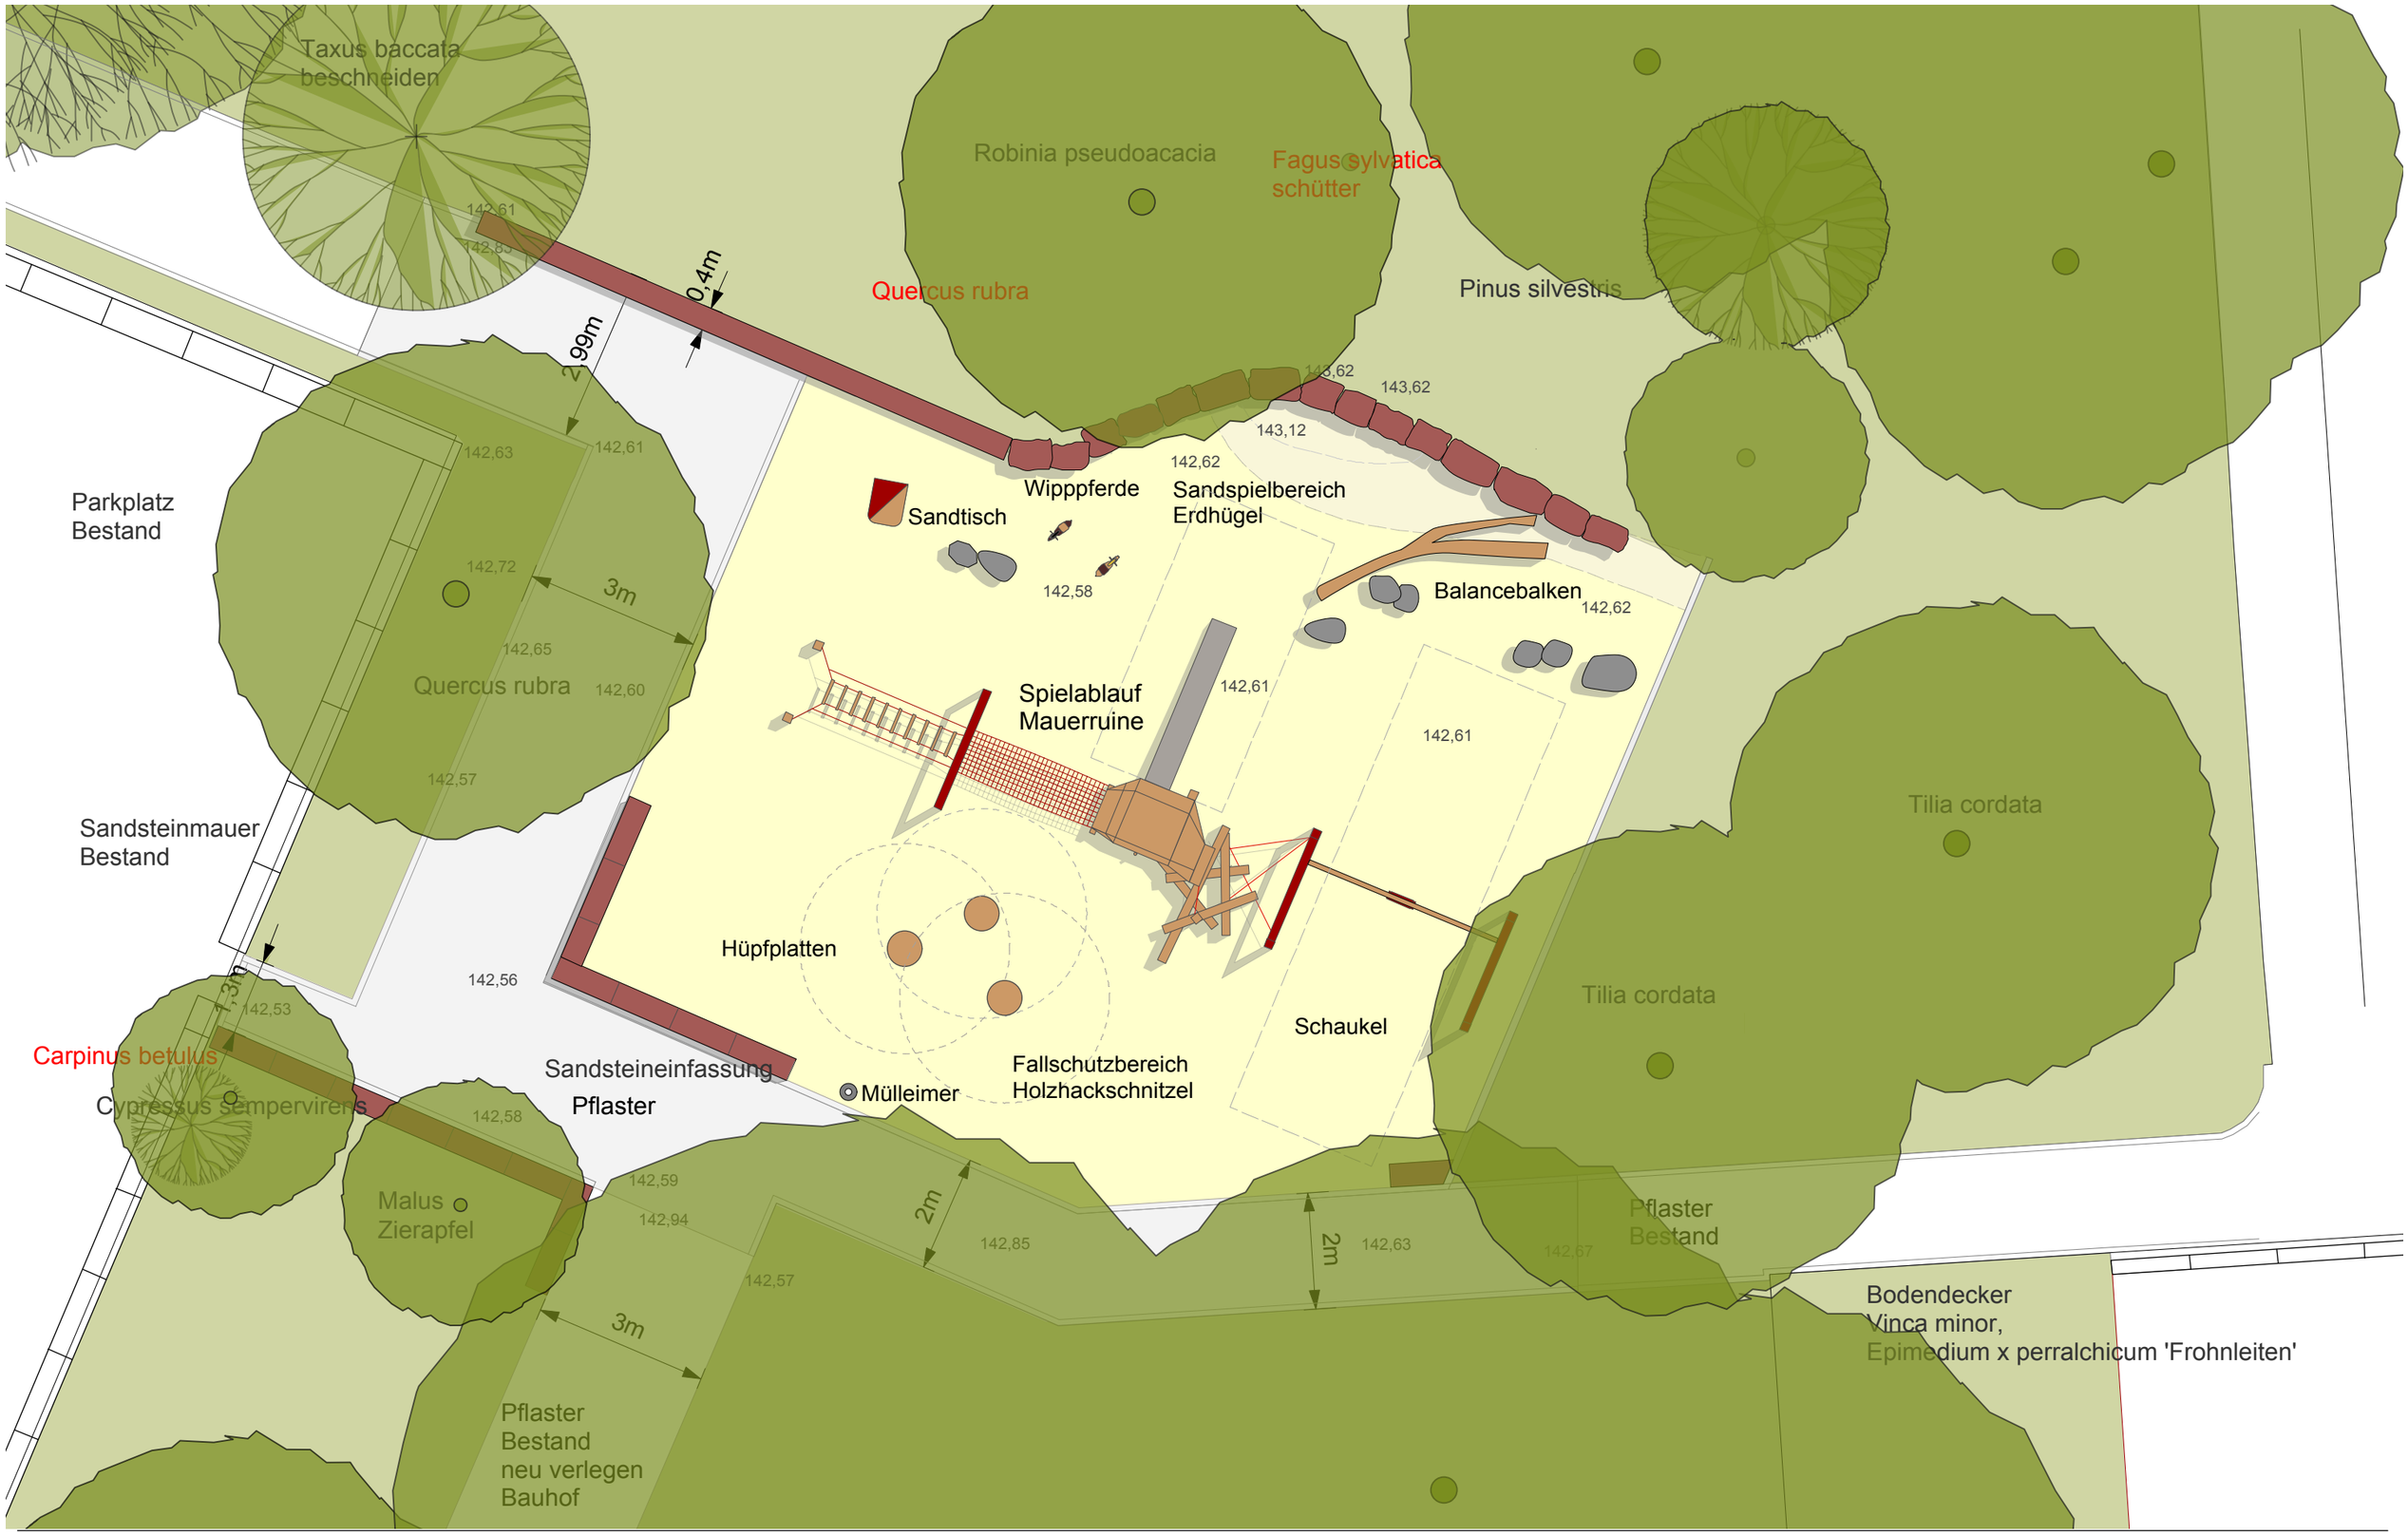


**Neugesstaltung Spielplatz "Deutsches Tor" in Landau in der Pfalz**

Lageplan Entwurf M 1:100 20. November 2014 Plangröße DIN A3

Stadt Landau in der Pfalz, Königstraße 21, 76829 Landau

SNOW Landschaftsarchitekten
Weltzienstraße 6a 76135 Karlsruhe