



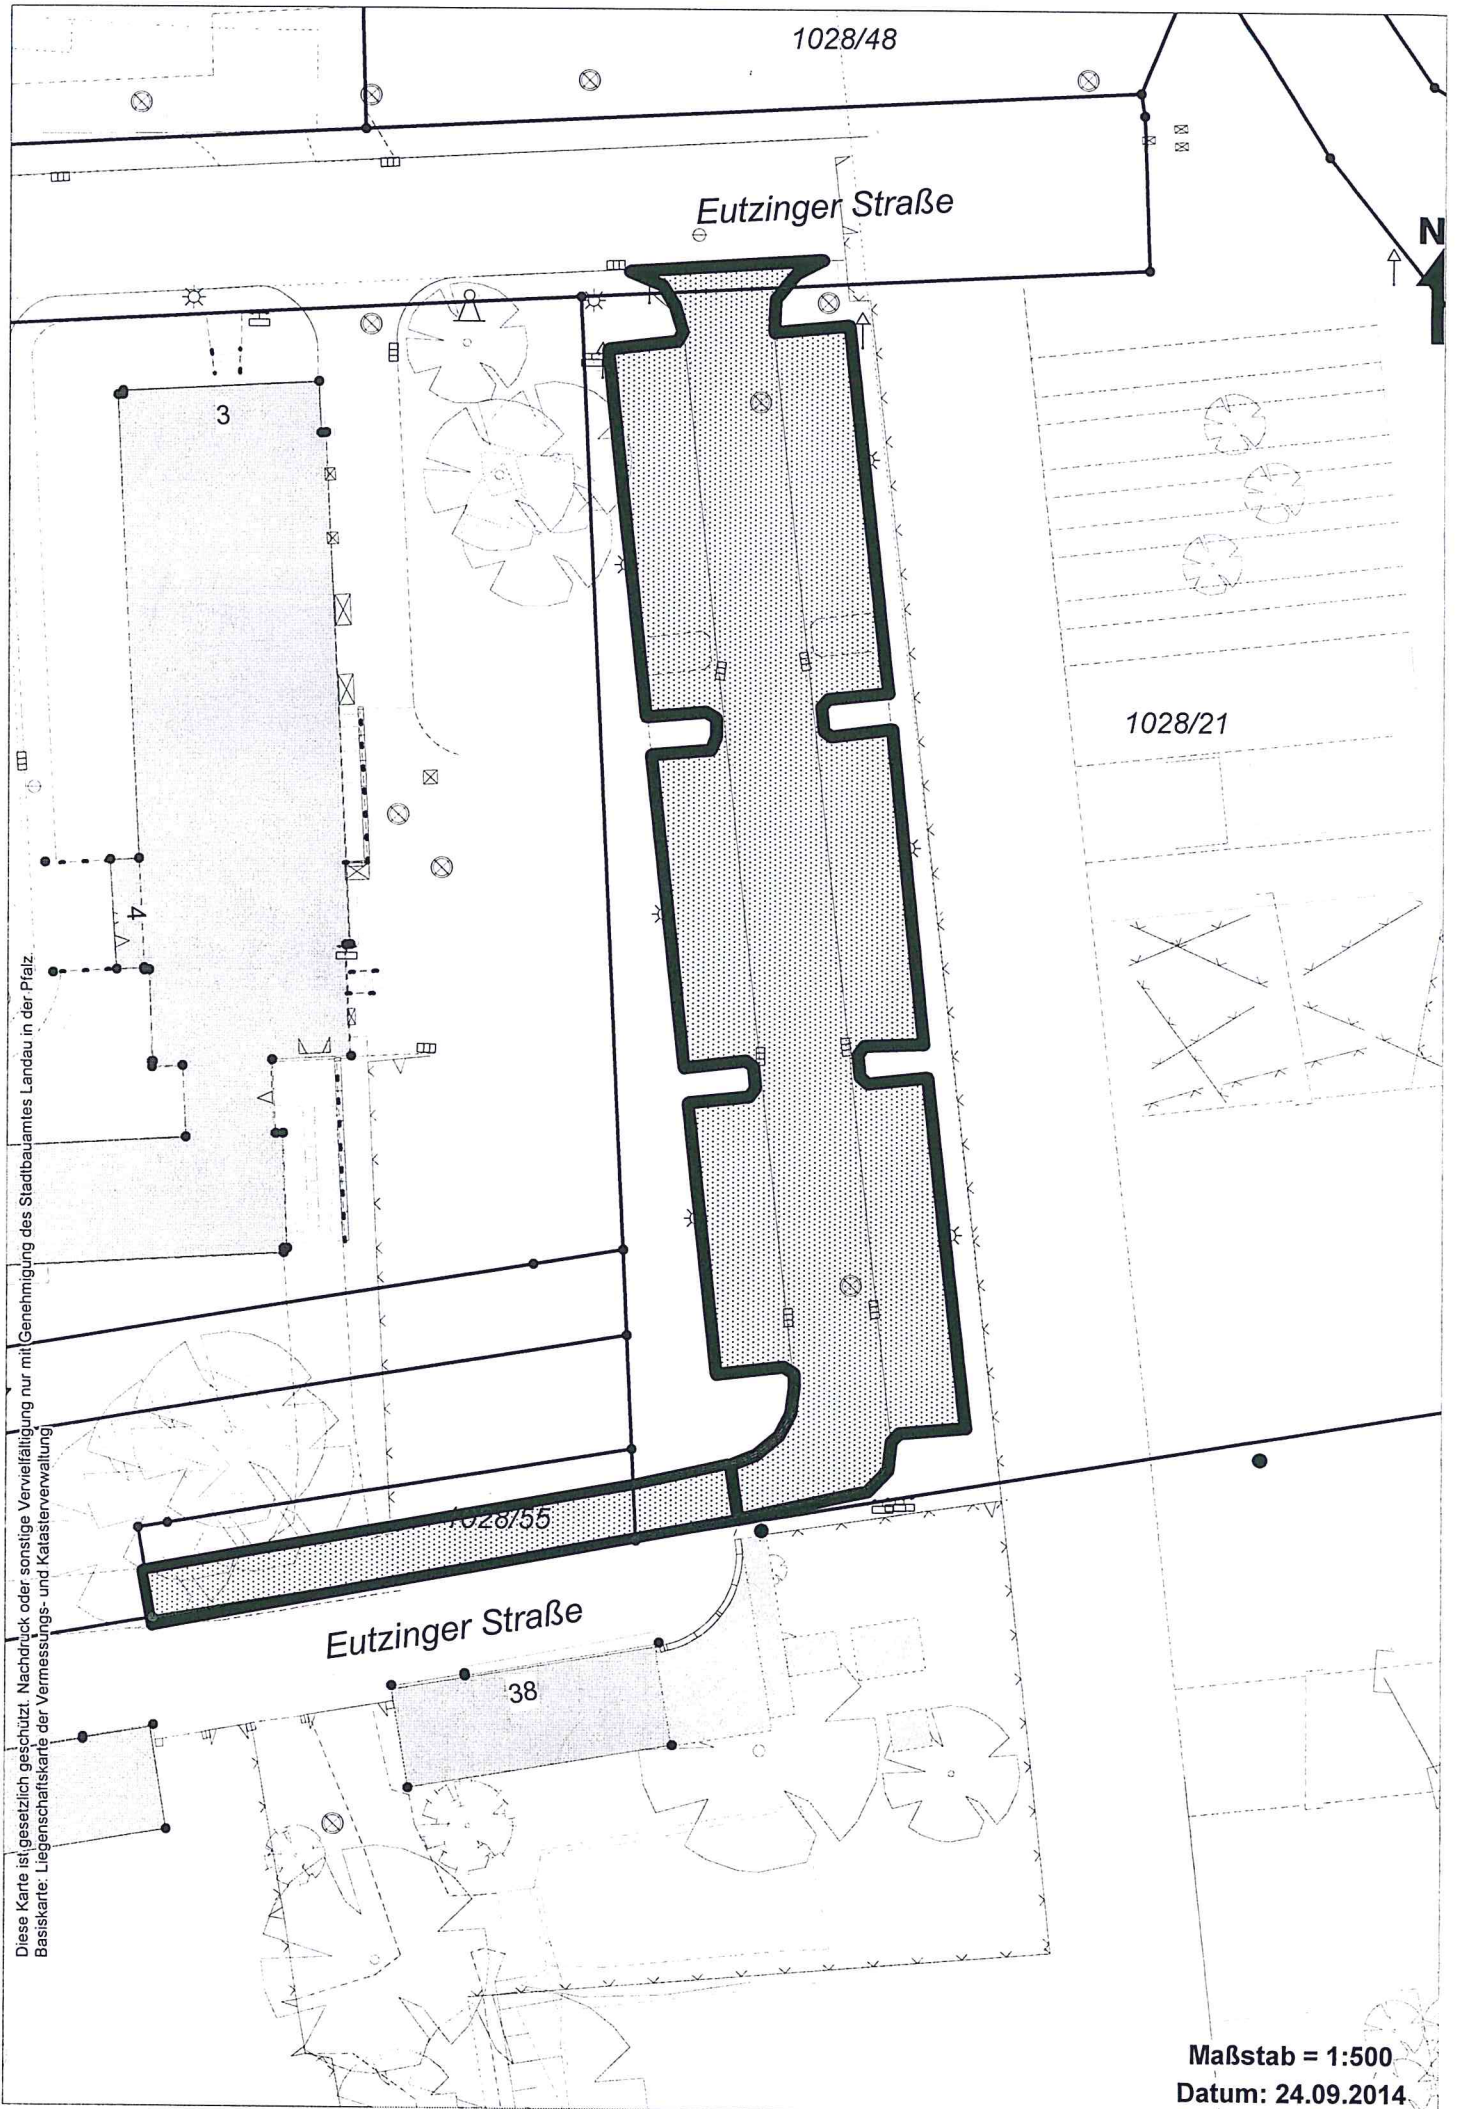

Maßstab = 1:500
Datum: 24.09.2014

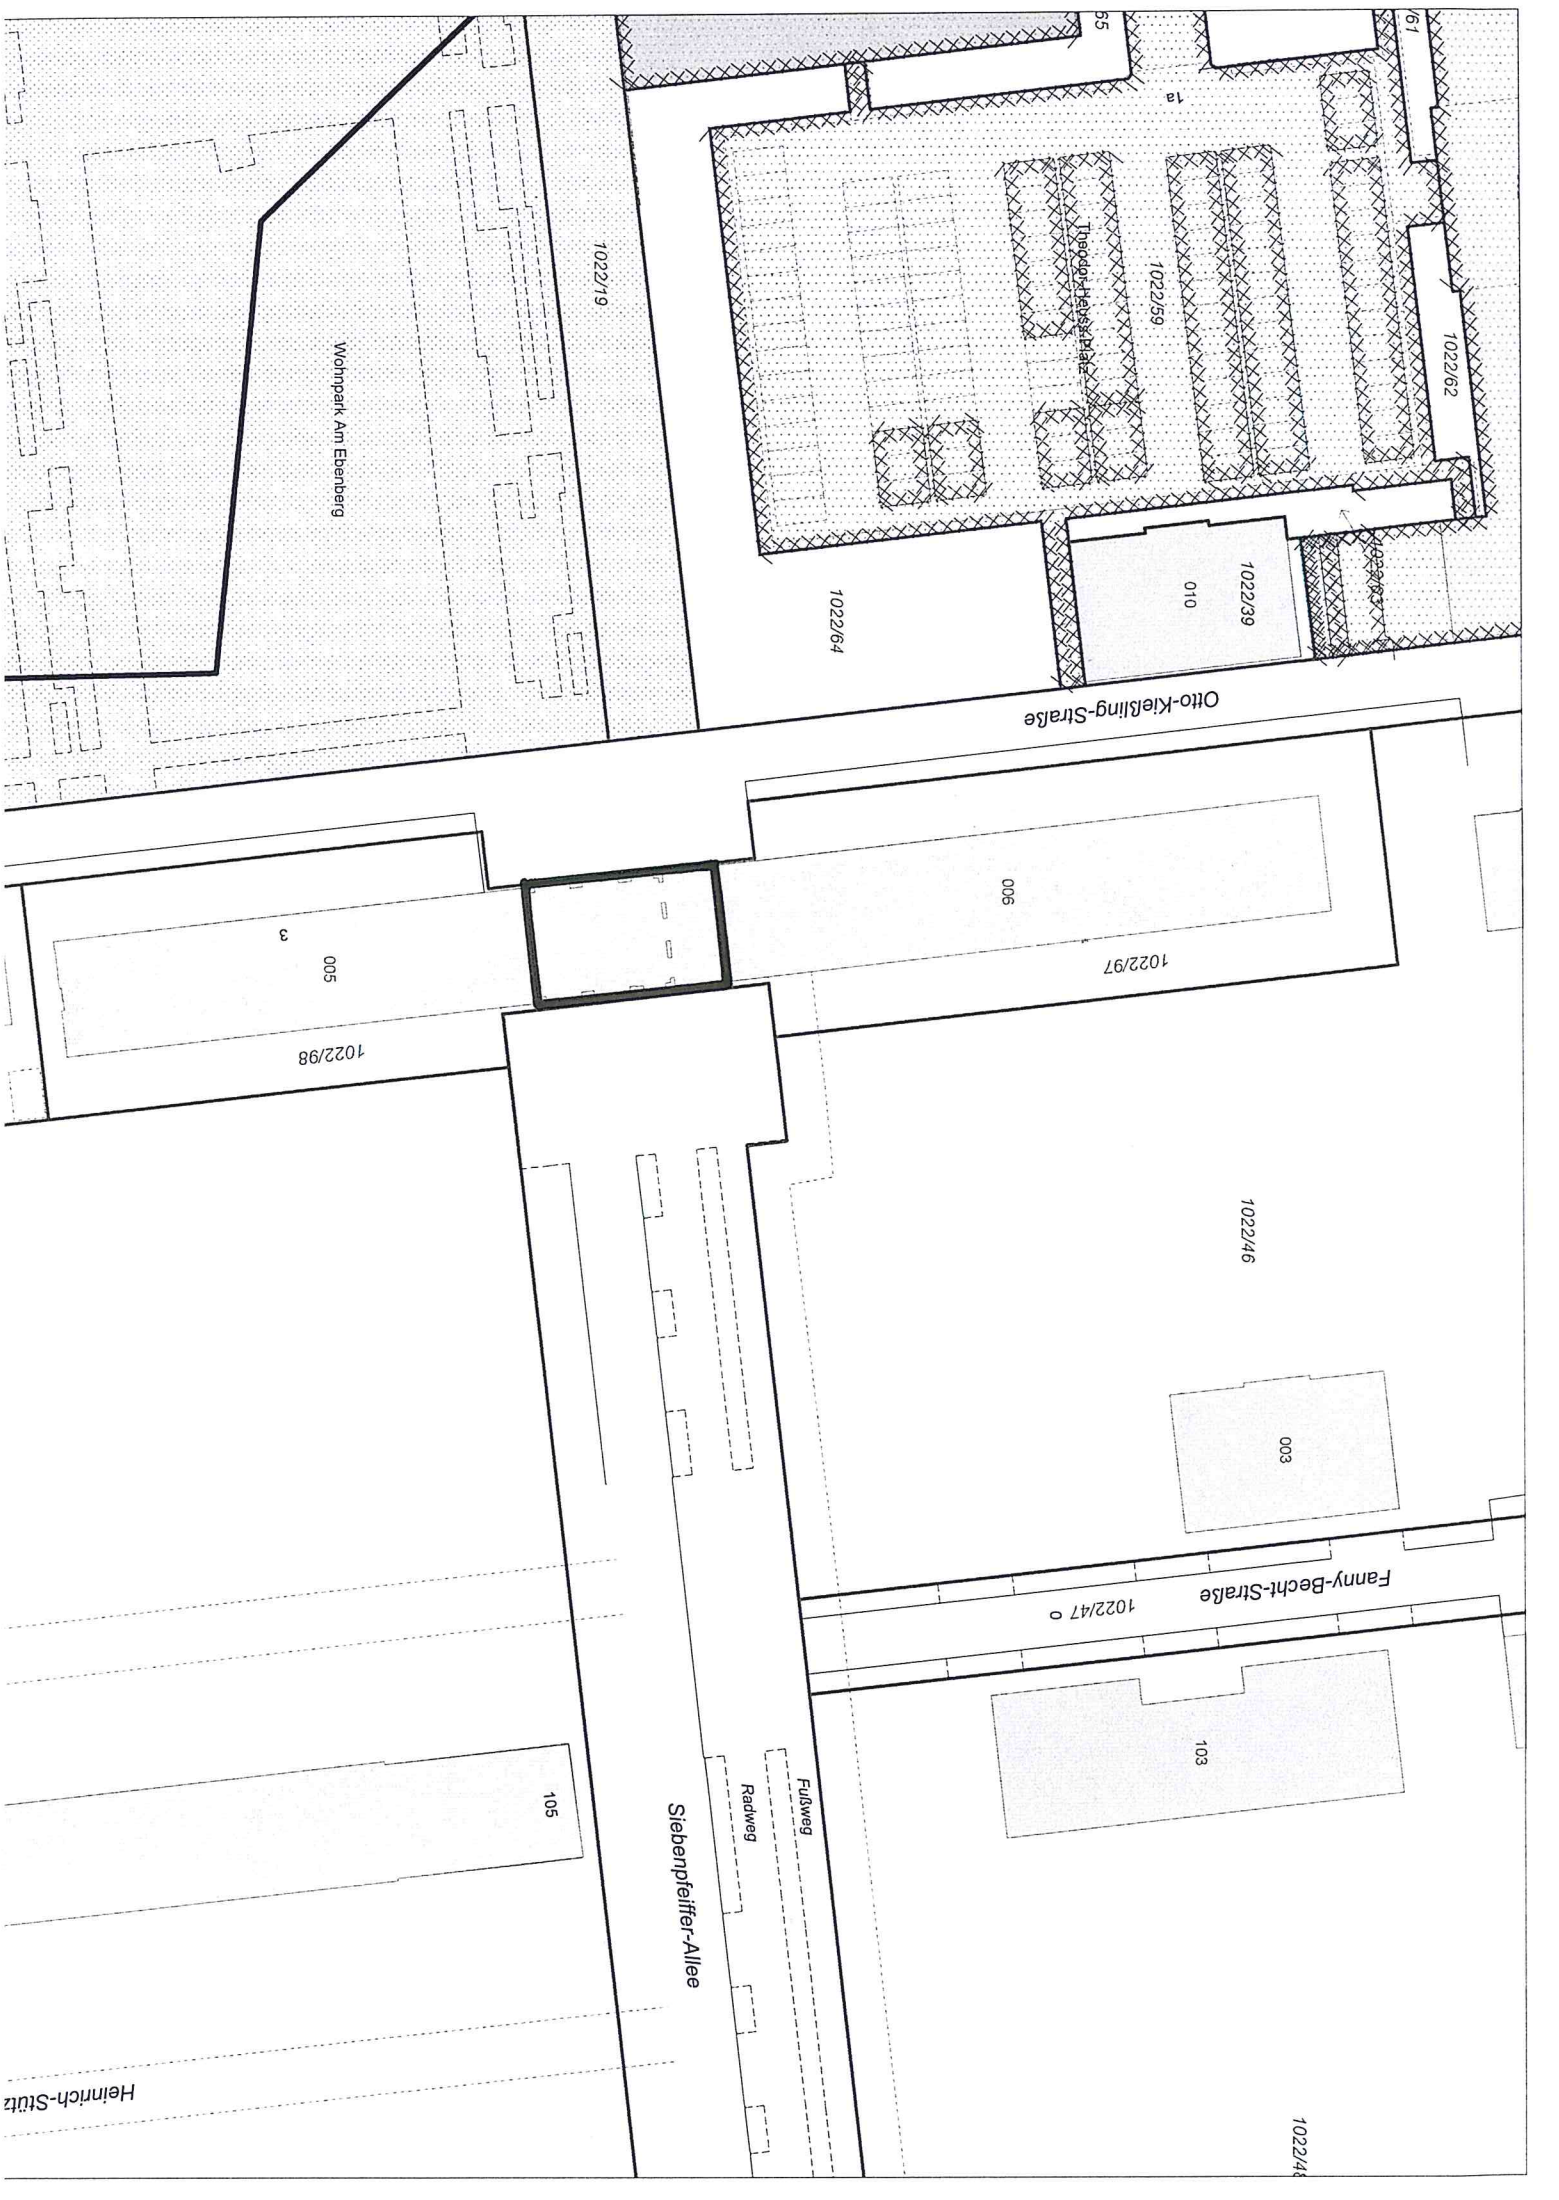

1022/62

61

1a

1022/59

Theodor-Hesse-Platz

1022/39

010

1022/64

1022/19

Wohnpark am Ebenberg

Otto-Kießling-Straße

1022/97

006

1022/98

005

3

1022/46

003

Fanny-Becht-Straße

1022/47

103

1022/48

Fußweg

Radweg

Siebenfeffer-Allee

105

Heinrich-Stütz



817/9
39
37
35
33
31
813/10
768/8
768/9
768/6
16
29
768
37
763/9
763/4
763/5
763/11
763/10
25b
25a
23
21
764

Cornichonstraße


001
1022/46
1022/97
006
16b
1022/63
1022/39
010
1022/62
16
002
1022/61
16a
1022/60
1022/37
1022/65
1022/17
1022/16
1022/15
1022/14
1022/13
14
013
ertagesstätte 'Wilde 13'

003
000
Theodor-Heuss-Platz
1a

Dienstleistungszentrum am Park (DIZaP)
012
1

Georg-Friedrich-Denzel-Straße

1022/19

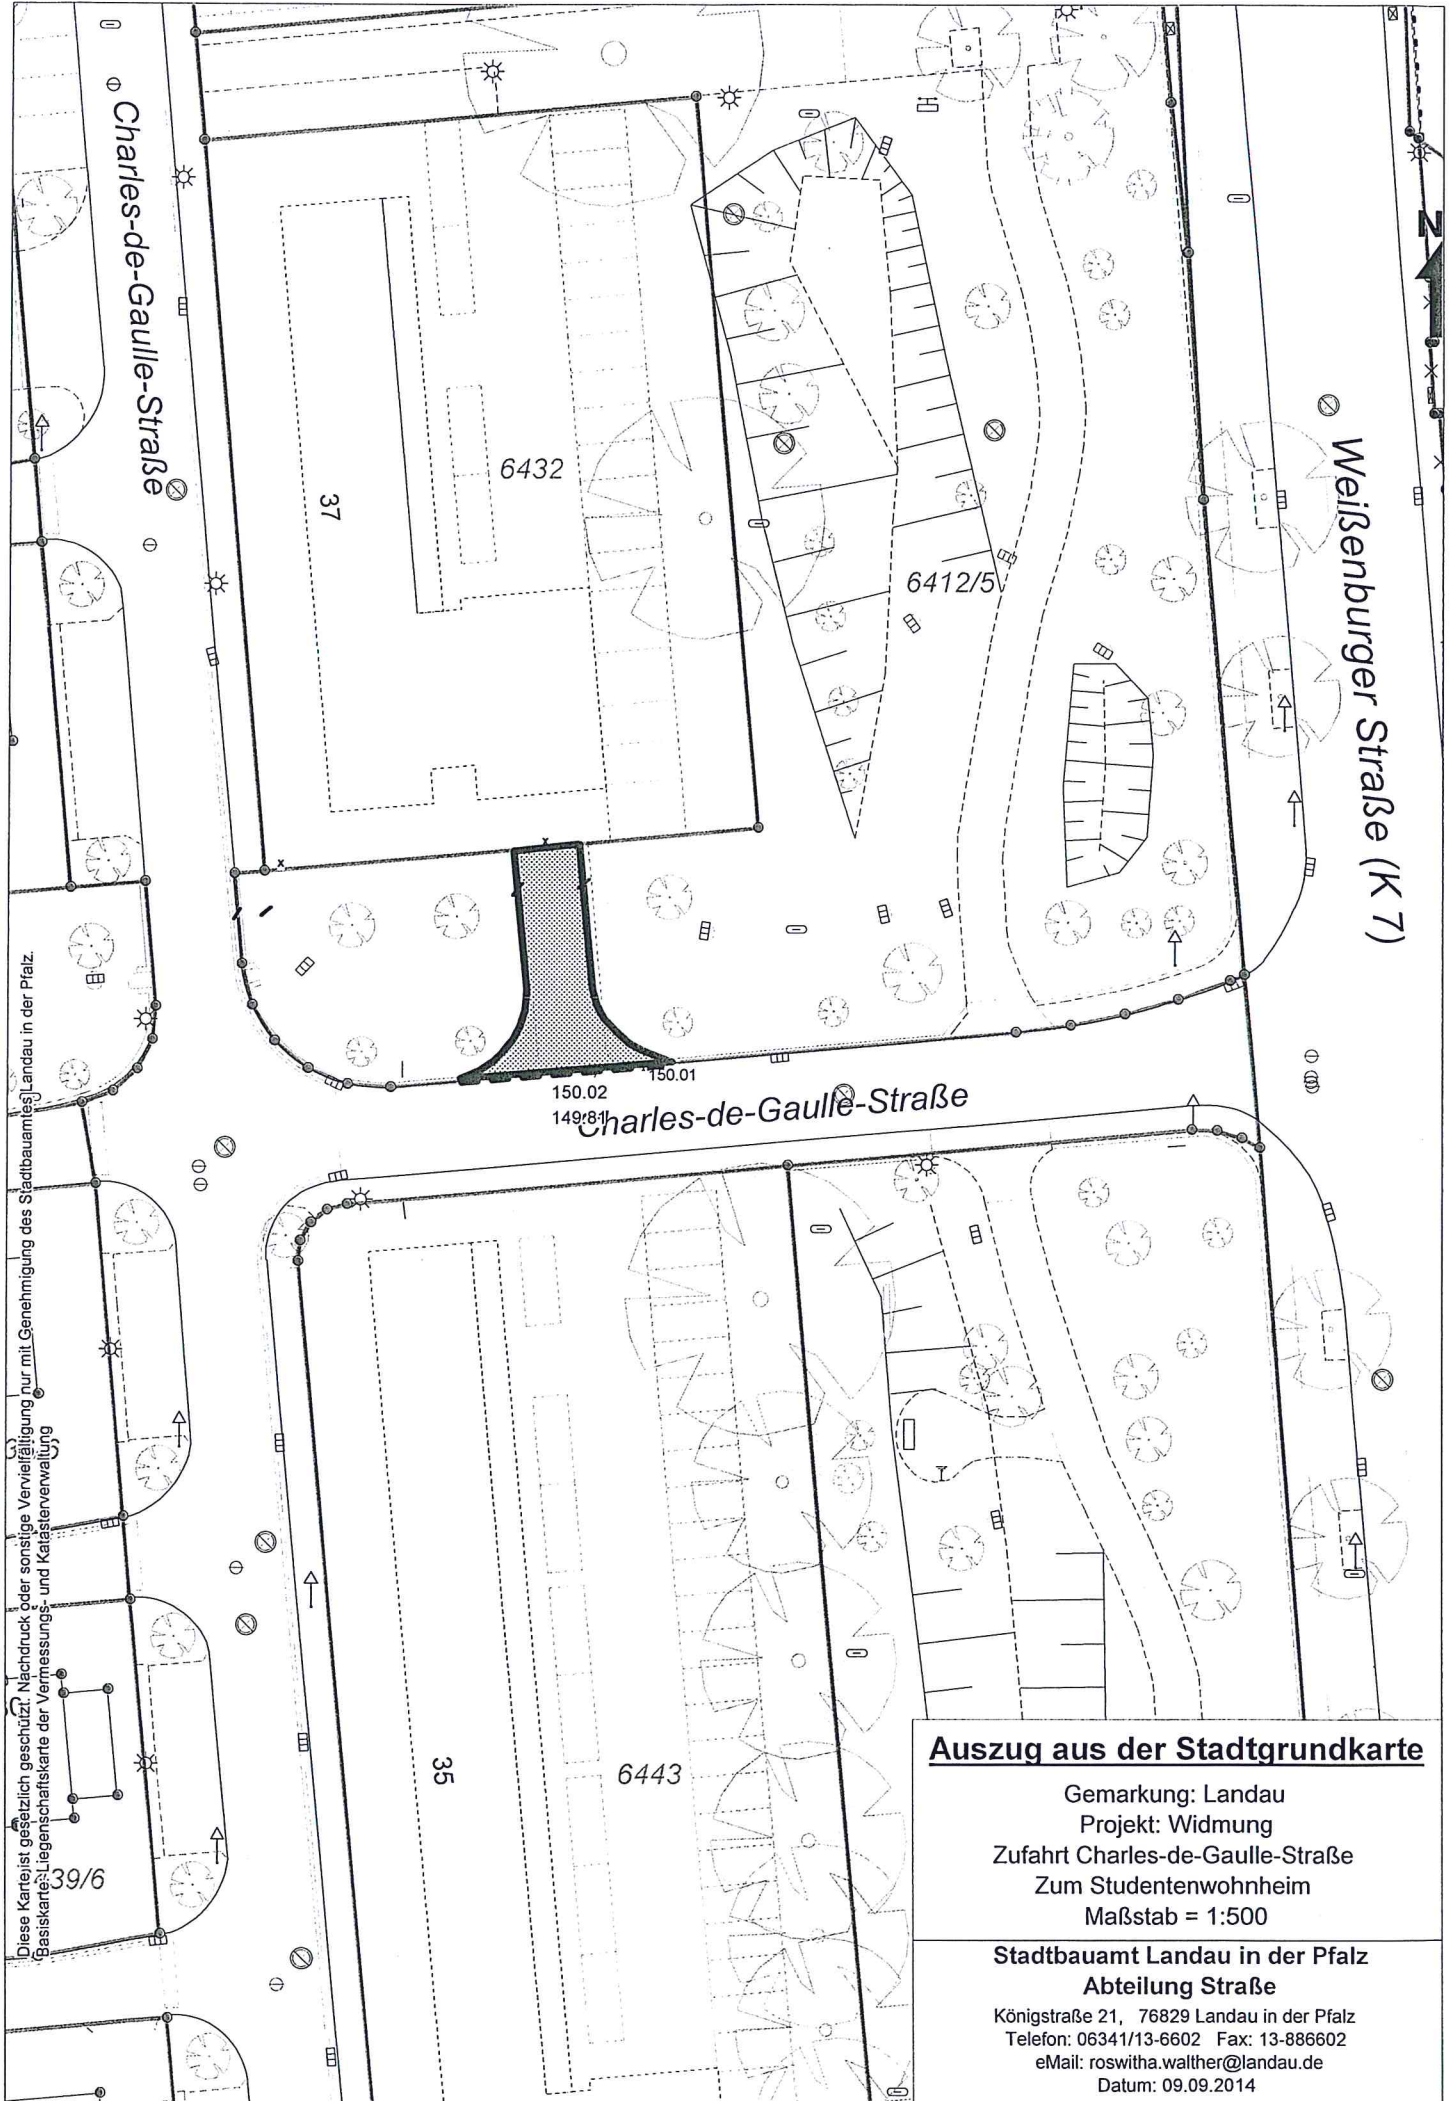


Auszug aus der Stadtgrundkarte

Gemarkung: Landau
Projekt: Widmung
Zufahrt Charles-de-Gaulle-Straße
Zum Studentenwohnheim
Maßstab = 1:500

Stadtbauamt Landau in der Pfalz
Abteilung Straße

Königstraße 21, 76829 Landau in der Pfalz
Telefon: 06341/13-6602 Fax: 13-886602
eMail: roswitha.walther@landau.de
Datum: 09.09.2014

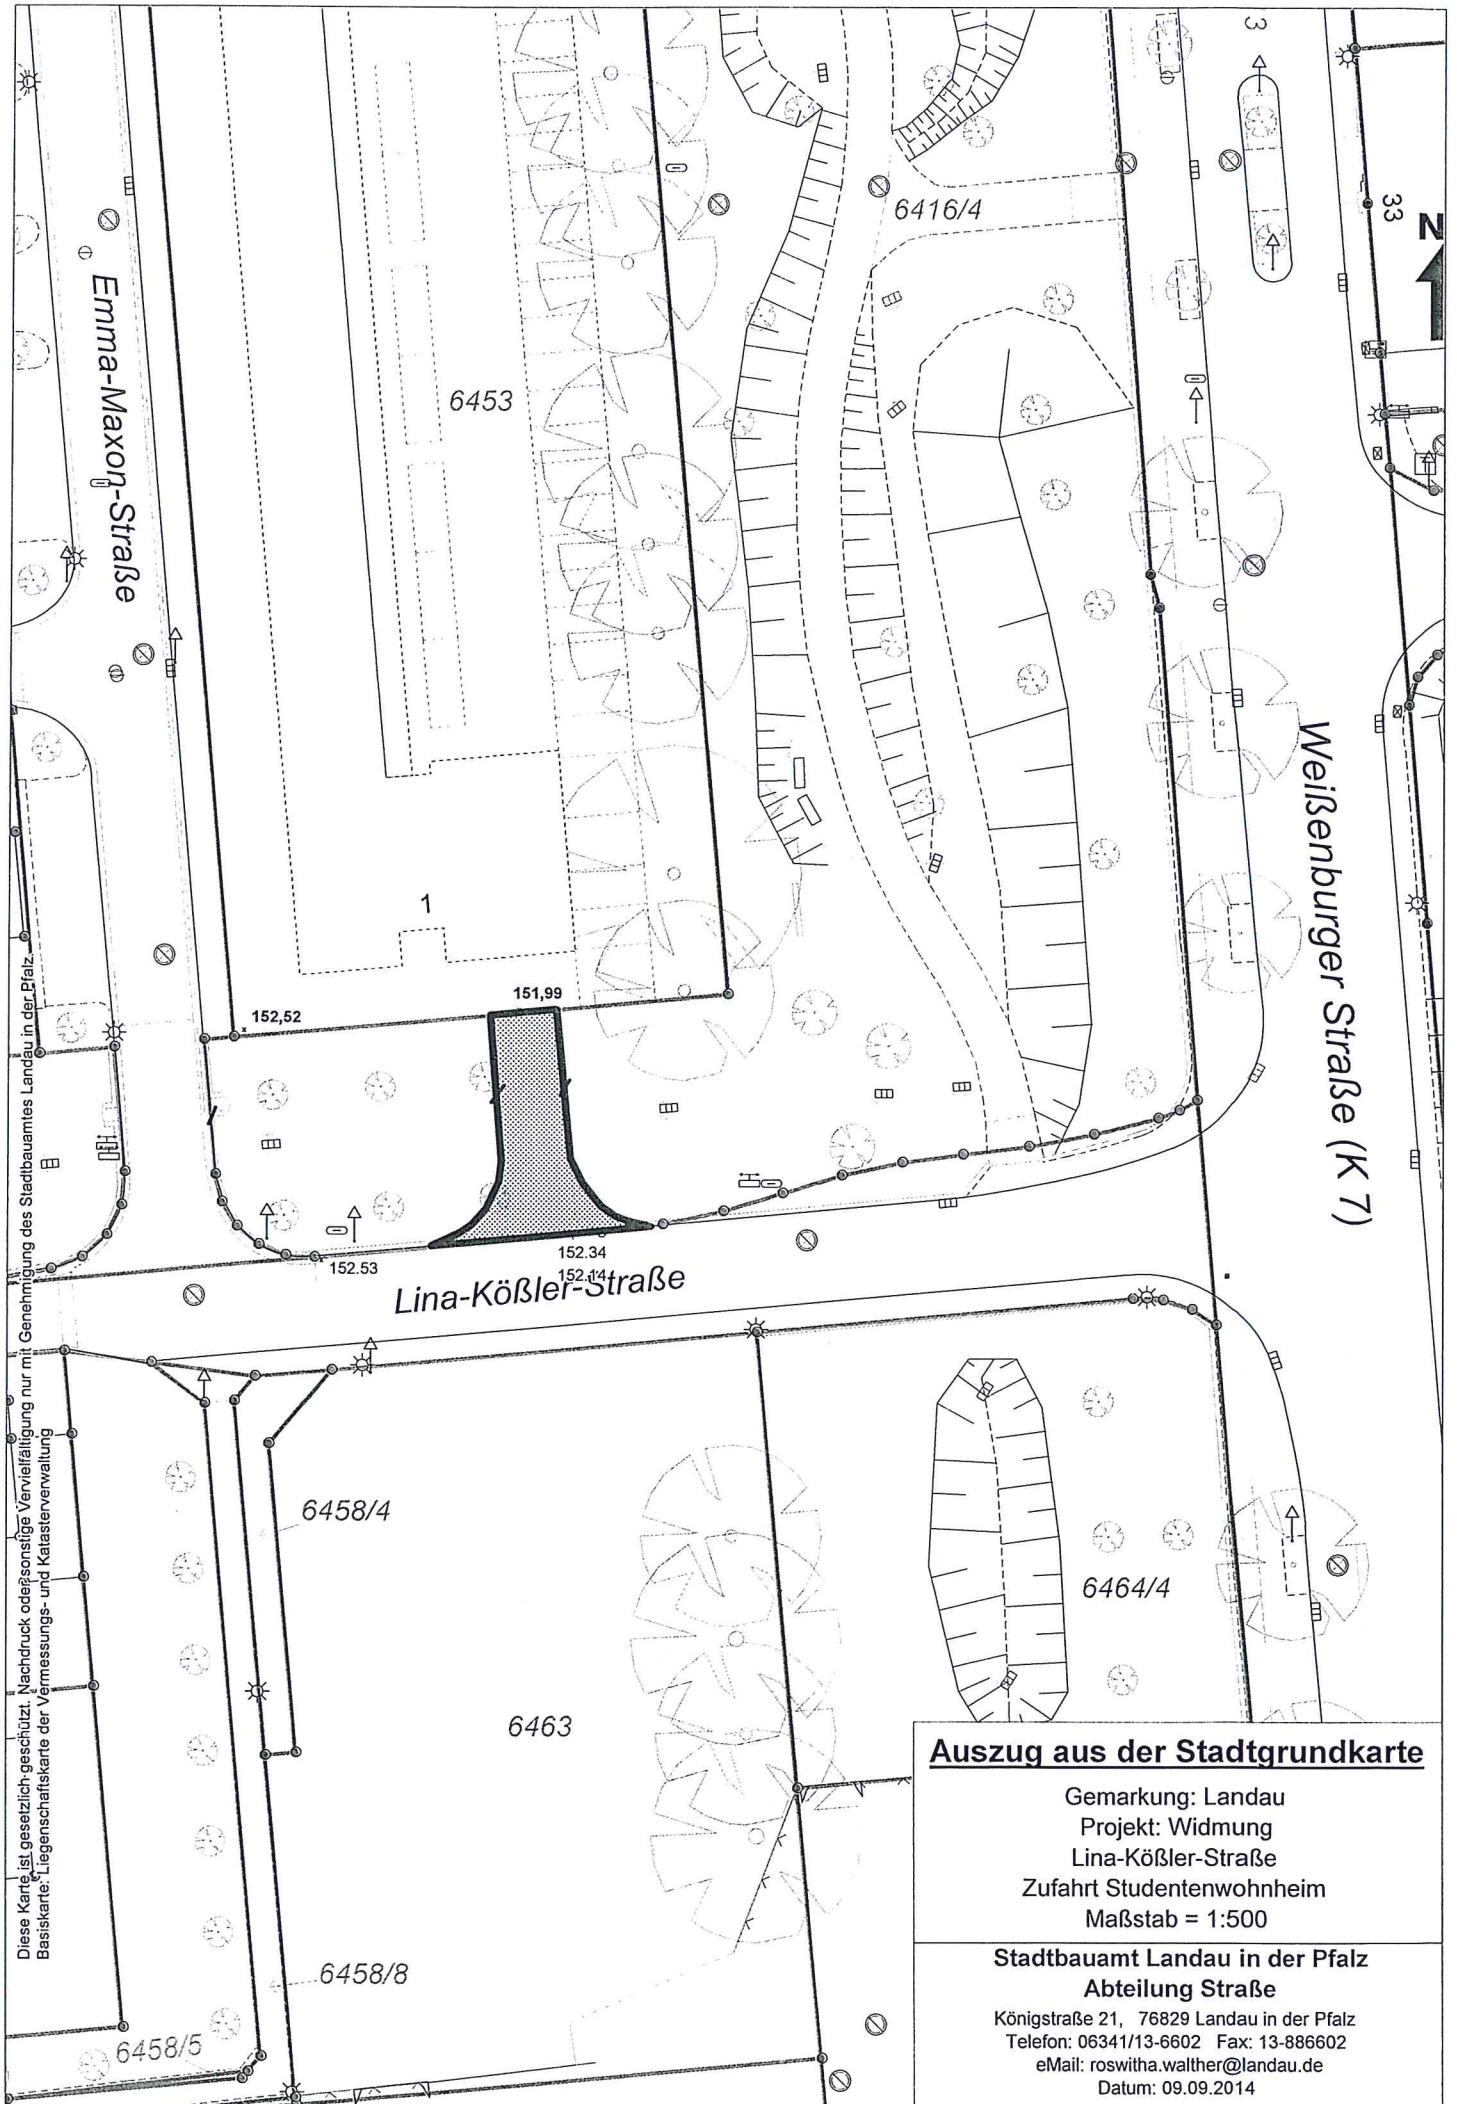

Auszug aus der Stadtgrundkarte

Gemarkung: Landau
Projekt: Widmung
Lina-Kößler-Strasse
Zufahrt Studentenwohnheim
Maßstab = 1:500

**Stadtbauamt Landau in der Pfalz
Abteilung Straße**

Königstraße 21, 76829 Landau in der Pfalz
Telefon: 06341/13-6602 Fax: 13-886602
eMail: roswitha.walther@landau.de
Datum: 09.09.2014