


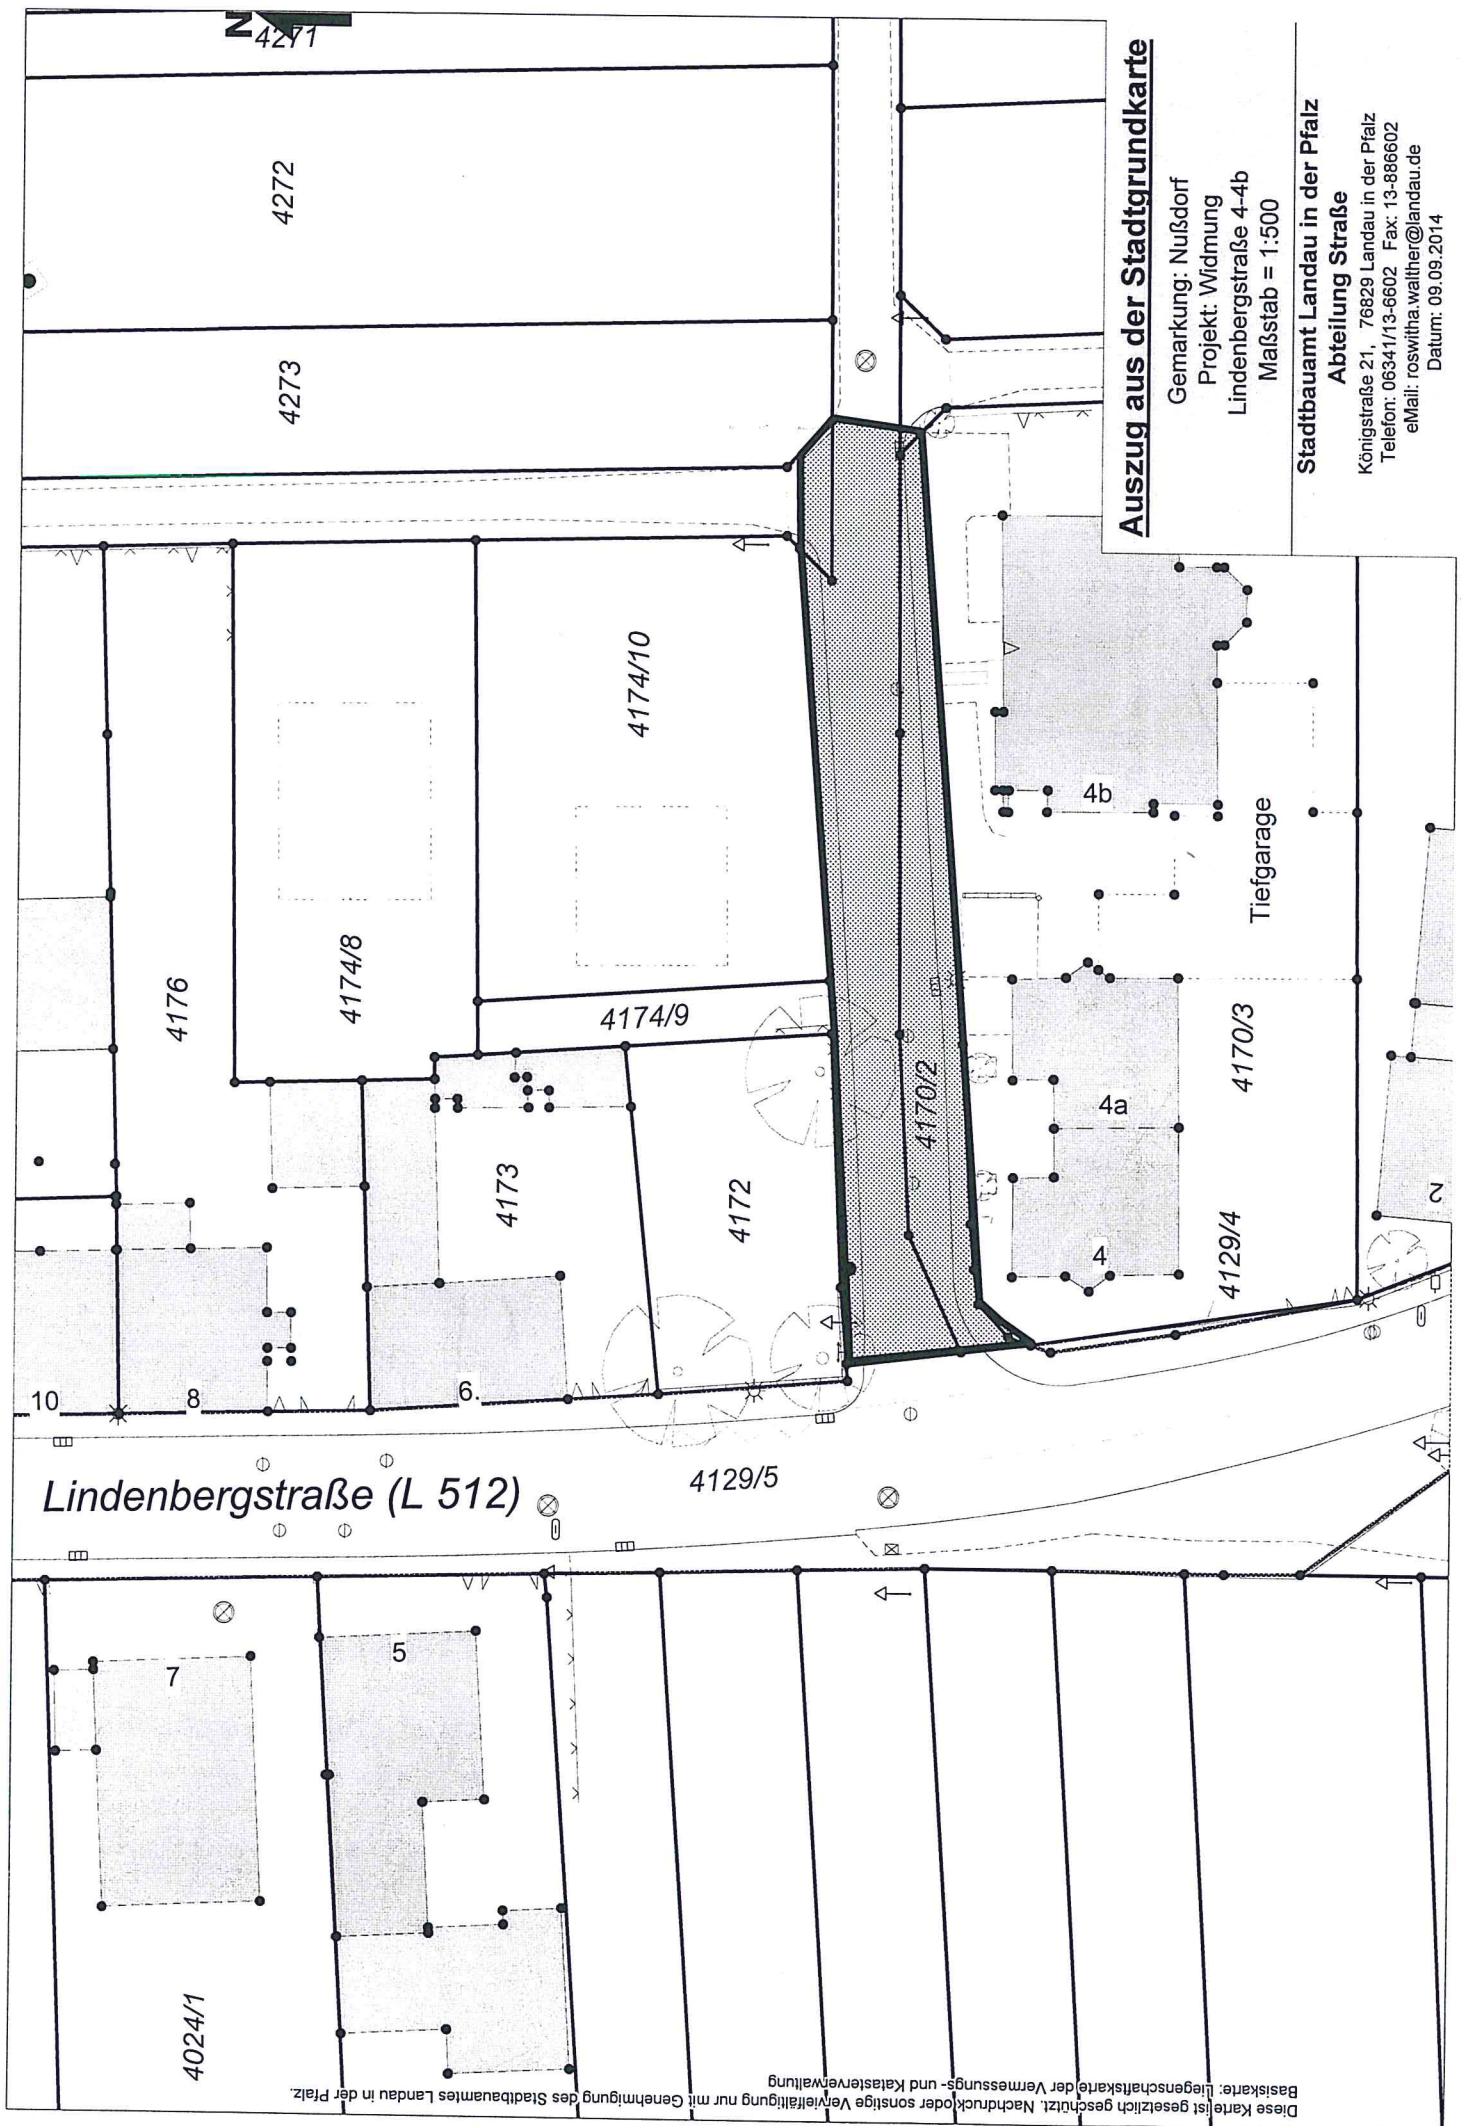

Auszug aus der Stadtgrundkarte

Gemarkung: Nußdorf
Projekt: Widmung
Lindenbergsstraße 4-4b
Maßstab = 1:500

Stadtbauamt Landau in der Pfalz
Abteilung Straße

Königsstraße 21, 76829 Landau in der Pfalz
Telefon: 06341/13-6602 Fax: 13-886602
eMail: roswitha.walther@landau.de
Datum: 09.09.2014