


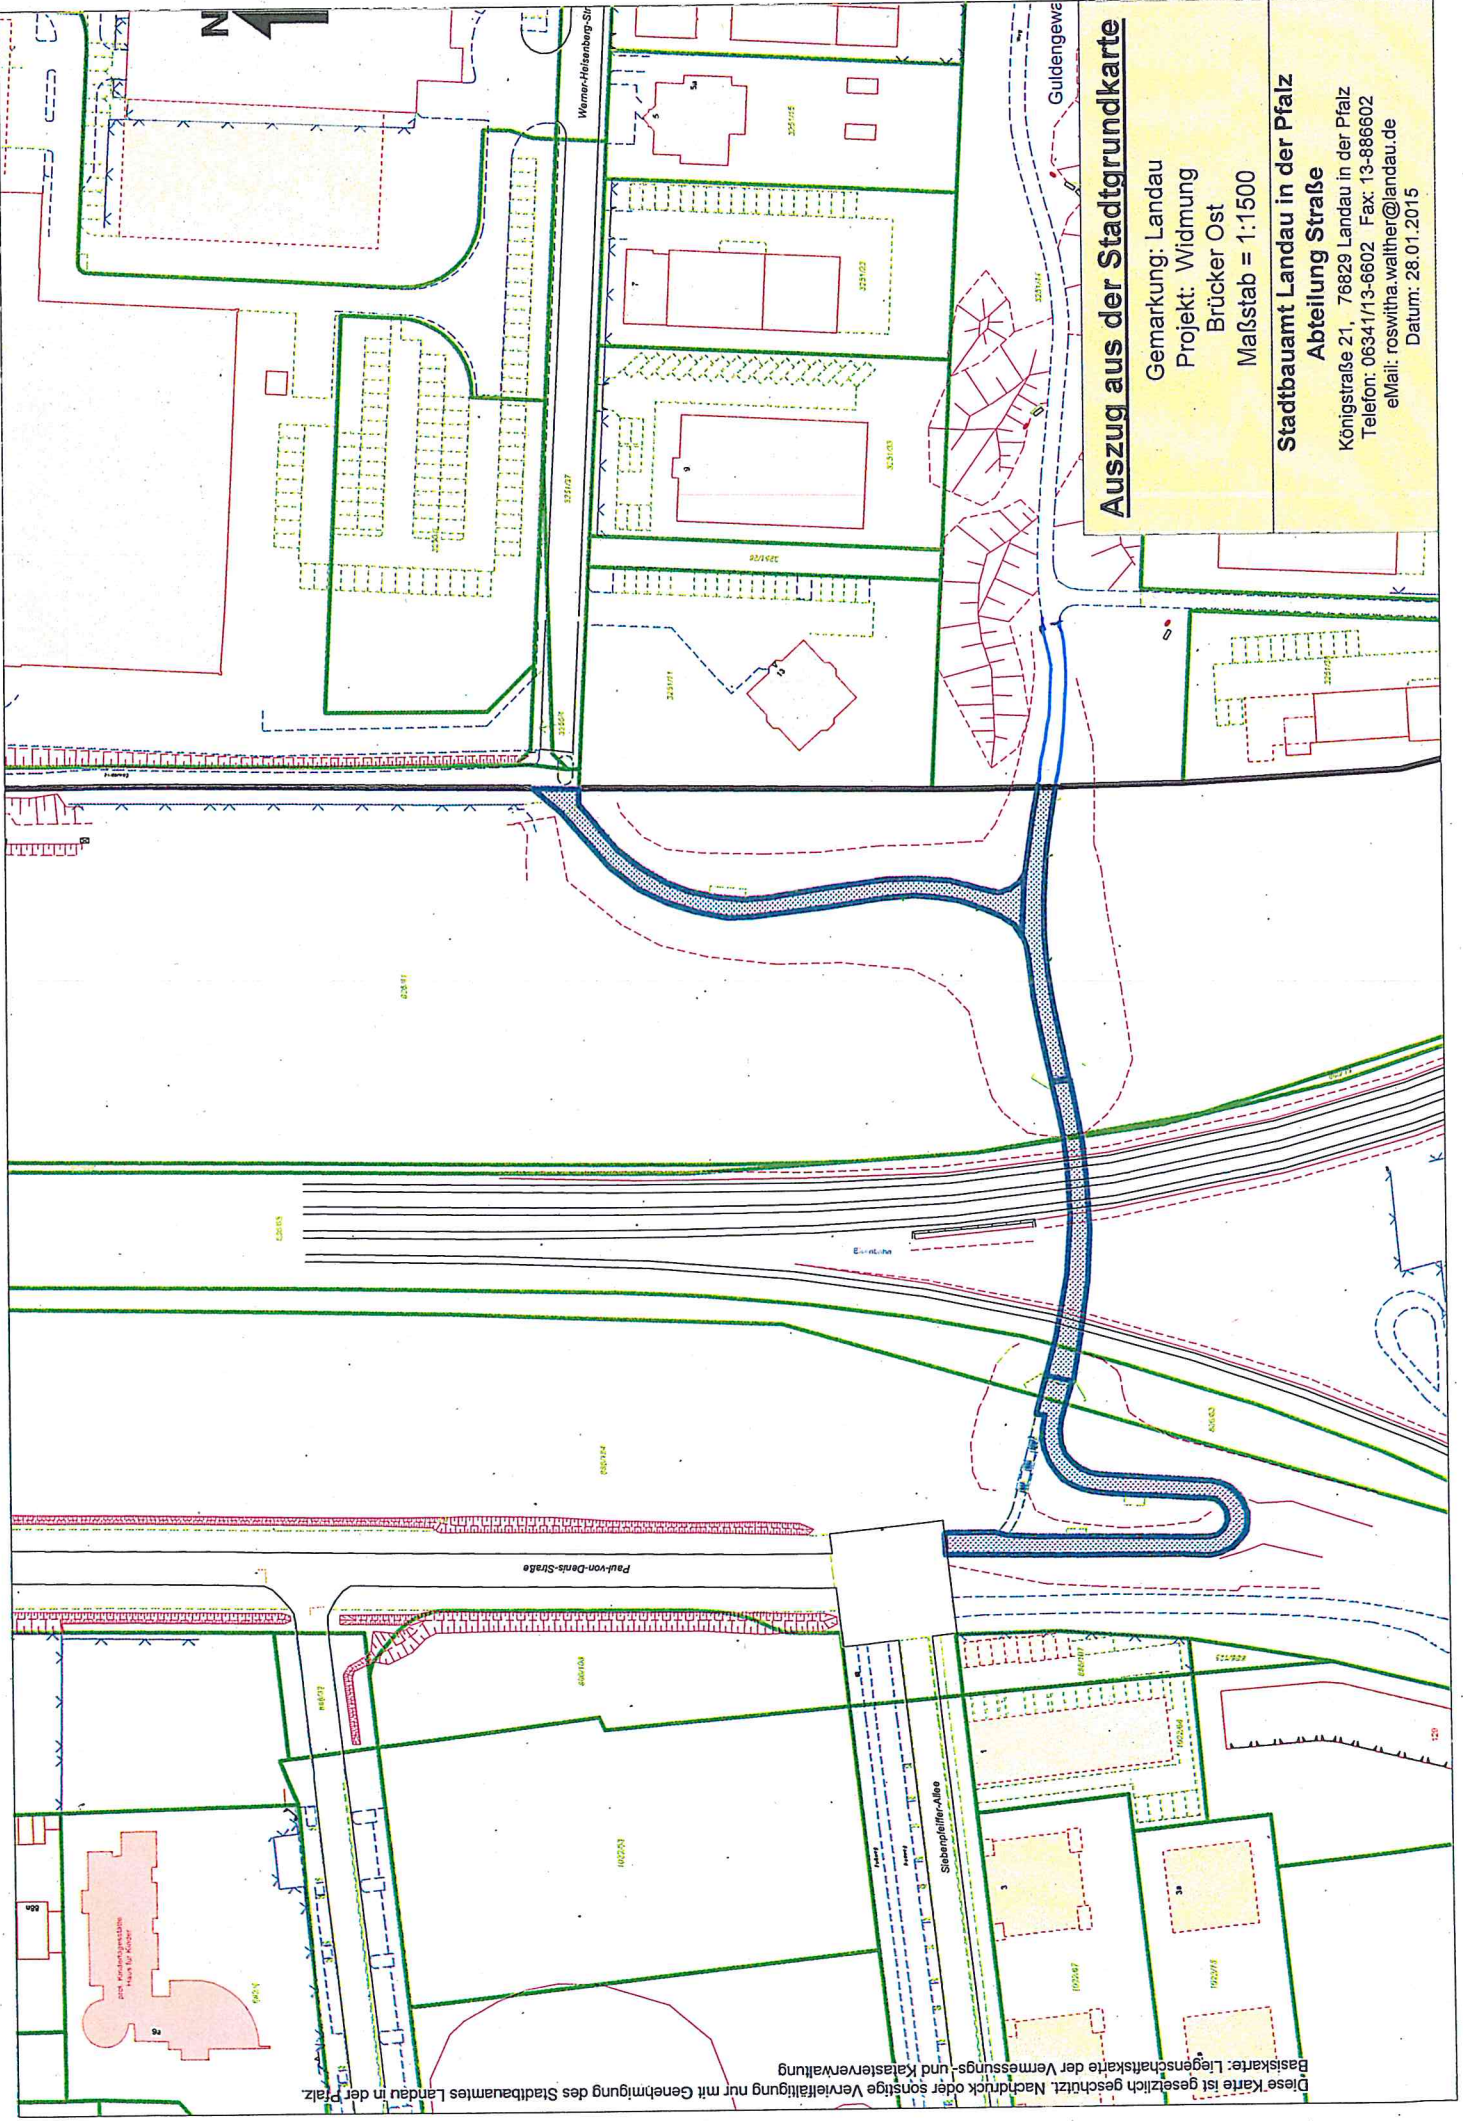

Auszug aus der Stadtgrundkarte

Gemarkung: Landau
Projekt: Widmung
Brücker Ost
Maßstab = 1:1500

Stadtbaupamt Landau in der Pfalz
Abteilung Straße
Königstraße 21, 76829 Landau in der Pfalz
Telefon: 06341/13-6602 Fax: 13-886602
eMail: roswitha.walther@landau.de
Datum: 28.01.2015