


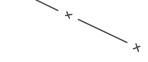

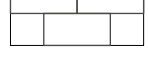



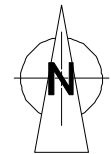
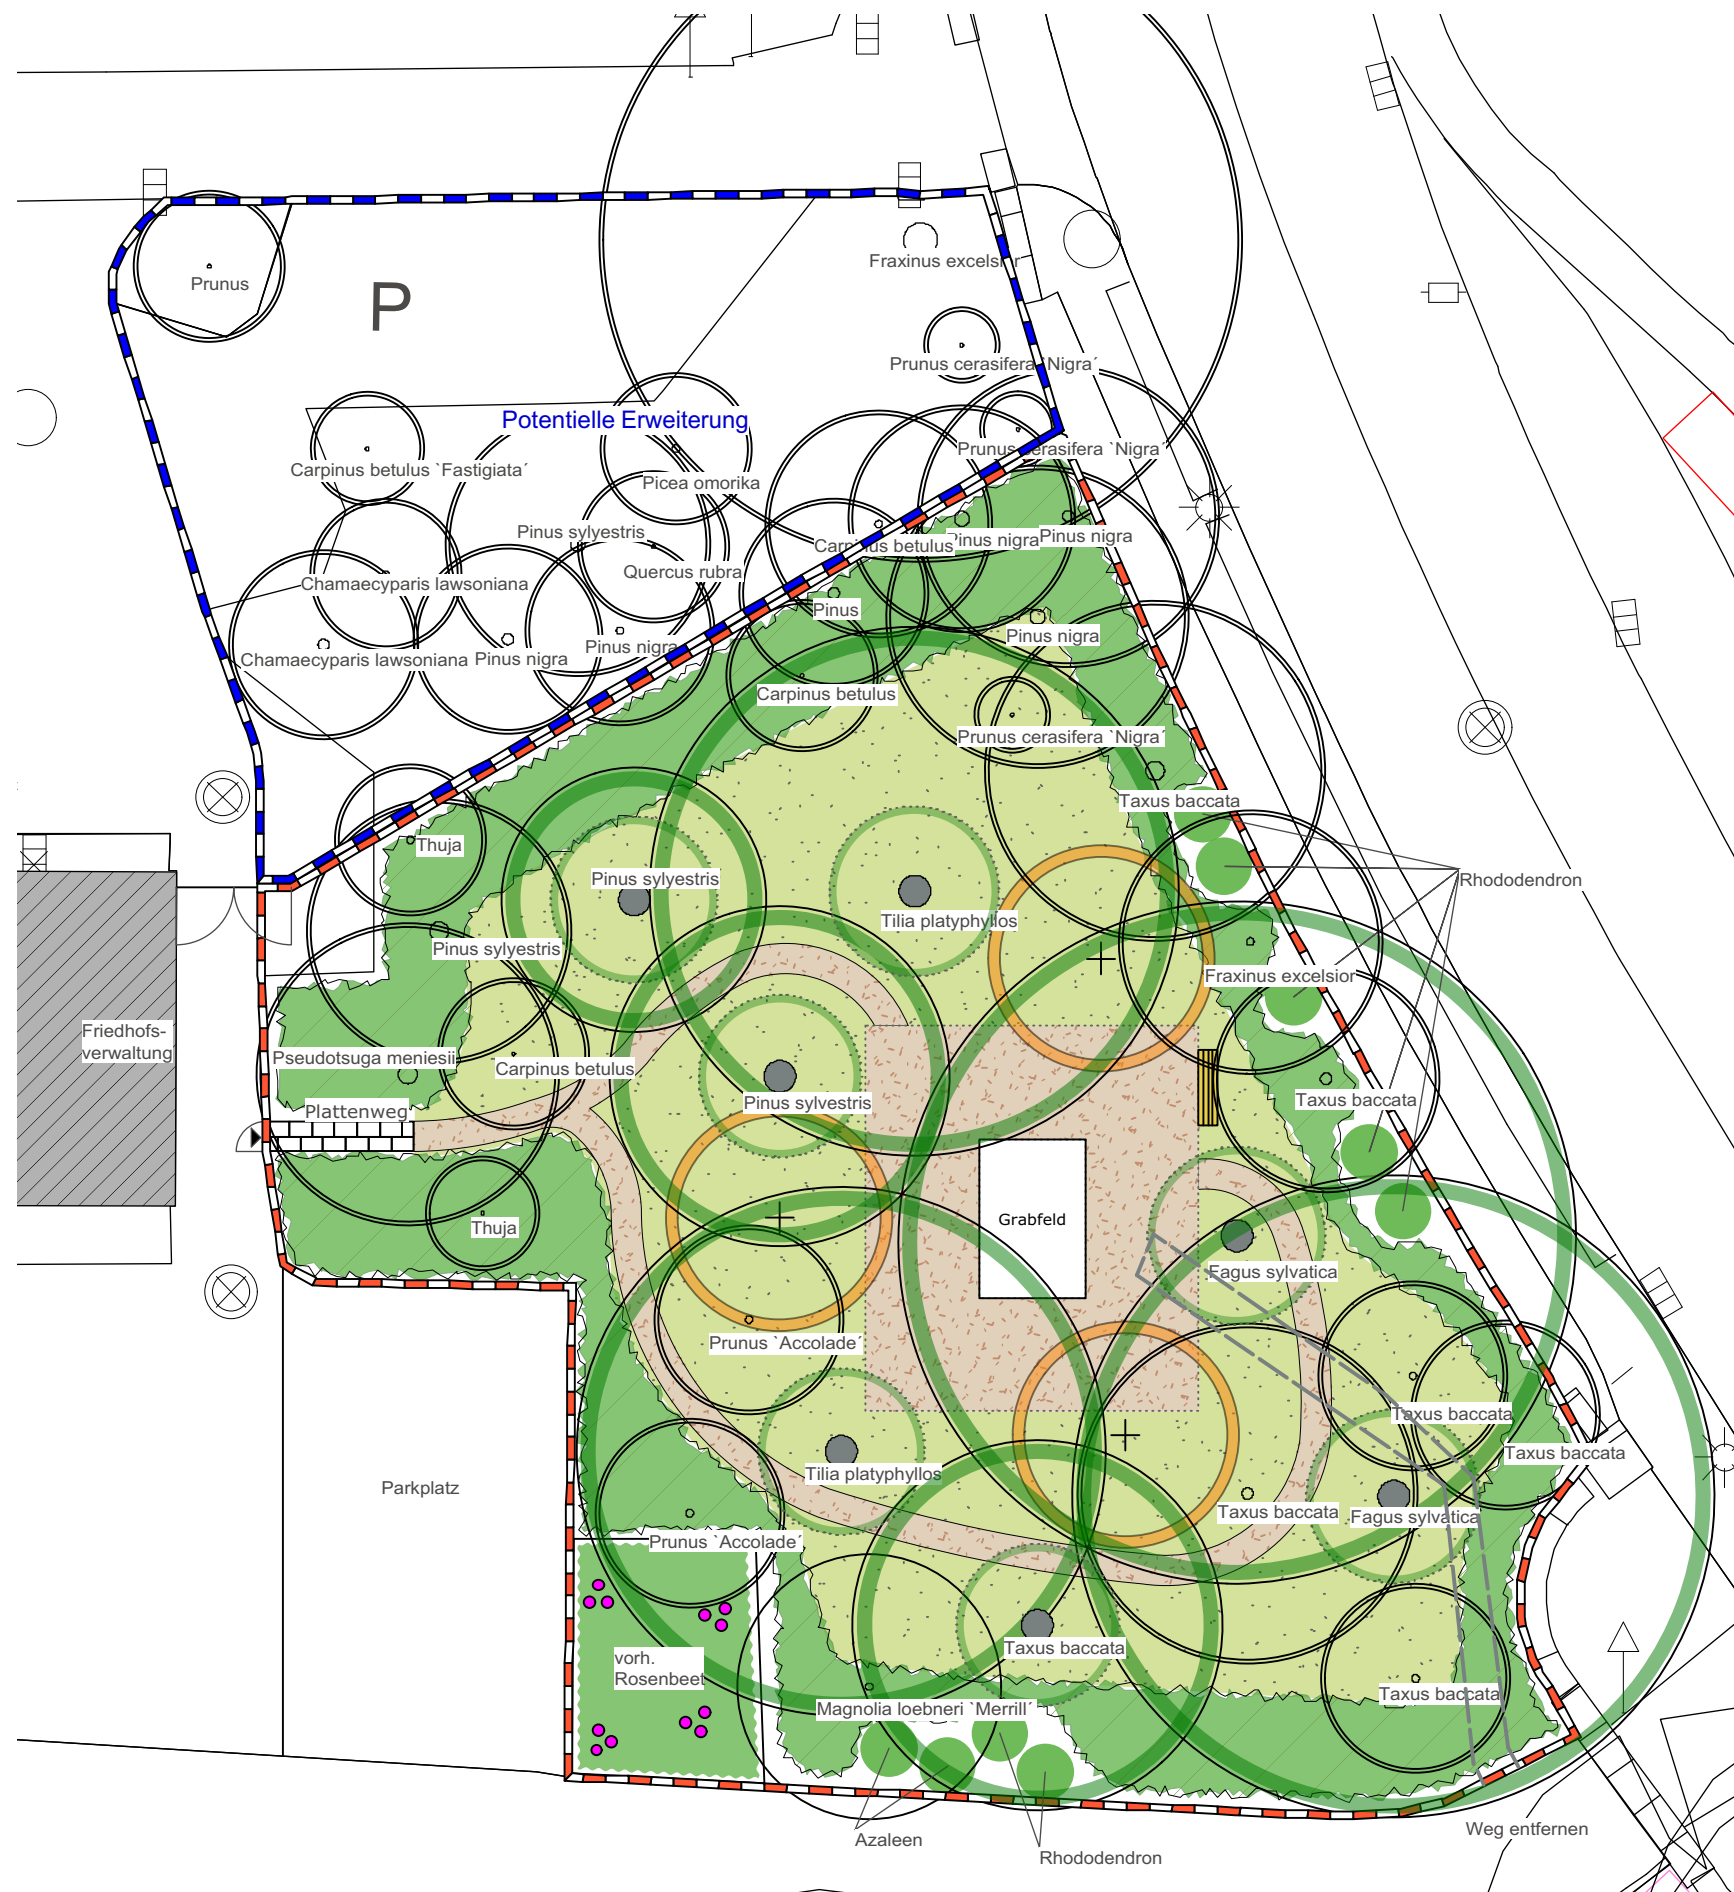


LEGENDE

-  Neue Bäume
-  Bäume für Baumgräber
-  Neue Großsträucher
-  Freiräume um Baum
-  Zaun
-  vorh. Plattenweg entfernen
-  Plattenweg
-  Mulchweg
-  Waldboden/Efeu
-  vorh. Bepflanzung
-  Plangebietsgrenze
-  Potentielle Erweiterung



Ingenieurbüro STADT + NATUR		Titel: Baum- bestattung
Spielraumplanung Objekt- und Landschaftsplanung		Blatt: 1
Dipl. Ing. Helga Berger Kaiserbacher Mühle 76889 Klingenstein Tel. 06349/928414 Fax 928413	Dipl. Ing. Norbert Schäfer Kaiserbacher Mühle 76889 Klingenstein Tel. 06349/928414 Fax 928413	Datum: 07.04.2015
Projekt: Friedhof Landau Adresse: Zweibrücker Straße 33 76829 Landau	Maßstab: 1:200	