


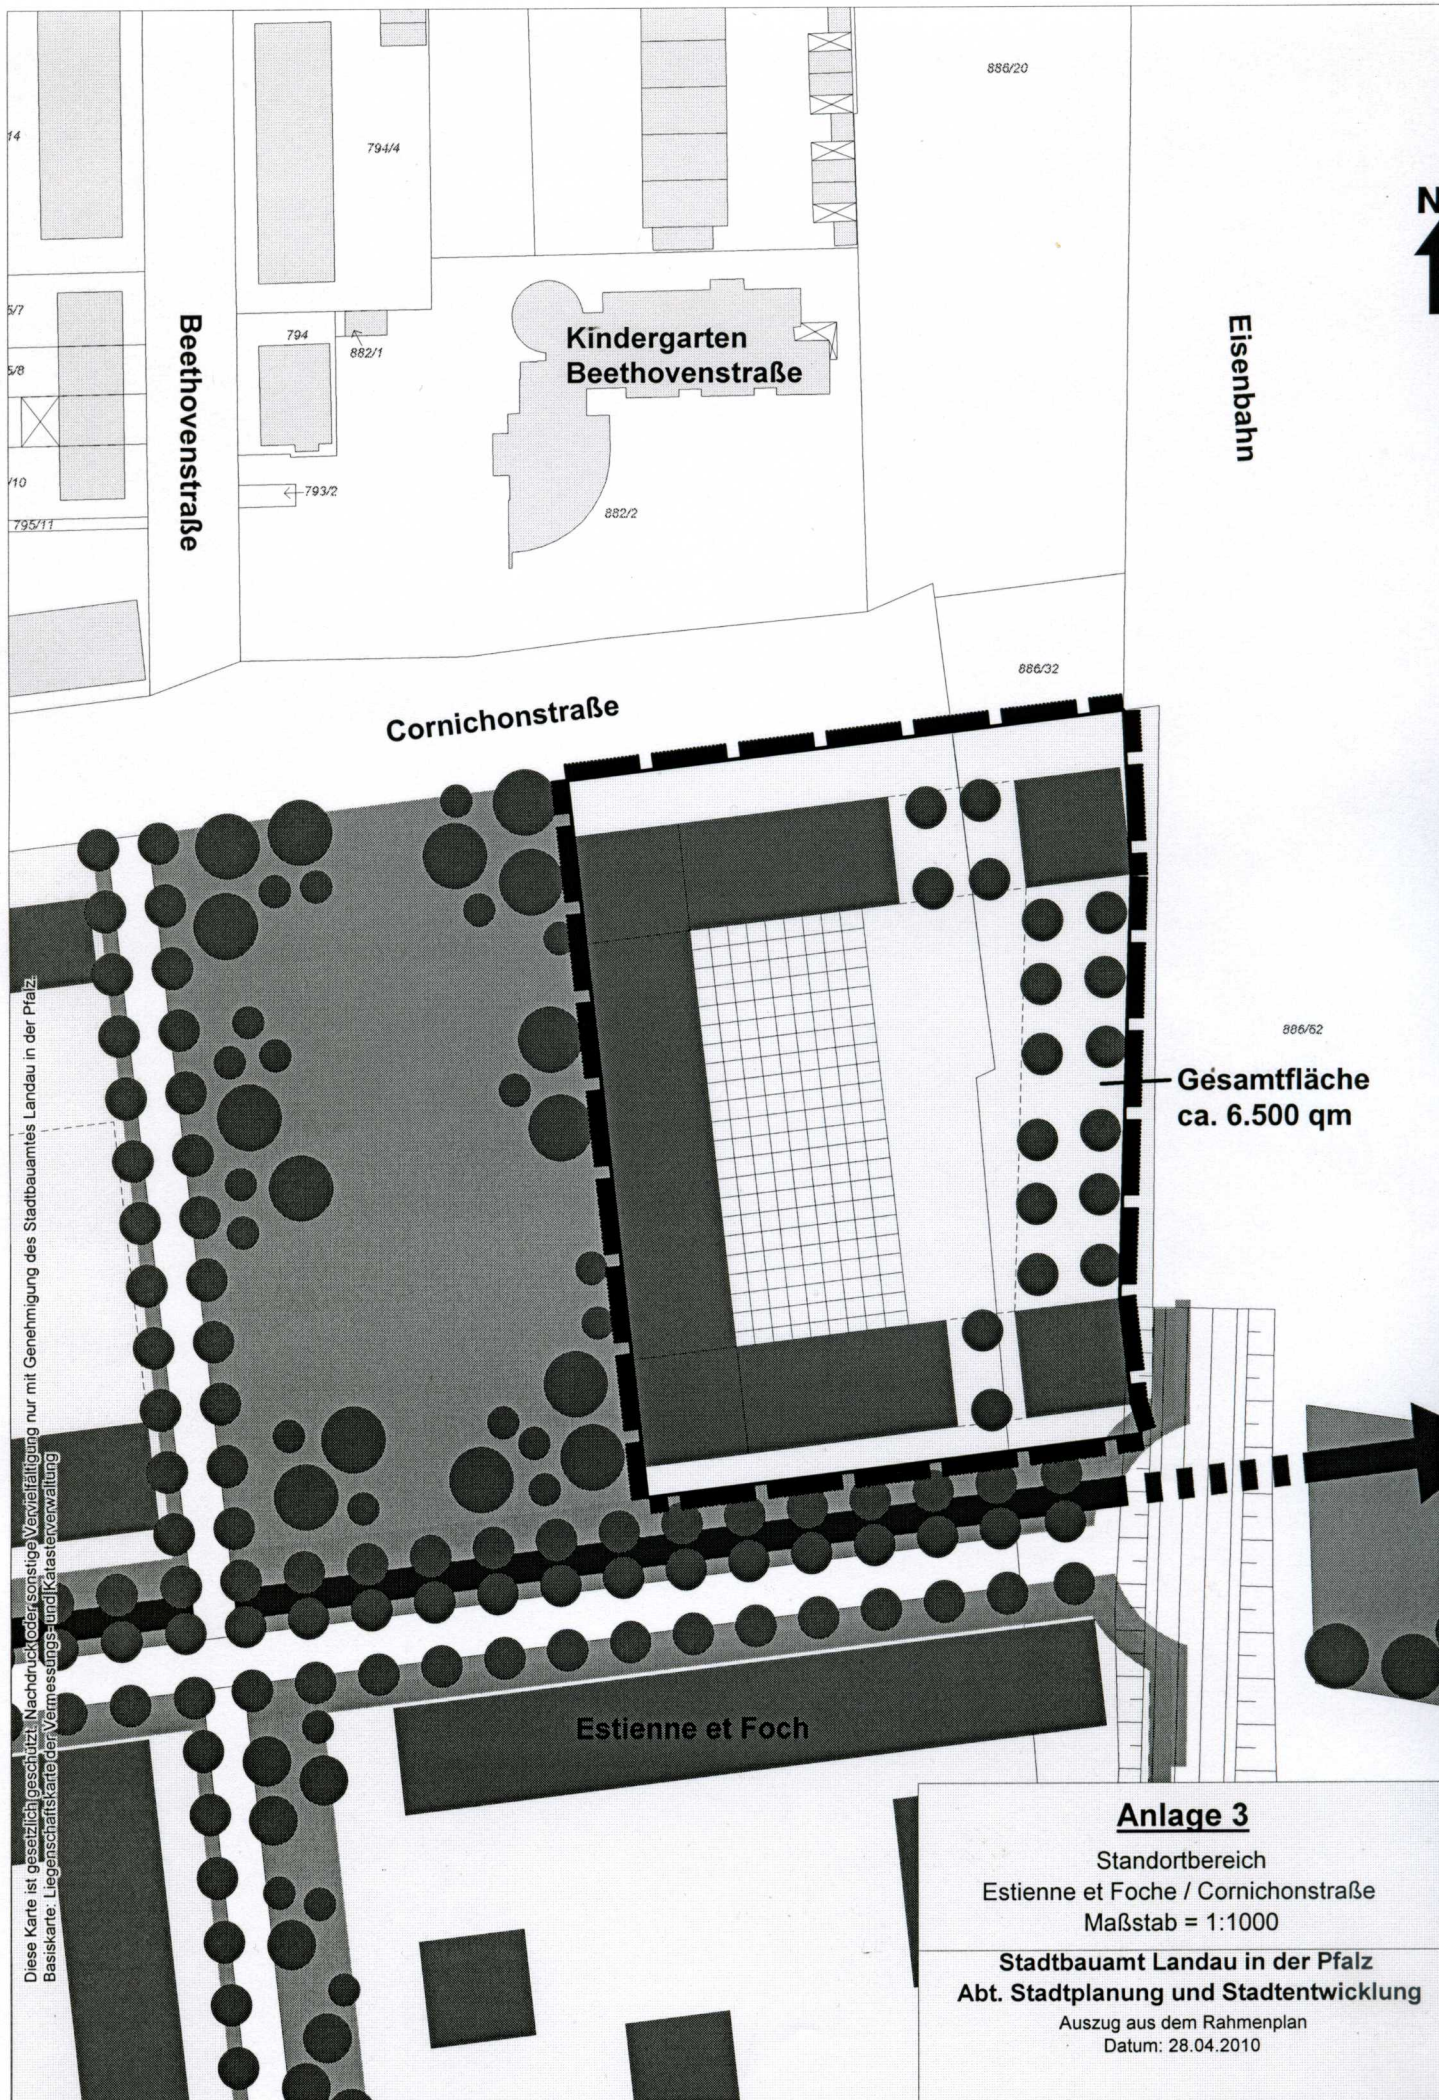

Diese Karte ist gesetzlich geschützt! Nachdruck oder sonstige Vervielfältigung nur mit Genehmigung des Stadtbauamtes Landau in der Pfalz.
Basiskarte: Liegenschaftskarte der Vermessungs- und Katasterverwaltung

Anlage 3

Standortbereich
Estienne et Foche / Cornichonstraße
Maßstab = 1:1000

Stadtbauamt Landau in der Pfalz
Abt. Stadtplanung und Stadtentwicklung

Auszug aus dem Rahmenplan
Datum: 28.04.2010