

Stadt Landau in der Pfalz

**VORHABENBEZOGENER BEBAUUNGSPLAN
C17 C „WOHN- UND EINRICHTUNGSHAUS EHRMANN“**

Fassung für die frühzeitige Beteiligung nach § 3 Abs. 1 und § 4 Abs. 1 BauGB
vom 23. Juni 2015

VORHABEN- UND ERSCHLIESSUNGSPLAN

Auftraggeber

Ehrmann Wohn- und Einrichtungs-GmbH

Ansprechpartner: Herr Koster

Lotschstraße 9

76829 Landau in der Pfalz

Telefon: 06341 / 977-166

Fax: 06341 / 977-100

E-Mail: w.koster@ehrmann-landau.de

Verfahrensführende Kommune

Landau in der Pfalz

Stadtbauamt: Abteilung Stadtplanung und Stadtentwicklung

Ansprechpartnerin: Frau Schaperdoth

Königstraße 21

76829 Landau in der Pfalz

Telefon: 06341 / 13-6101

Fax: 06341 / 13-6819

E-Mail: indra.Schaperdoth@landau.de

Auftragnehmer



**STADT PLANUNG
LANDSCHAFTSPLANUNG**

Dipl.-Ing. Reinhard Bachtler
Dipl.-Ing. Heiner Jakobs SRL
Roland Kettering Stadtplaner

Bruchstraße 5
67655 Kaiserslautern

Telefon: 0631 / 36158-0

Fax: 0631 / 36158-24

E-Mail: buero@bbp-kl.de

Internet: www.bbp-kl.de

Ansprechpartner: Herr Ruppert

Telefon: 0631 / 36158-23

Fax: 0631 / 36158-24

E-Mail: w.ruppert@bbp-kl.de

VORHABEN- UND ERSCHLIEßUNGSPLAN ZUM VORHABENBEZOGENEN BEBAUUNGSPLAN C17 C

- 1 **Lageplan** (Stand 04/2015)
siehe beigefügter Plan

- 2 **3D-Ansichtspläne** (Stand 04/2015)
siehe beigefügte Pläne



insg. ca. 260 Parkplätze

VORENTWURF

ARNOLD Architekten	ARNOLD Architekten PLANUNG UND BAULEITUNG GLACISSTRASSE 1 76829 LANDAU IN DER PFALZ TEL.:06341 / 4242 FAX 88737 info@architekten-arnold.de
----------------------------------	--

Ind.	Datum	Änderungen	Name
0	13.04.15	Estausgabe an Bauherr / BBP - Stadtplanung	FR

BAUVORHABEN: Ehrmann-Forum Landau
Lotschstraße 6, 8 und 9,
76829 Landau in der Pfalz

BAUHERR: Horst Ehrmann Vermietung
Lotschstraße 9, 76829 Landau in der Pfalz

Plan Nr.: VE.1

Plan-Bez.: **Lageplan**

M: 1:500


Unterschrift Architekt:

Unterschrift Bauherr:



EHRMANN

EHRMANN

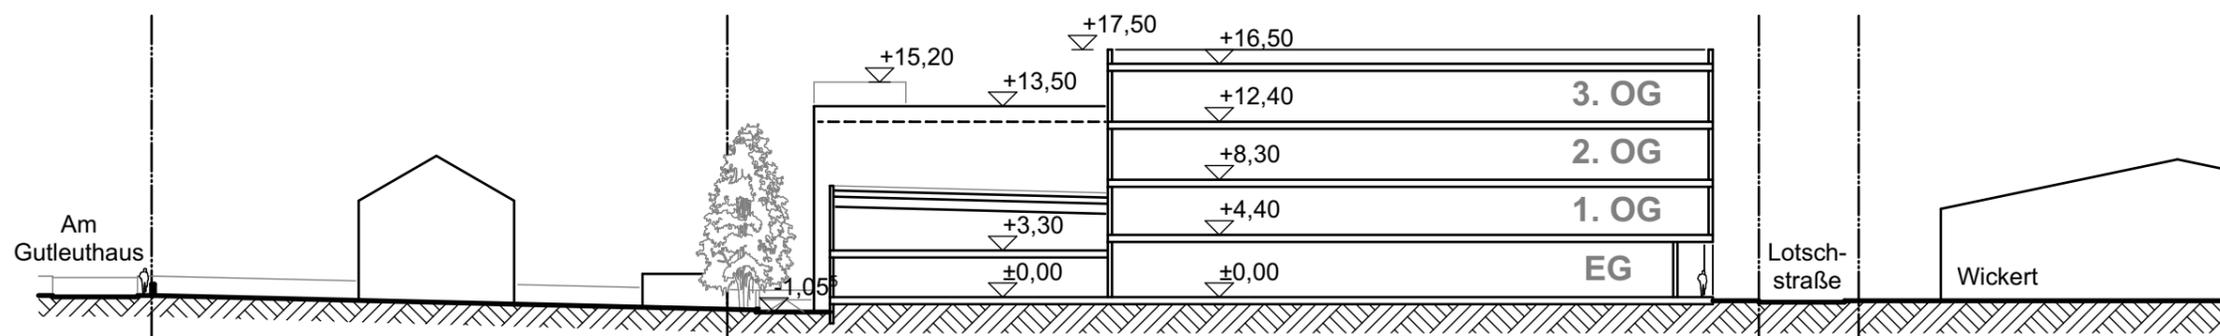

BAUVORHABEN:
 Ehrmann-Forum Landau
 Lotschstraße 6, 8 und 9,
 76829 Landau in der Pfalz

BAUHERR:
 Horst Ehrmann Vermietung
 Lotschstraße 9, 76829 Landau in der Pfalz

ARNOLD
 Architekten

Unterschrift Architekt