


Querschnitt 1-1

Walzheimer Straße K11

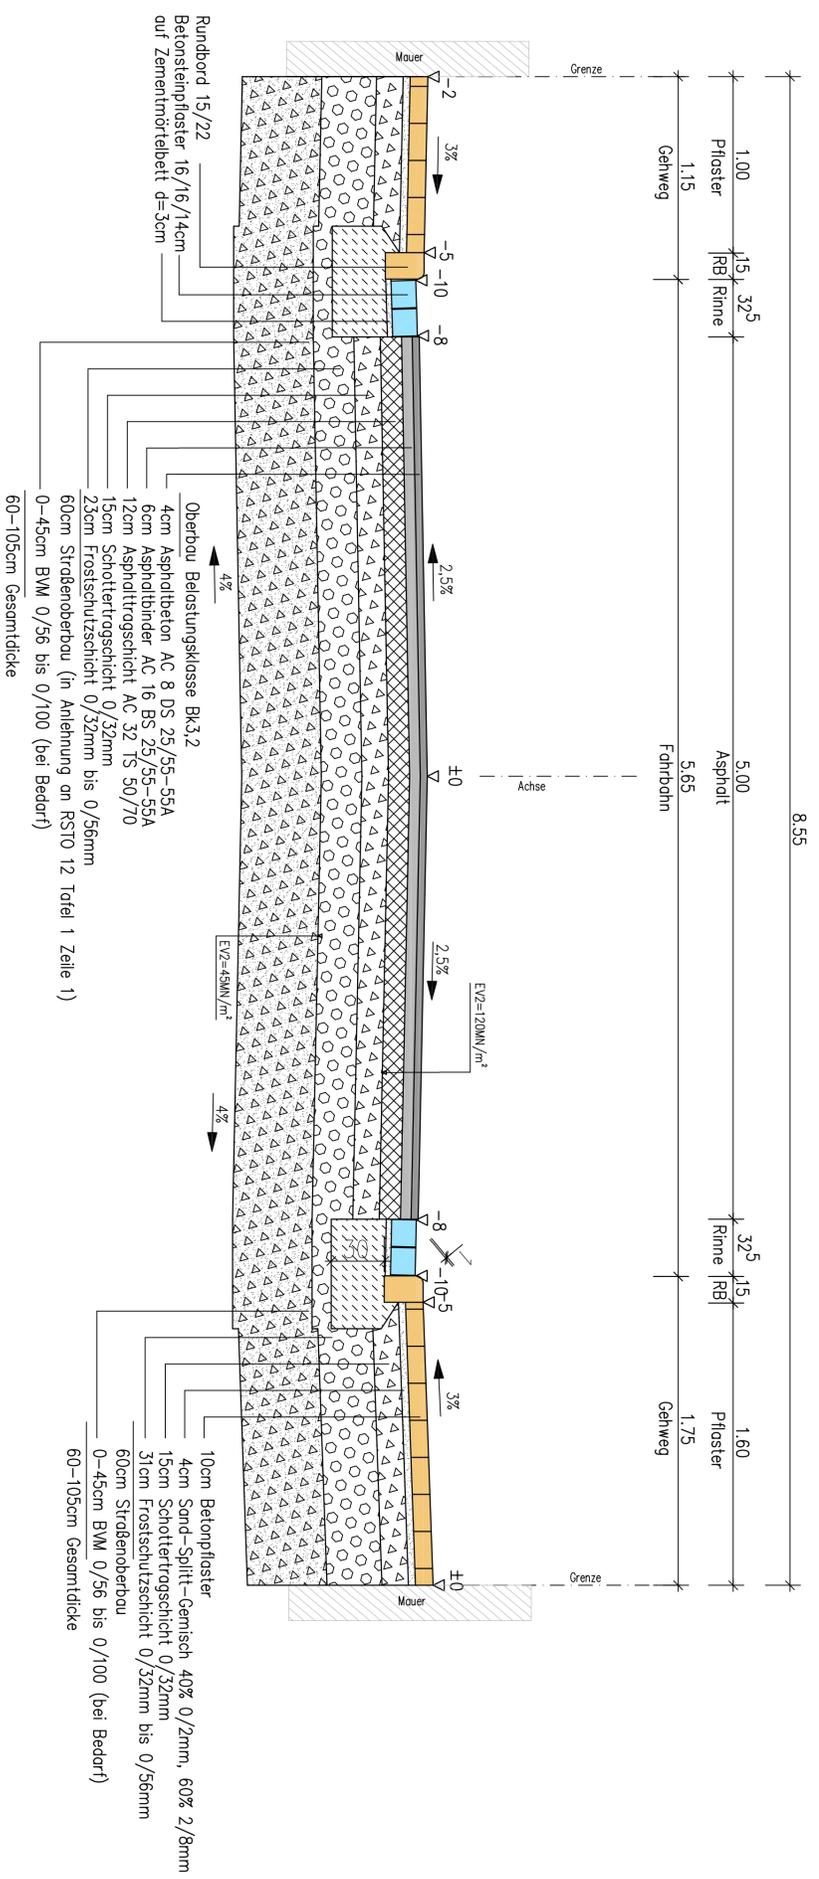

Änderung:	Bezeichnung:	erstellt:	Datum:
		76987 Bad Bergzabern	
		INGENIEURBÜRO FÜR BAUWESEN	
		Dahlkg. (RH) Heier Huber, Dahlkg. (RH) Oltmanns Kiewer, Dahlkg. (RH) Stadl, Hennemer, Baumwilder, Ingewier	
		Bauvorhaben:	Stadt Landau – Stadtteil Nubdorf
			Walzheimer Straße K11
			Straßenbau – Vorentwurfsplanung
		Bauherr:	Stadt Landau
		Zeichnungsinhalt:	Straßenquerschnitt K11
		Für den Auftraggeber: Stadt Landau	
		Ort: Landau	
		Datum:	
		Für den Auftragnehmer: Ientbau	
		Ort: Bad Bergzabern	
		Datum:	
bearbeitet:	Datum:	Name:	Bildgr.: 84*30m
gezeichnet:	Juli 2014	Maier-Schug	Planart.: 8
geprüft:	Juli 2014	Köhler	Projekt: P1304
		Hartelstein	zug. Pläne:
			Plan-Nr.: 51
Dieses Zeichnung ist urheberrechtlich geschützt.			
Der Empfänger darf die Zeichnung nur zu dem Zweck benutzen zu dem sie ihm überwiesen wird.			
Softcod-Dateiname: S:\Projekt 3\PI304\DWG\Quer_K11.dwg			