


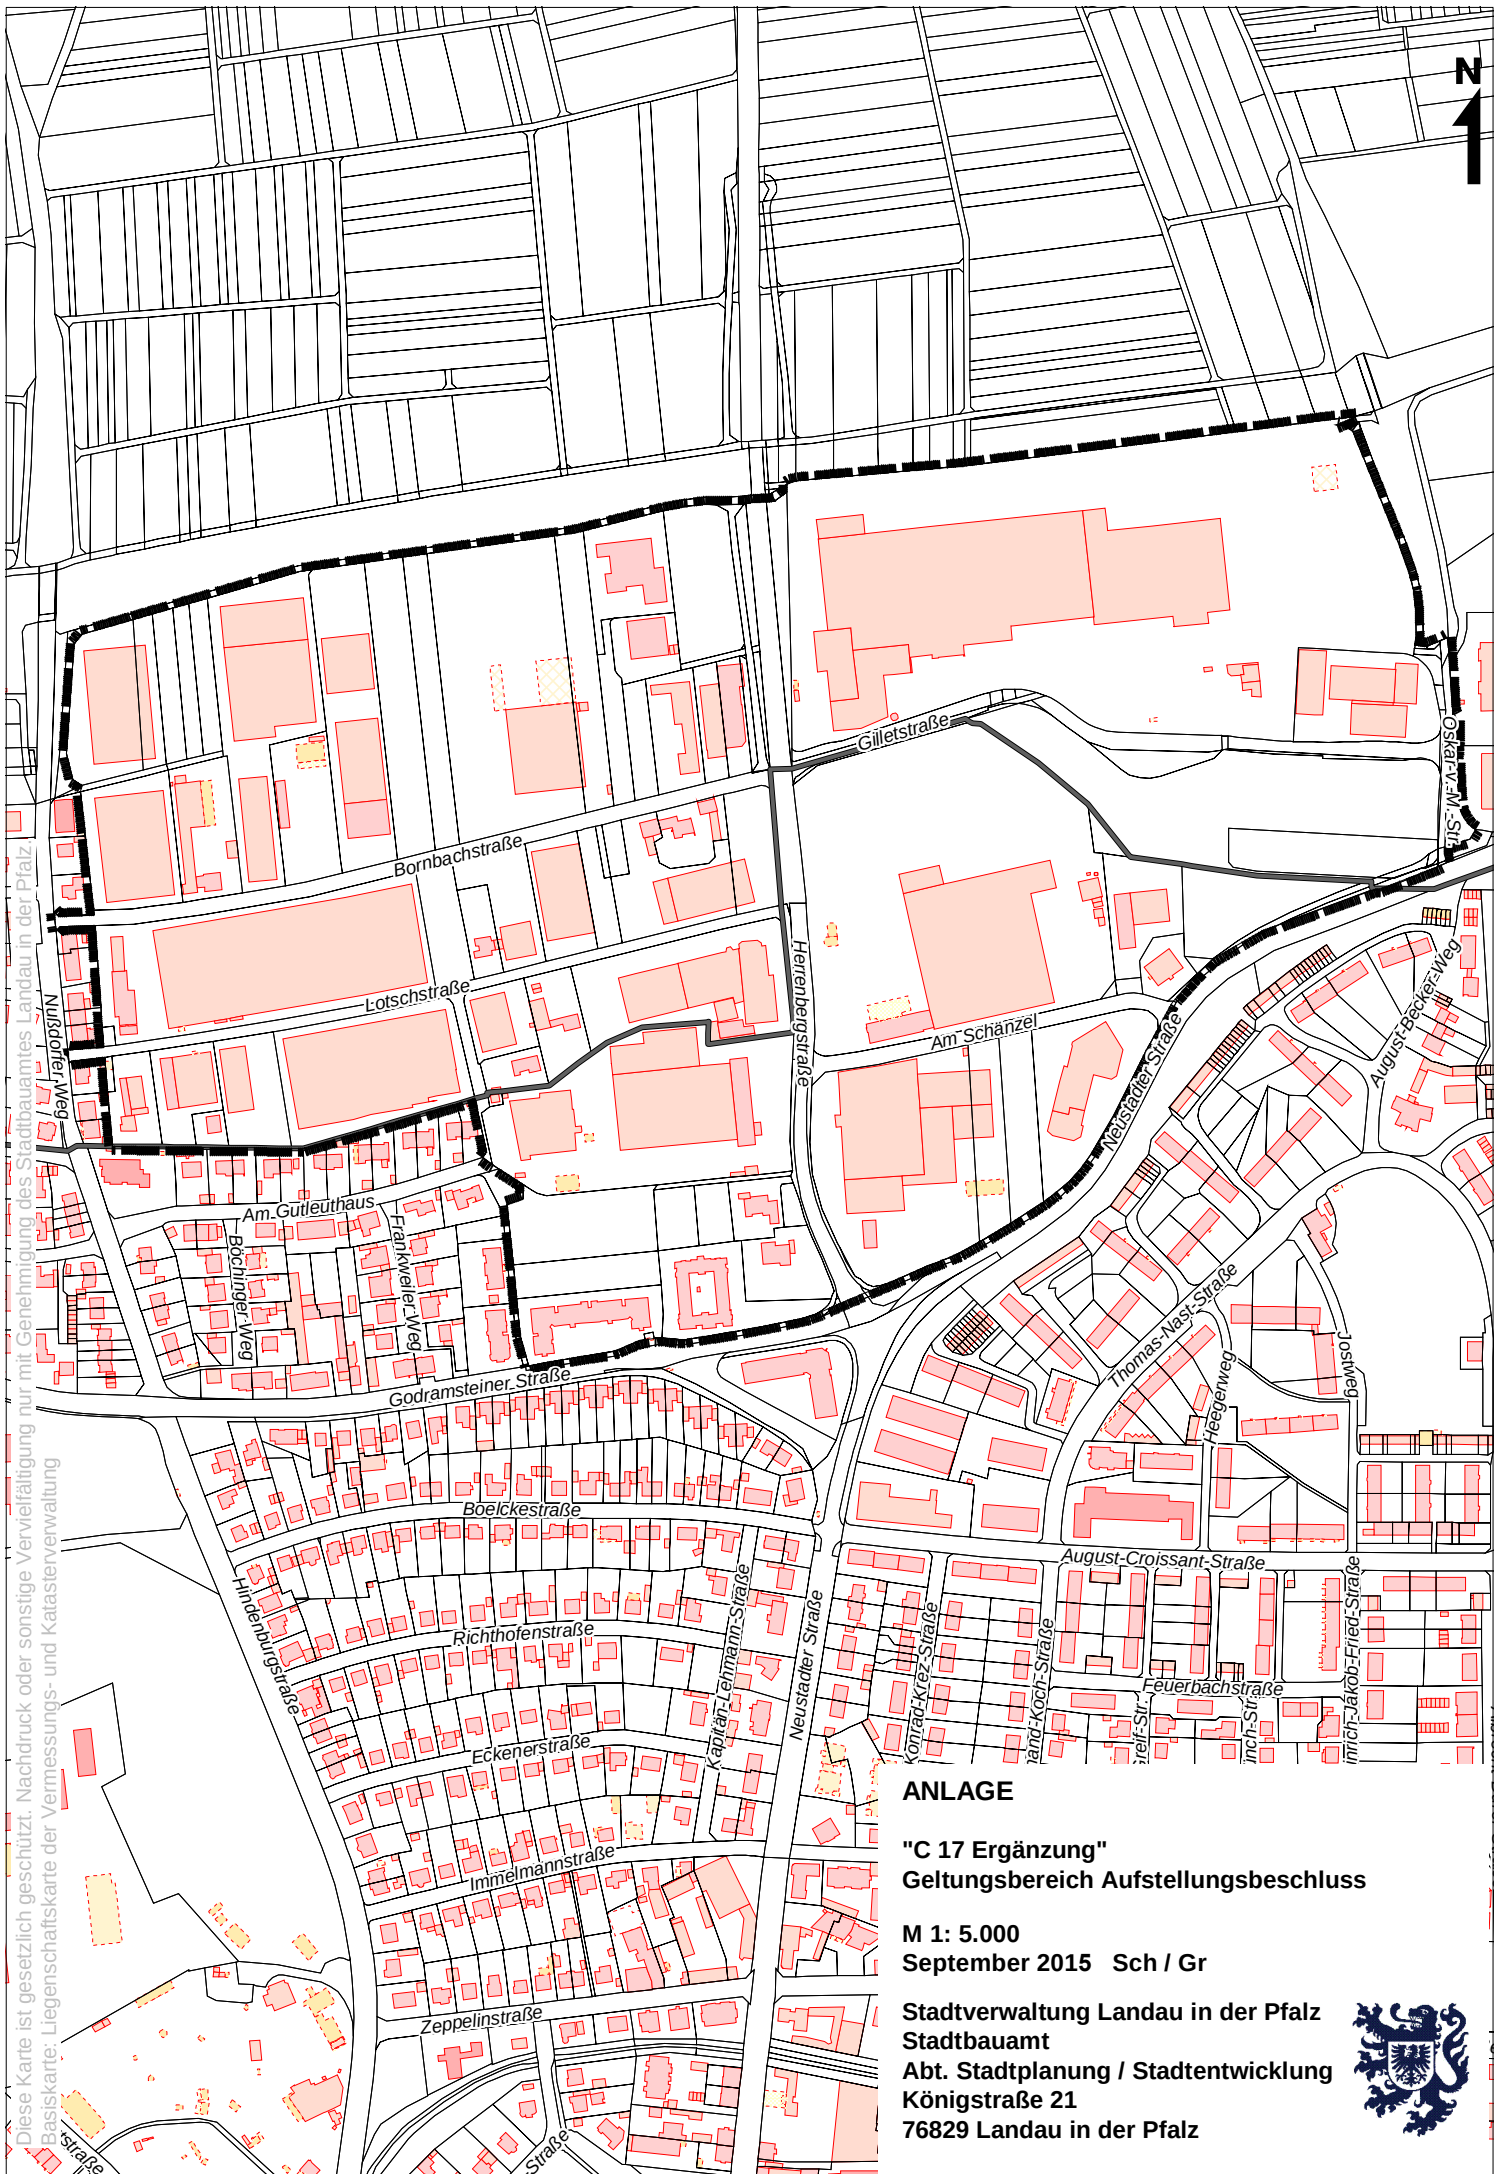

ANLAGE

"C 17 Ergänzung"

Geltungsbereich Aufstellungsbeschluss

M 1: 5.000

September 2015 Sch / Gr

Stadtverwaltung Landau in der Pfalz
Stadtbauamt
Abt. Stadtplanung / Stadtentwicklung
Königstraße 21
76829 Landau in der Pfalz

